上街、新峰绿地工程项目红线图

2886.3-40418.6

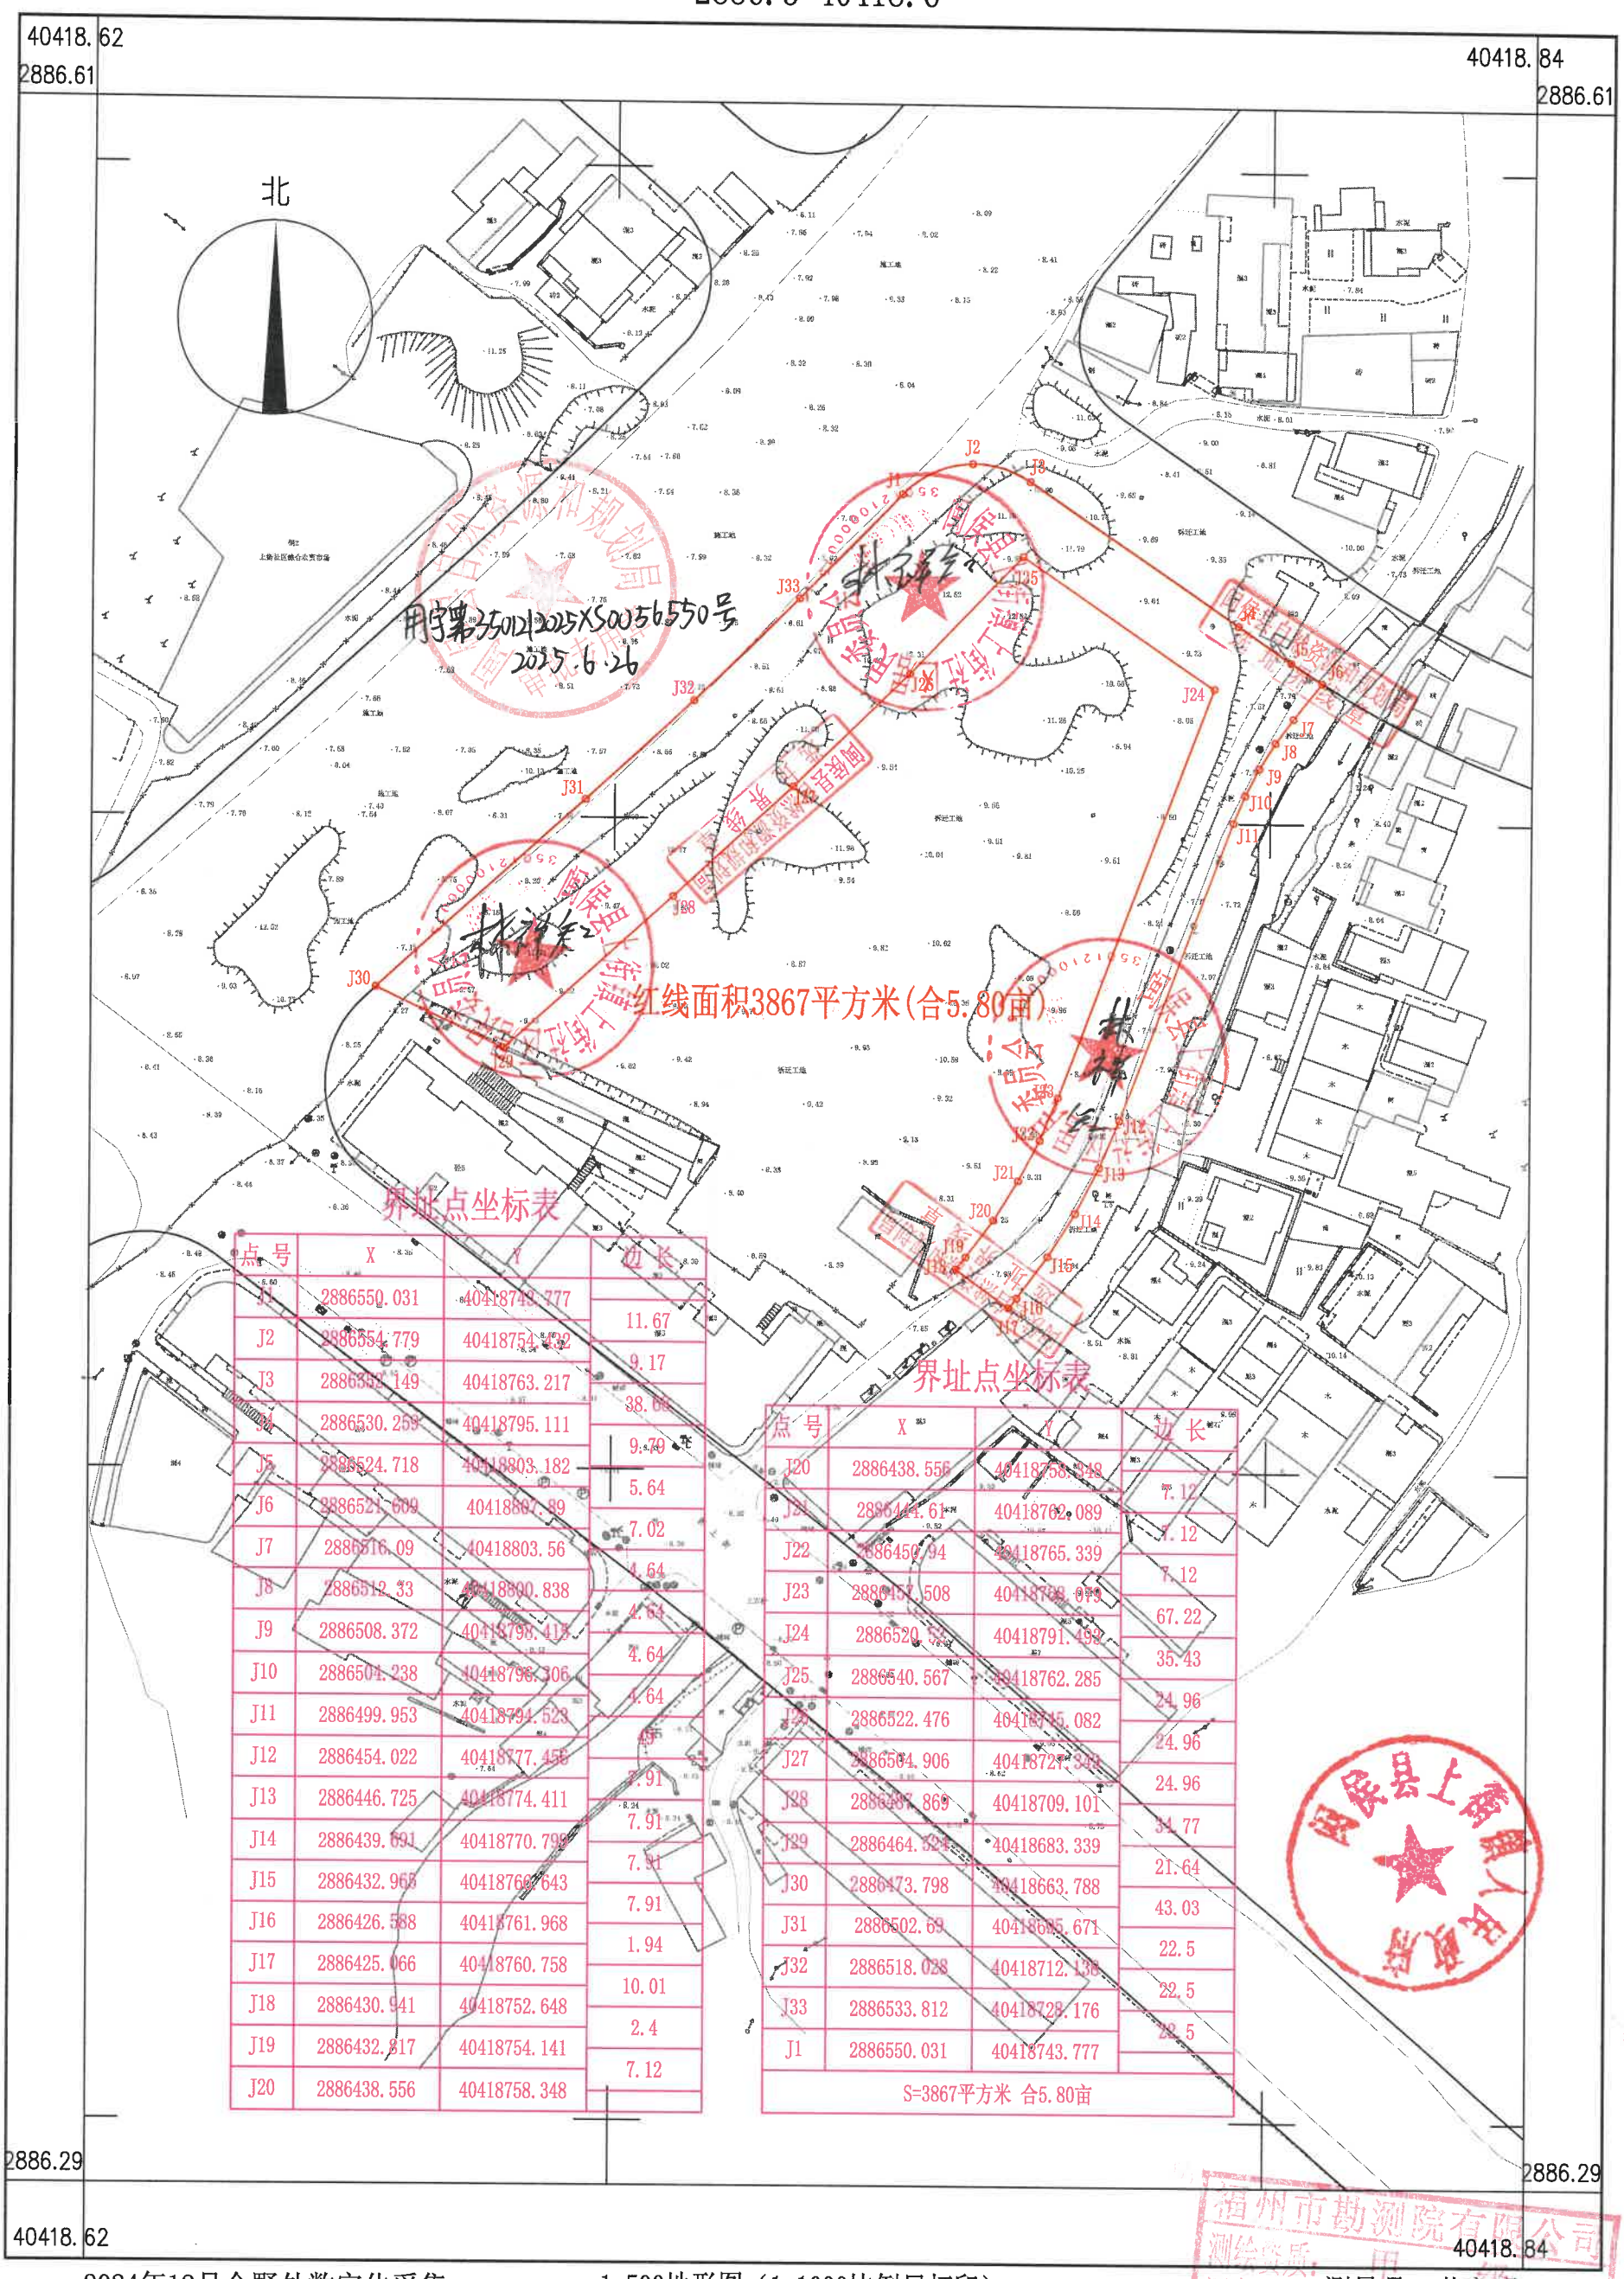

界址点坐标表

点号	X	Y	边长
J1	2886550.031	40418743.777	
J2	2886554.779	40418754.232	11.67
J3	2886557.149	40418763.217	9.17
J4	2886530.259	40418795.111	38.66
J5	2886524.718	40418803.182	9.79
J6	2886521.609	40418807.89	5.64
J7	2886516.09	40418803.56	7.02
J8	2886512.33	40418800.838	4.64
J9	2886508.372	40418798.413	4.64
J10	2886504.238	40418796.306	4.64
J11	2886499.953	40418794.523	4.64
J12	2886454.022	40418777.458	49
J13	2886446.725	40418774.411	7.91
J14	2886439.691	40418770.799	7.91
J15	2886432.968	40418766.643	7.91
J16	2886426.588	40418761.968	7.91
J17	2886425.066	40418760.758	1.94
J18	2886430.941	40418752.648	10.01
J19	2886432.817	40418754.141	2.4
J20	2886438.556	40418758.348	7.12

界址点坐标表

点号	X	Y	边长
J20	2886438.556	40418758.348	
J21	2886444.61	40418762.089	7.12
J22	2886450.94	40418765.339	7.12
J23	2886457.508	40418768.679	7.12
J24	2886520.[illegible]	40418791.492	67.22
J25	2886540.567	40418762.285	35.43
J26	2886522.476	40418745.082	24.96
J27	2886504.906	40418721.349	24.96
J28	2886487.869	40418709.101	24.96
J29	2886464.524	40418683.339	34.77
J30	2886473.798	40418663.788	21.64
J31	2886502.69	40418685.671	43.03
J32	2886518.028	40418712.138	22.5
J33	2886533.812	40418728.176	22.5
J1	2886550.031	40418743.777	22.5
S=3867平方米 合5.80亩			

福州市勘测院有限公司

2024年12月全野外数字化采集。
CGCS2000坐标系，中央子午线120°。
罗零高程系，等高距为1米。2017版图式。

1:500地形图（1:1000比例尺打印）

测量员：黄高明
绘图员：林配榕
检查员：谢长富

福州市勘测院有限公司
测绘资质：甲级
证书编号：[illegible]0075
发证机关：福建省自然资源厅