


陈元路道路工程红线图
2859.0-40431.3

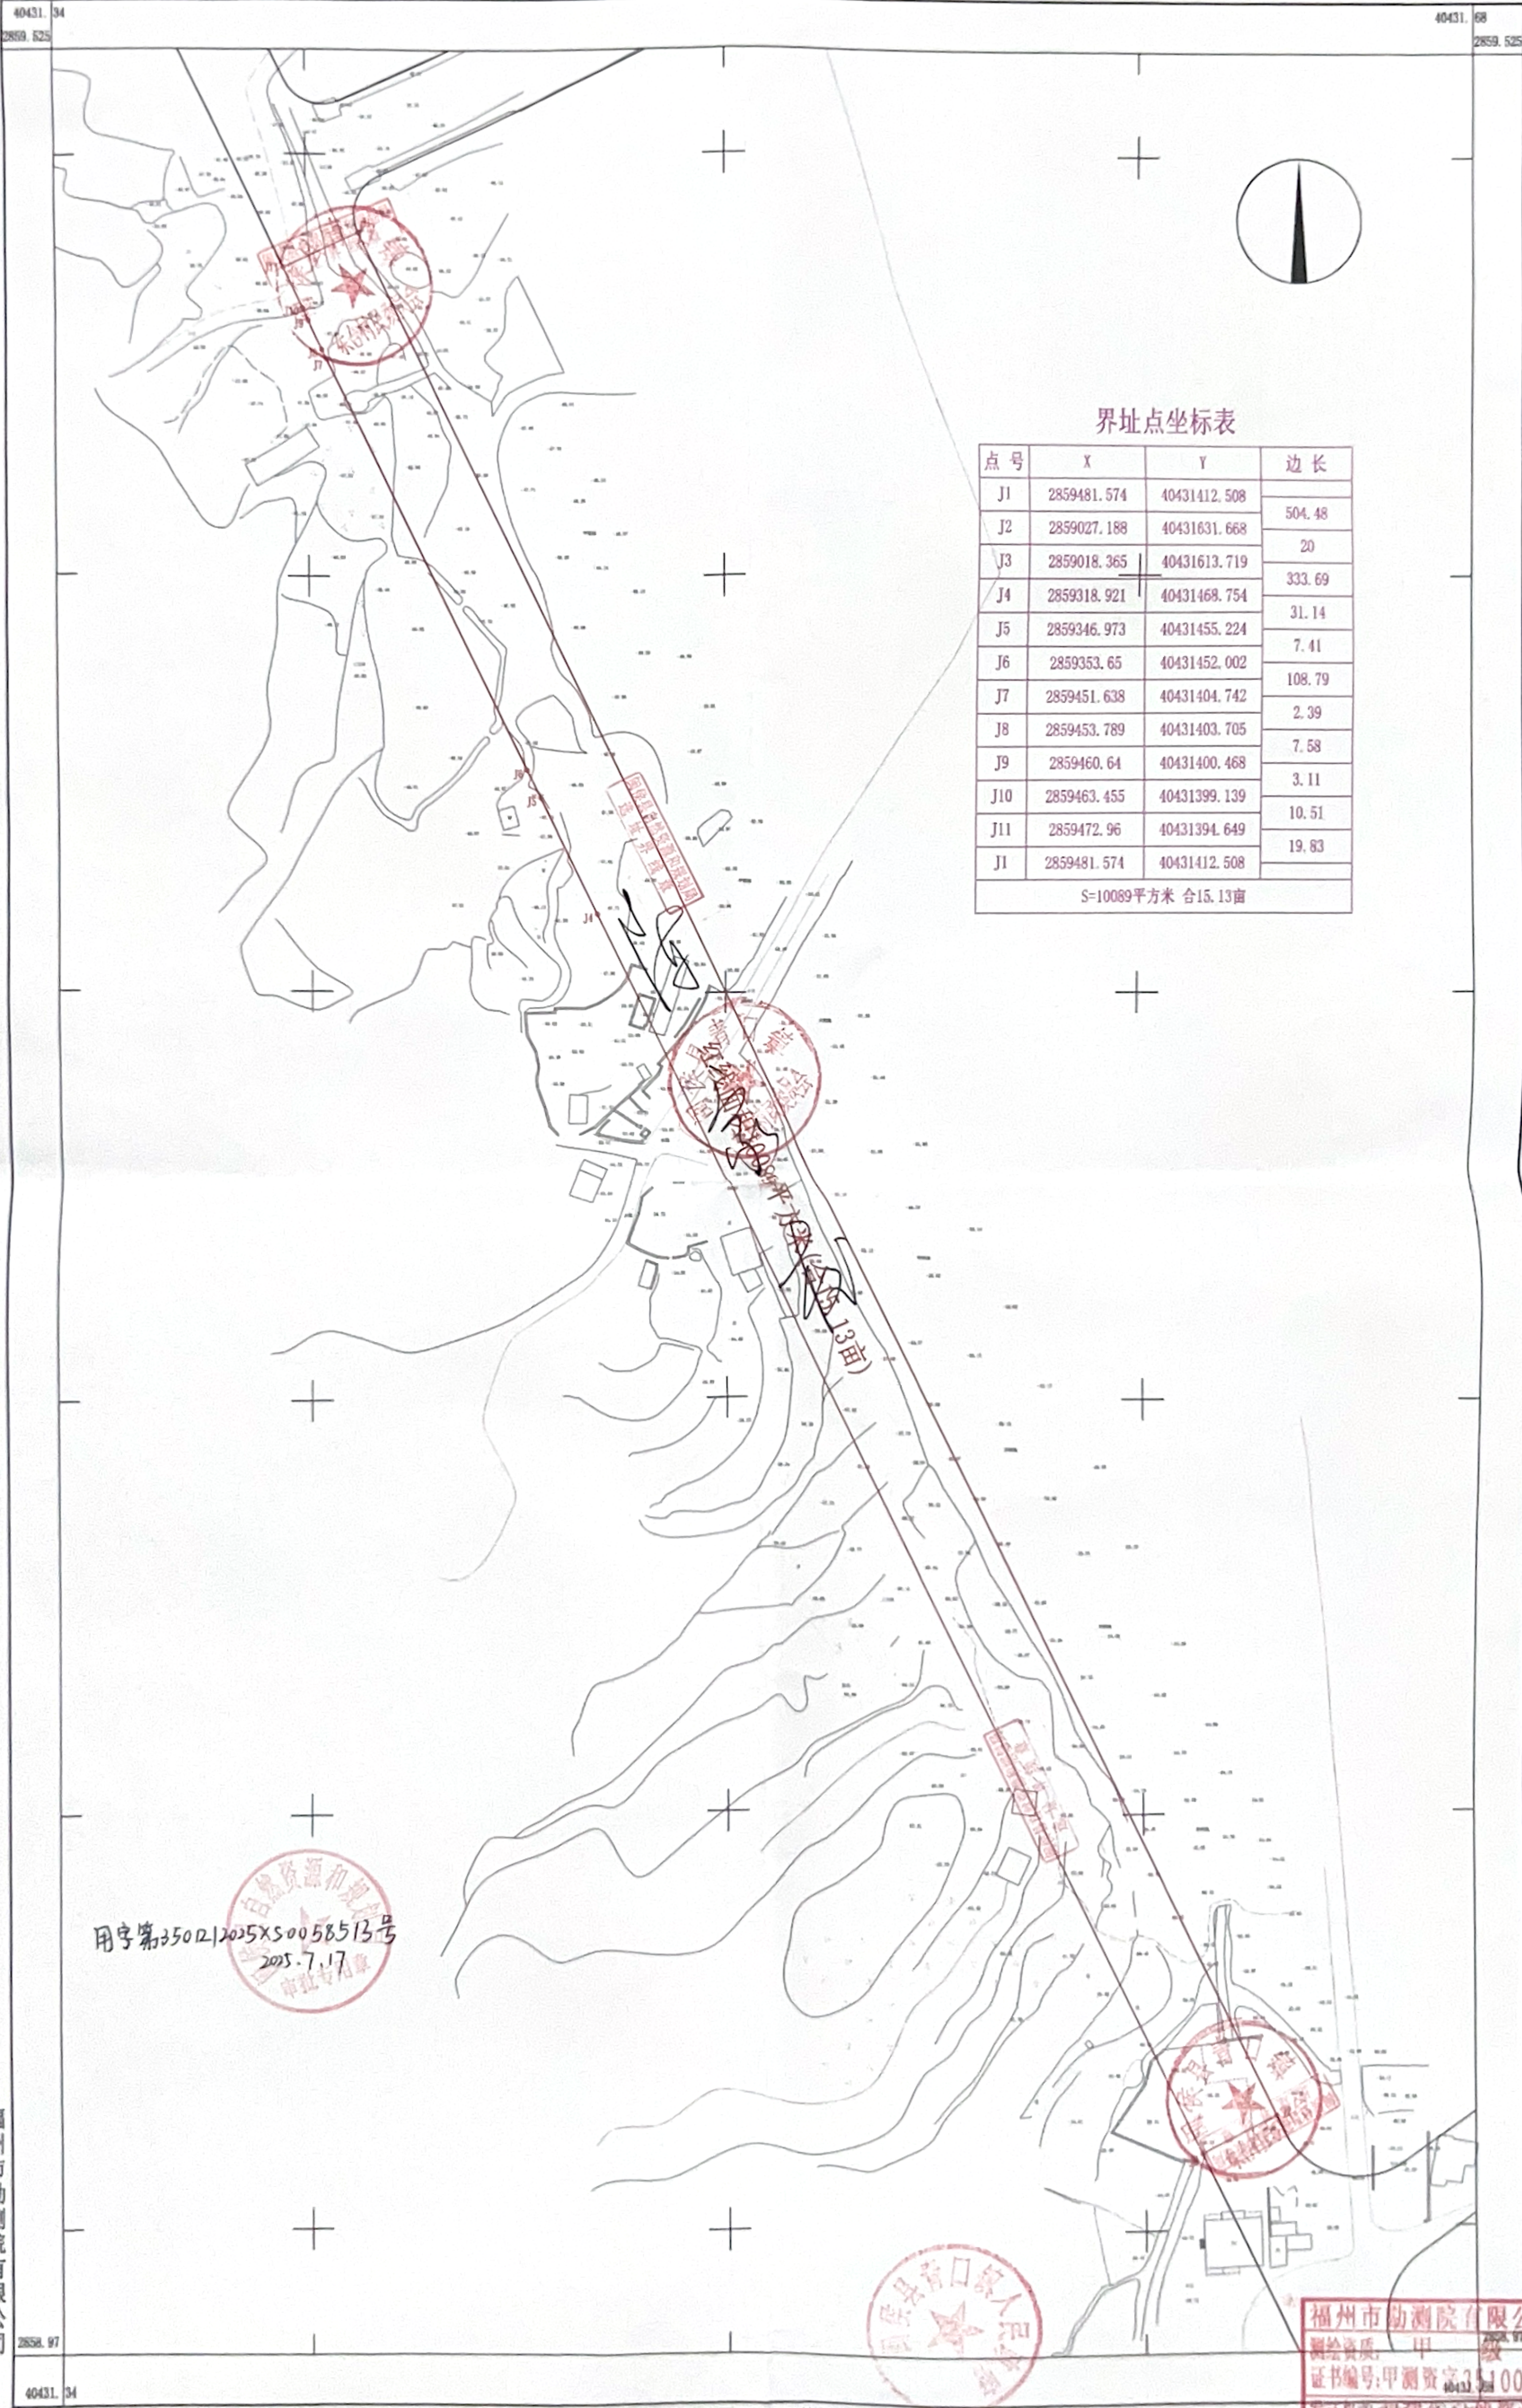

界址点坐标表

点号	X	Y	边长
J1	2859481.574	40431412.508	504.48
J2	2859027.188	40431631.668	
J3	2859018.365	40431613.719	20
J4	2859318.921	40431468.754	333.69
J5	2859346.973	40431455.224	31.14
J6	2859353.65	40431452.002	7.41
J7	2859451.638	40431404.742	108.79
J8	2859453.789	40431403.705	2.39
J9	2859460.64	40431400.468	7.58
J10	2859463.455	40431399.139	3.11
J11	2859472.96	40431394.649	10.51
J1	2859481.574	40431412.508	19.83
S=10089平方米 合15.13亩			

用字第3501212025XS0058513号
2025.7.17

福州市勘测院有限公司

2025年3月全野外数字化采集。
CGCS2000坐标系，中央子午线120°。
罗零高程系，等高距为1米。2017版图式。

1:500地形图 (1:1000比例尺打印)

福州市勘测院有限公司
测绘资质：甲 级
证书编号：甲测资字[2014]00075
发证机关：福建省自然资源厅
绘图员：林晓梅
检查员：谢长富