


福州职业技术学院三期工程（旗山校区）勘测定界图
2885.2-40414.7

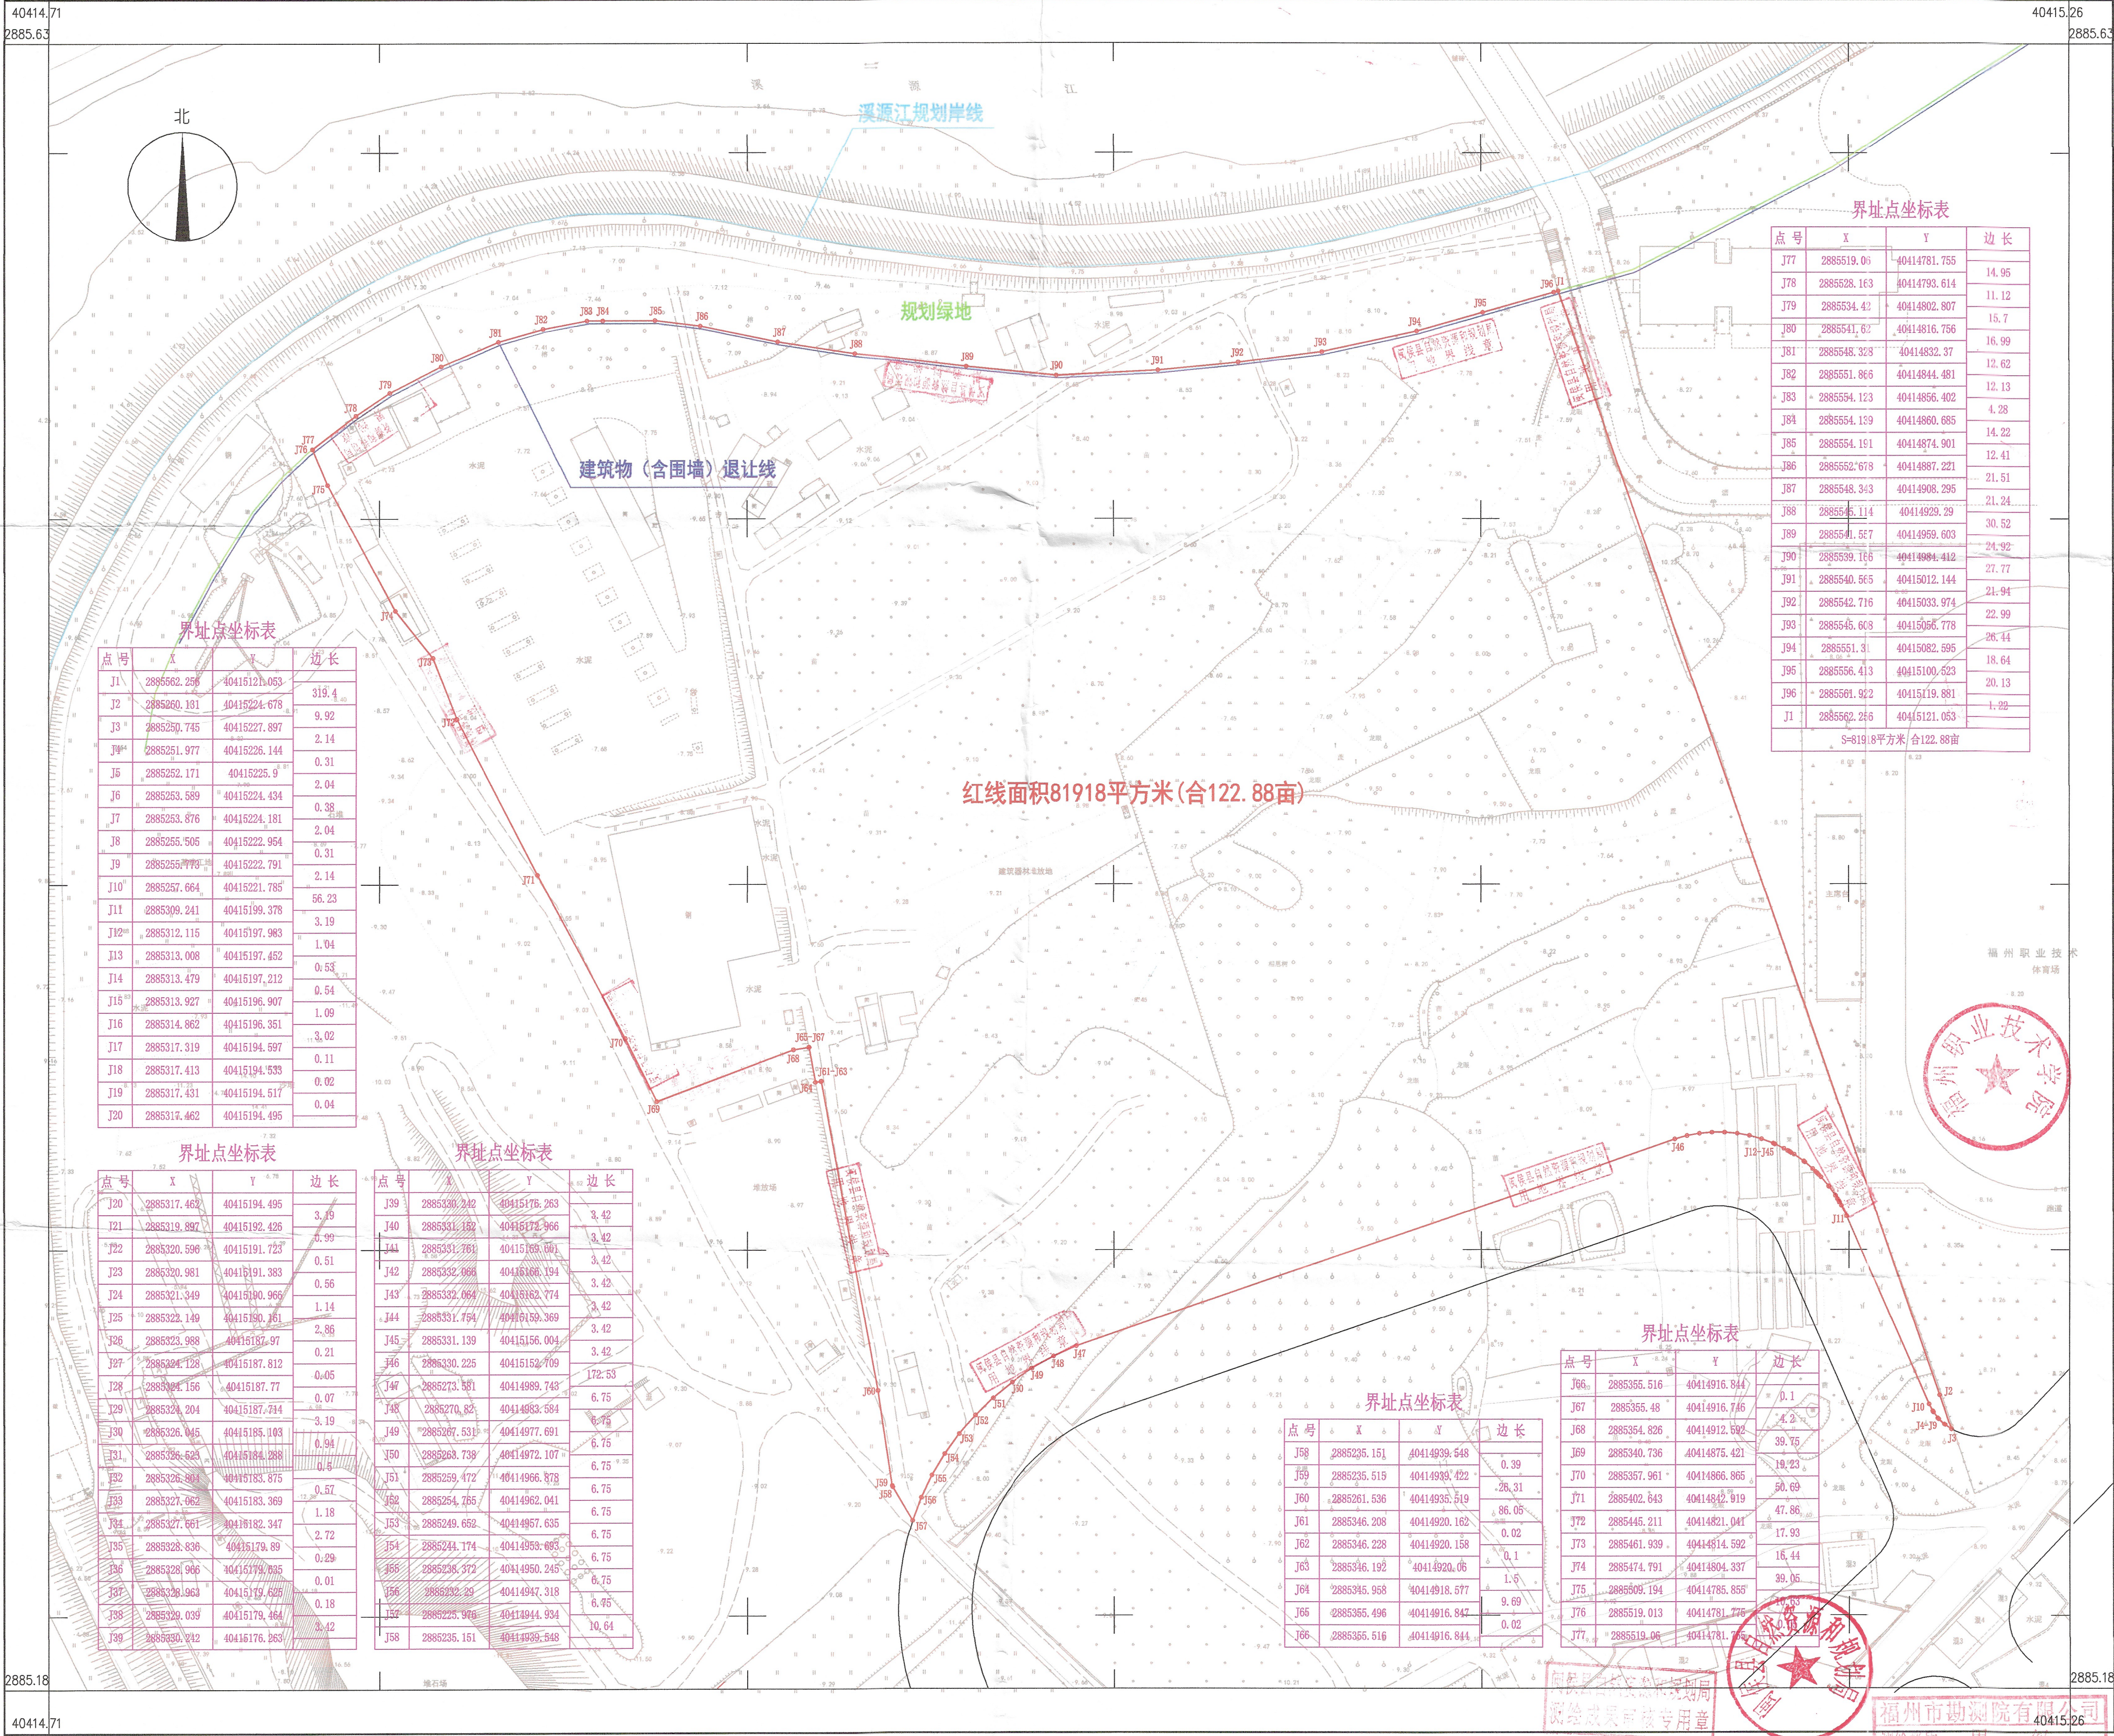

2018年8月全野外数字化采集。
CGCS2000坐标系，中央子午线120°。
罗零高程系，等高距为1米。
2017版图式。

1:1000

福州市勘测院有限公司
测绘员：陈兆勇
证书编号：甲 绘图员：林配楼
检查员：谢长富