


闽侯青口汽车城福厦客专附属维修道路工程（前洋路）红线图
2866.3-40437.7

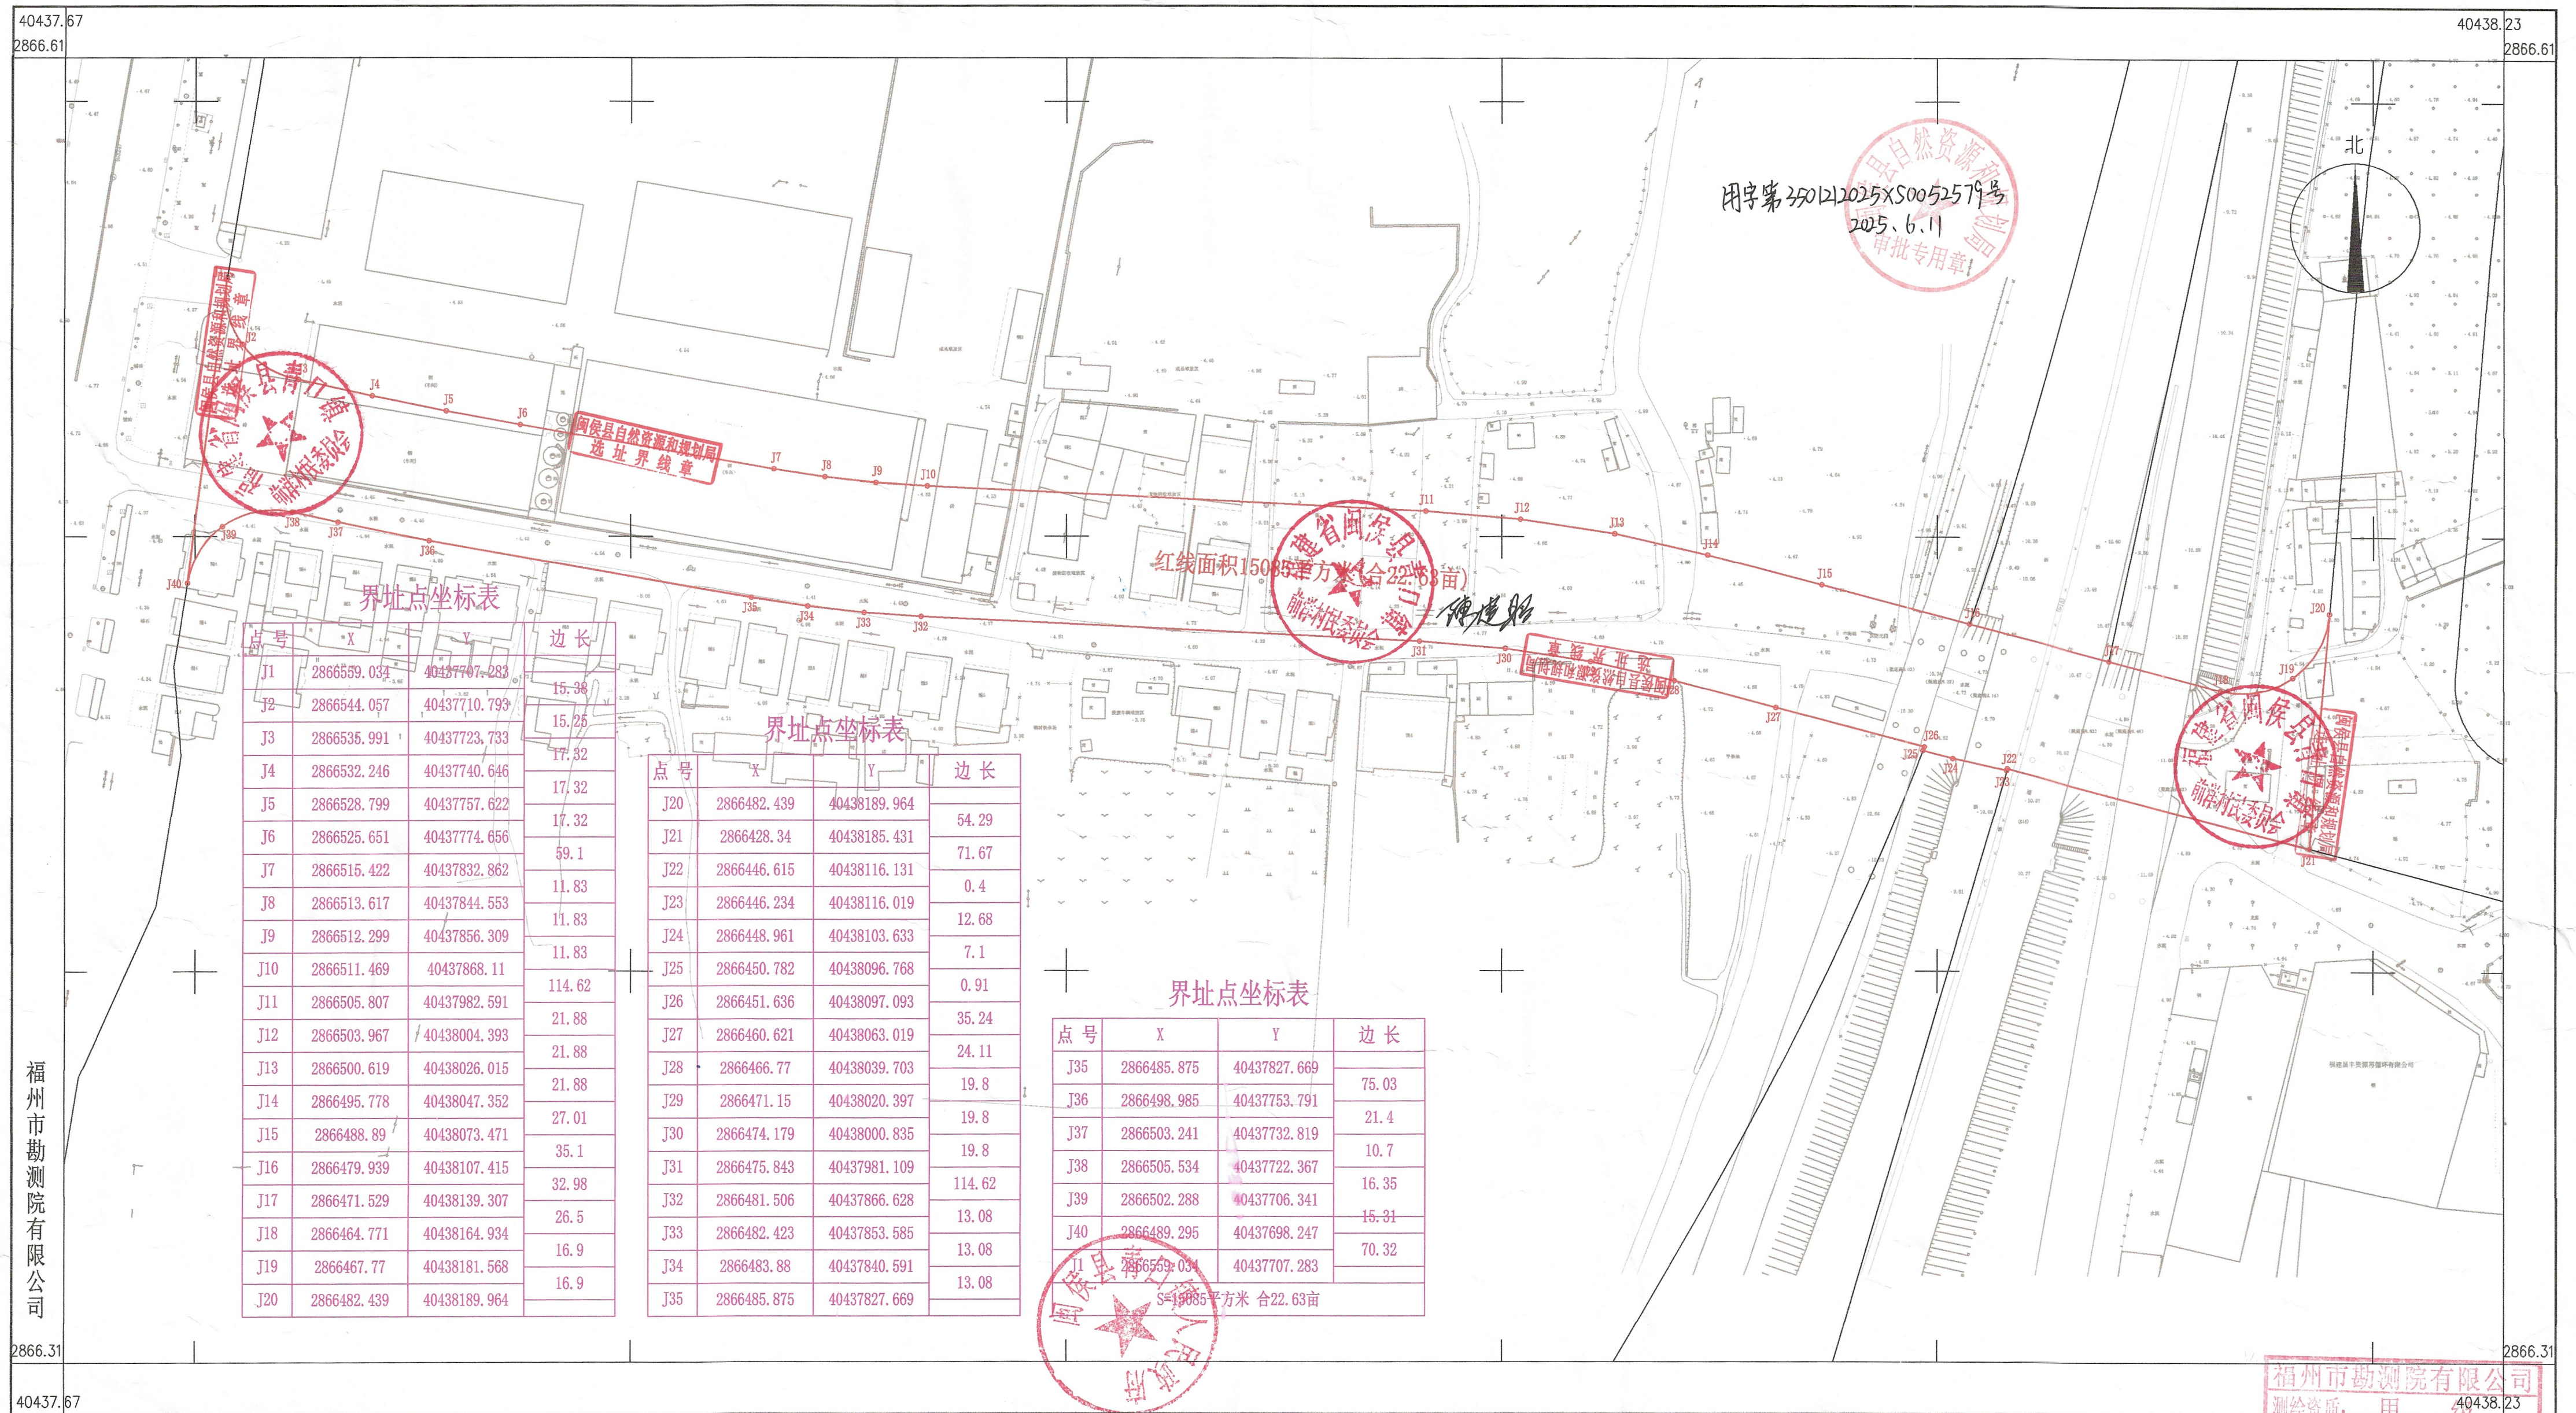

2021年3月全野外数字化采集。
CGCS2000坐标系, 中央子午线120°。
1985国家高程系, 等高距为1米。2017版图式。

1:500地形图 (1:1000比例尺打印)

福州市勘测院有限公司
测绘资质：甲 40438.23
证书编号：甲 测量员：黄高明 75
绘图员：林配榕
发证机关：福州 检查员：谢长富 厅