青口镇27.93亩居住商业混合用地

2865.2-40436.3

40436.27
2865.52

40436.81
2865.52

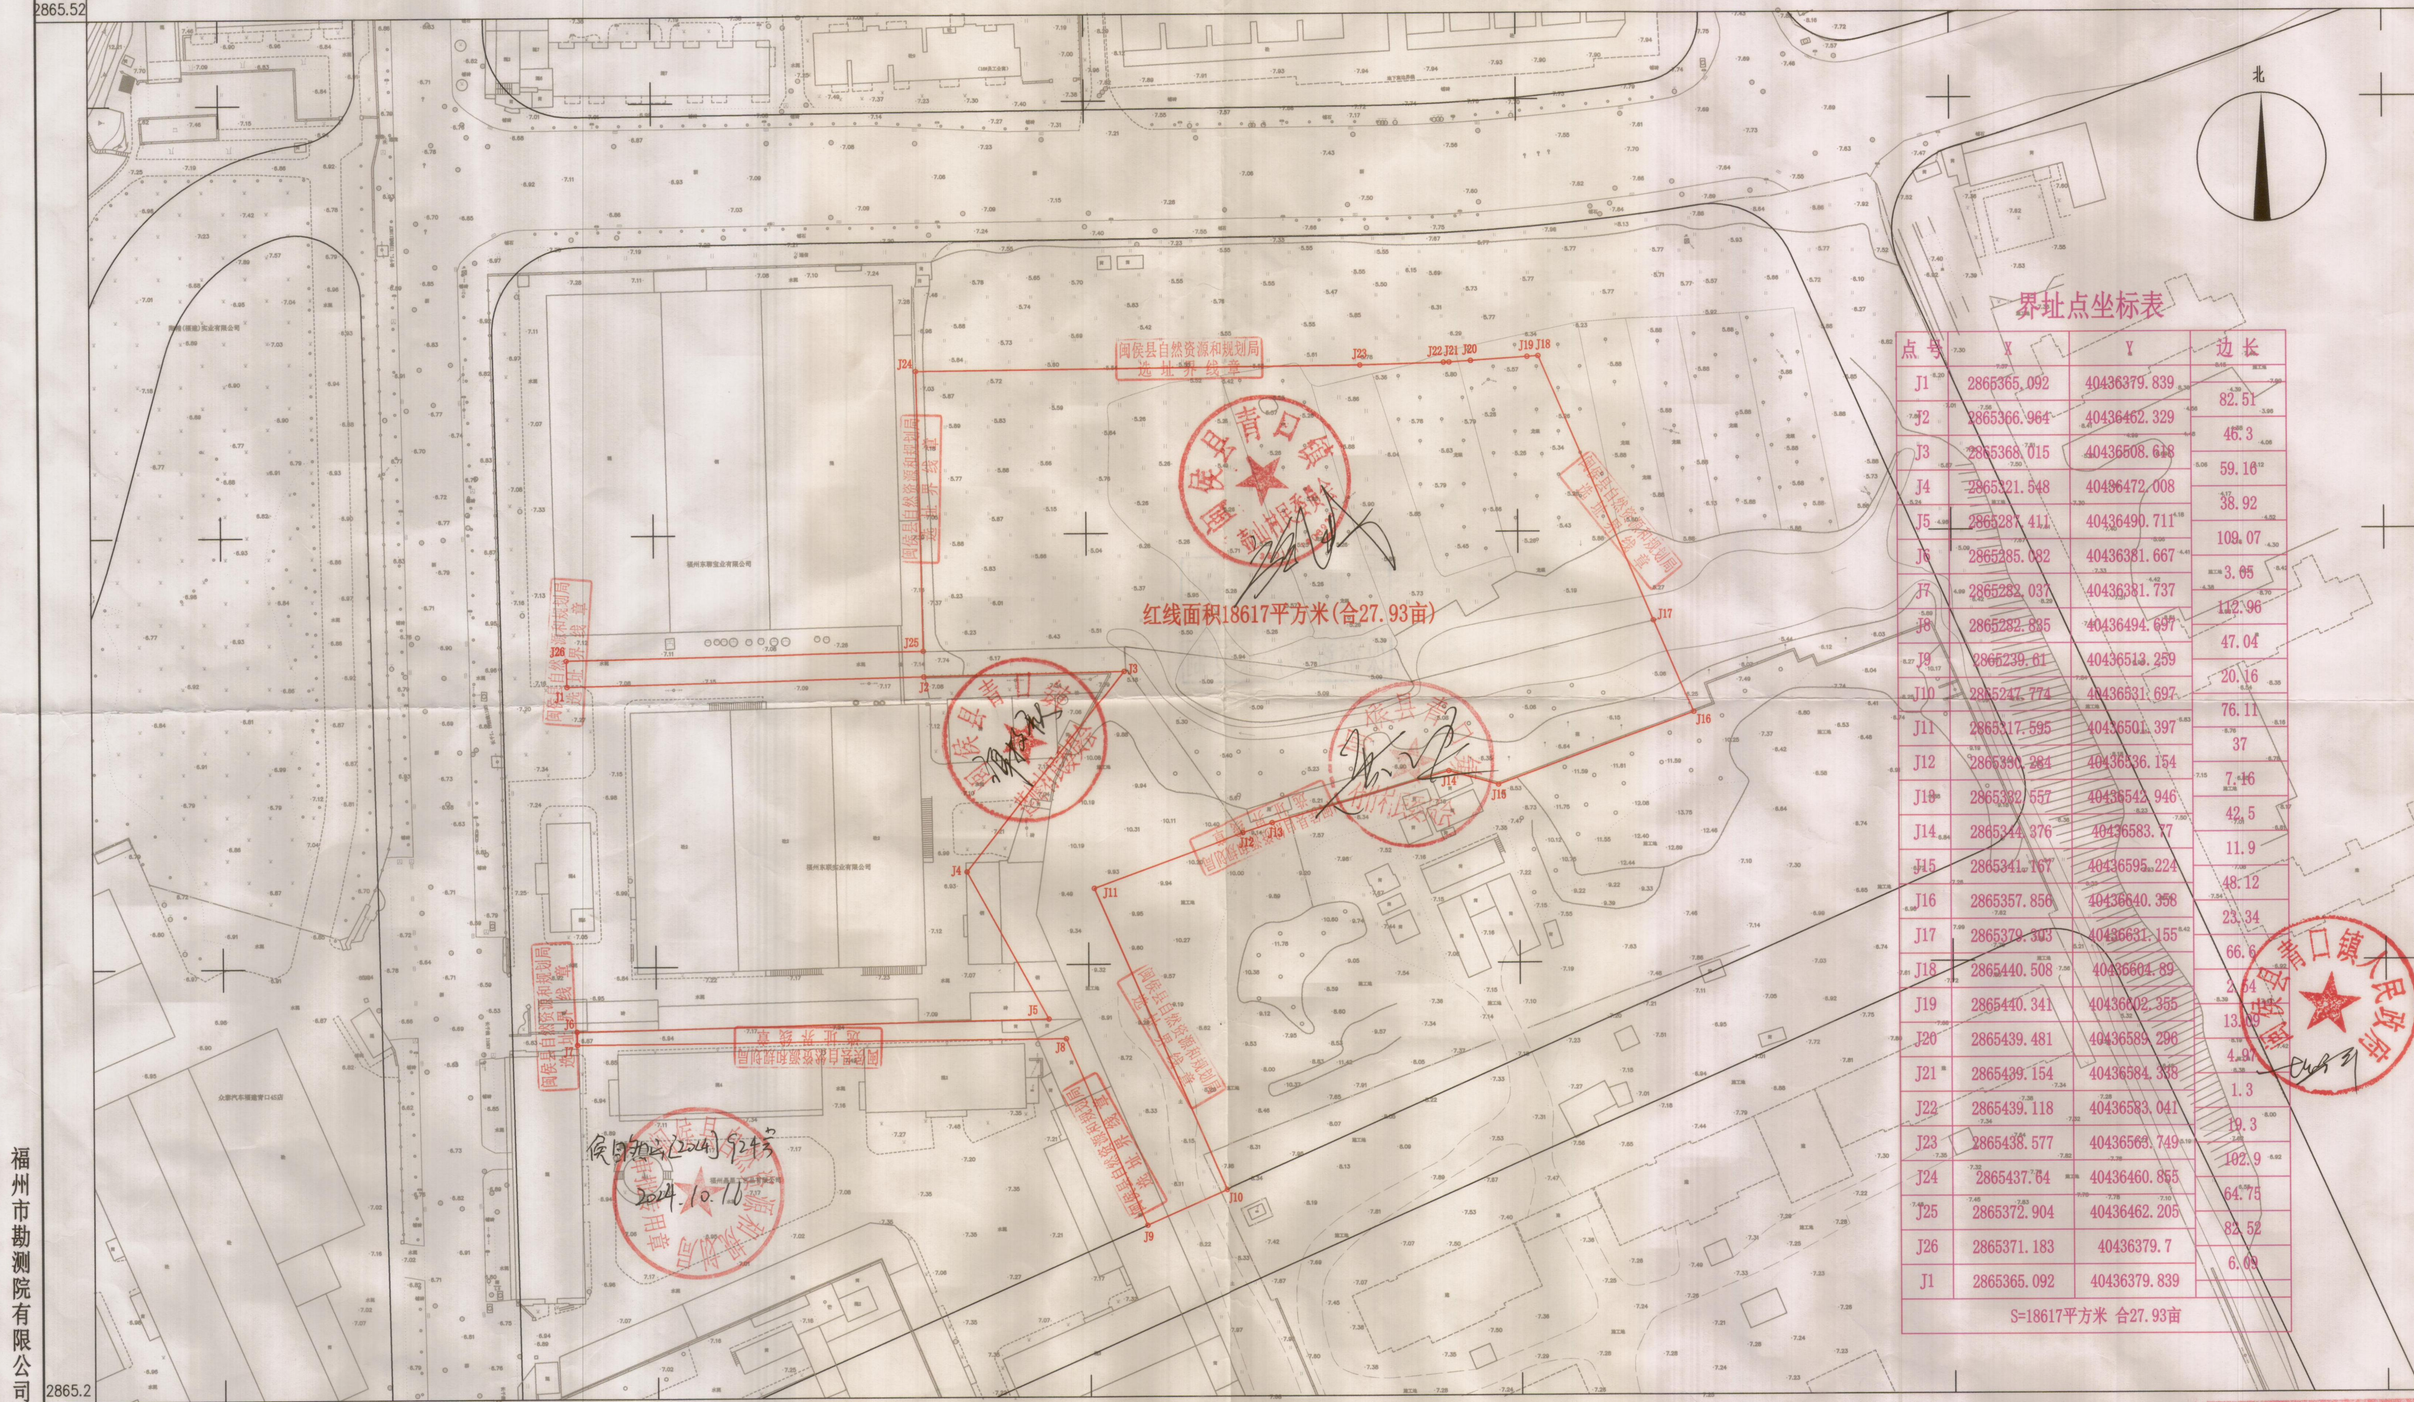

界址点坐标表

点号	X	Y	边长
J1	2865365.092	40436379.839	82.51
J2	2865366.964	40436462.329	46.3
J3	2865368.015	40436508.618	59.16
J4	2865321.548	40436472.008	38.92
J5	2865287.411	40436490.711	109.07
J6	2865285.032	40436381.667	3.05
J7	2865282.037	40436381.737	112.96
J8	2865282.825	40436494.697	47.04
J9	2865239.61	40436513.259	20.16
J10	2865247.774	40436531.697	76.11
J11	2865317.595	40436501.397	37
J12	2865330.264	40436536.154	7.16
J13	2865332.557	40436542.946	42.5
J14	2865344.376	40436583.77	11.9
J15	2865341.167	40436595.224	48.12
J16	2865357.856	40436640.358	23.34
J17	2865379.303	40436631.155	66.6
J18	2865440.508	40436604.89	2.54
J19	2865440.341	40436602.355	13.39
J20	2865439.481	40436589.296	4.97
J21	2865439.154	40436584.338	1.3
J22	2865439.118	40436583.041	19.3
J23	2865438.577	40436563.749	102.9
J24	2865437.64	40436460.855	64.75
J25	2865372.904	40436462.205	82.52
J26	2865371.183	40436379.7	6.09
J1	2865365.092	40436379.839	

S=18617平方米 合27.93亩

2865.2

40436.27

40436.81

福州市勘测院有限公司

2020年12月全野外数字化采集。
CGCS2000坐标系，中央子午线120°。
罗零高程系，等高距为1米。
2017版图式。

1:1000

福州市勘测院有限公司
测绘资质：
证书编号：
发证机关：福建省自然资源厅

测量员：黄高明
绘图员：林配榕
检查员：谢长富