


大湖乡珍山4号交通场站用地项目红线图
2908.8-40401.8

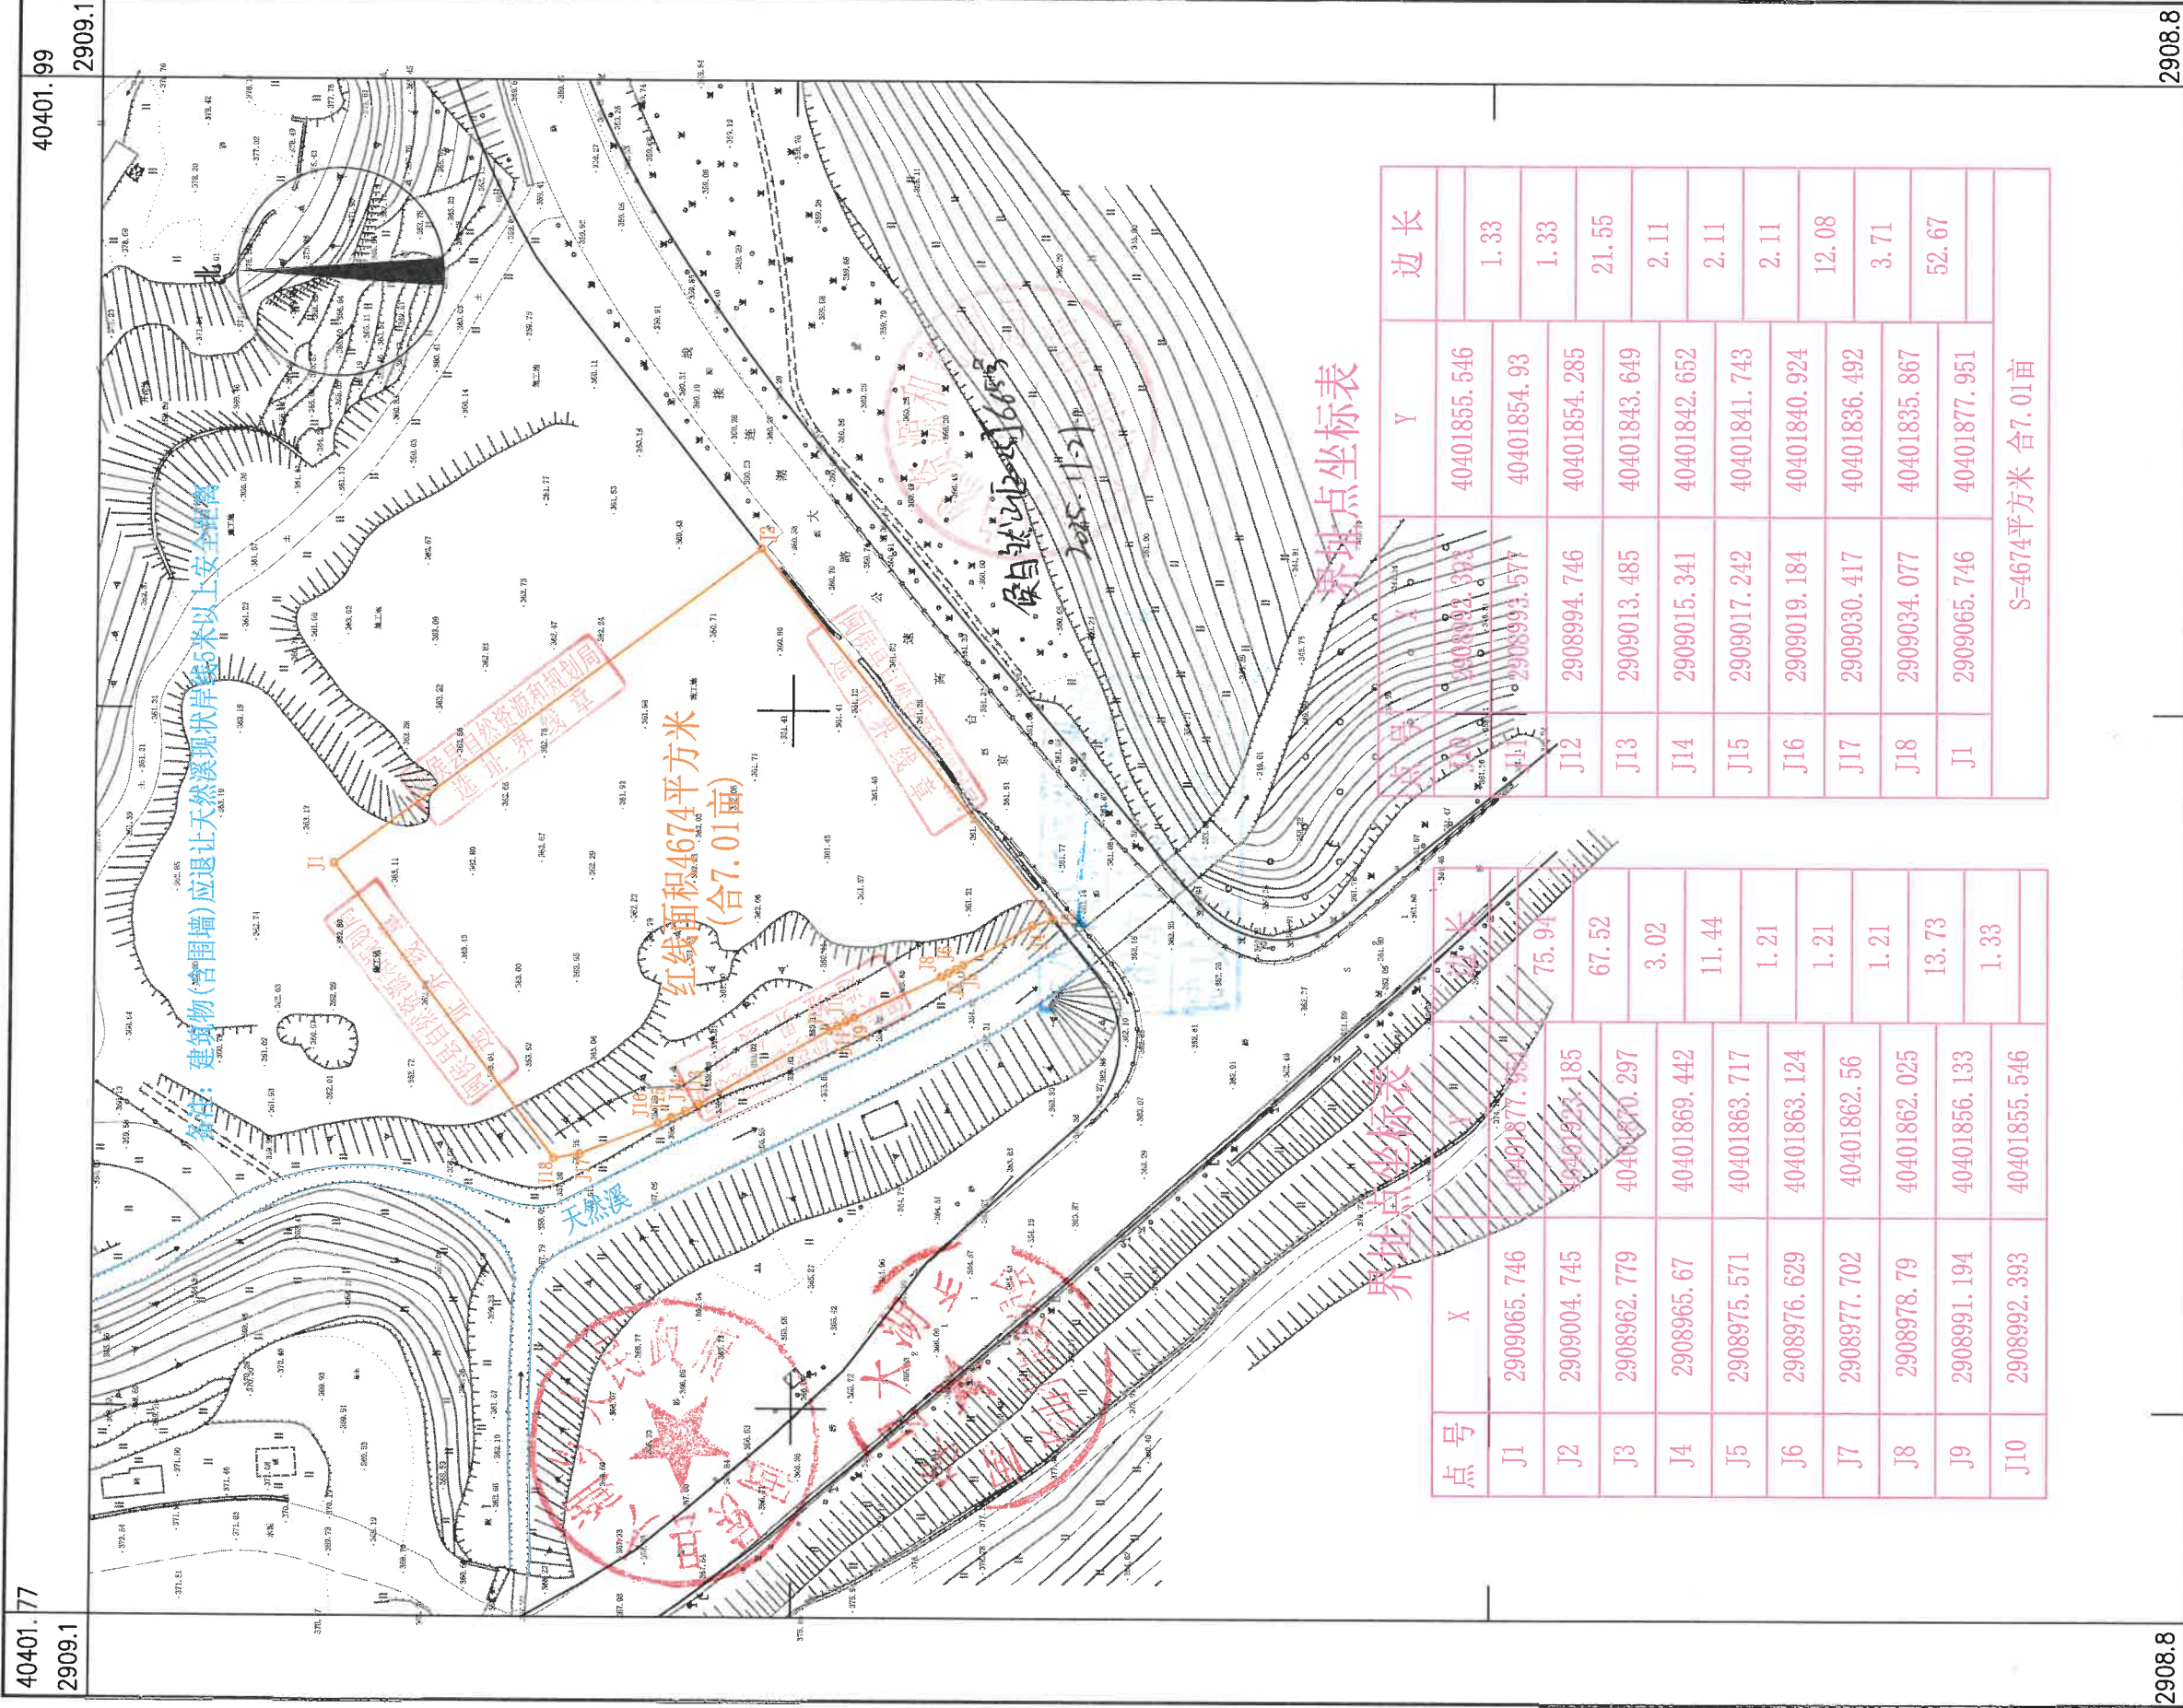

点号	X	Y	边长
S=4674平方米 合7.01亩			

福州市勘测院有限公司
40401.99

测量员: 黄高明
绘图员: 林配榕
证书编号: 075
检查员: 谢长富
发证机关: 福建省自然资源厅

2024年4月全野外数字化采集。
CGCS2000坐标系, 中央子午线120°。
罗零高程系, 等高距为1米。2017版图式。

1:500地形图 (1:1000比例尺打印)