


# 闽侯县上街镇人工智能生产区（地块三）项目红线图

2887.9-40418.2

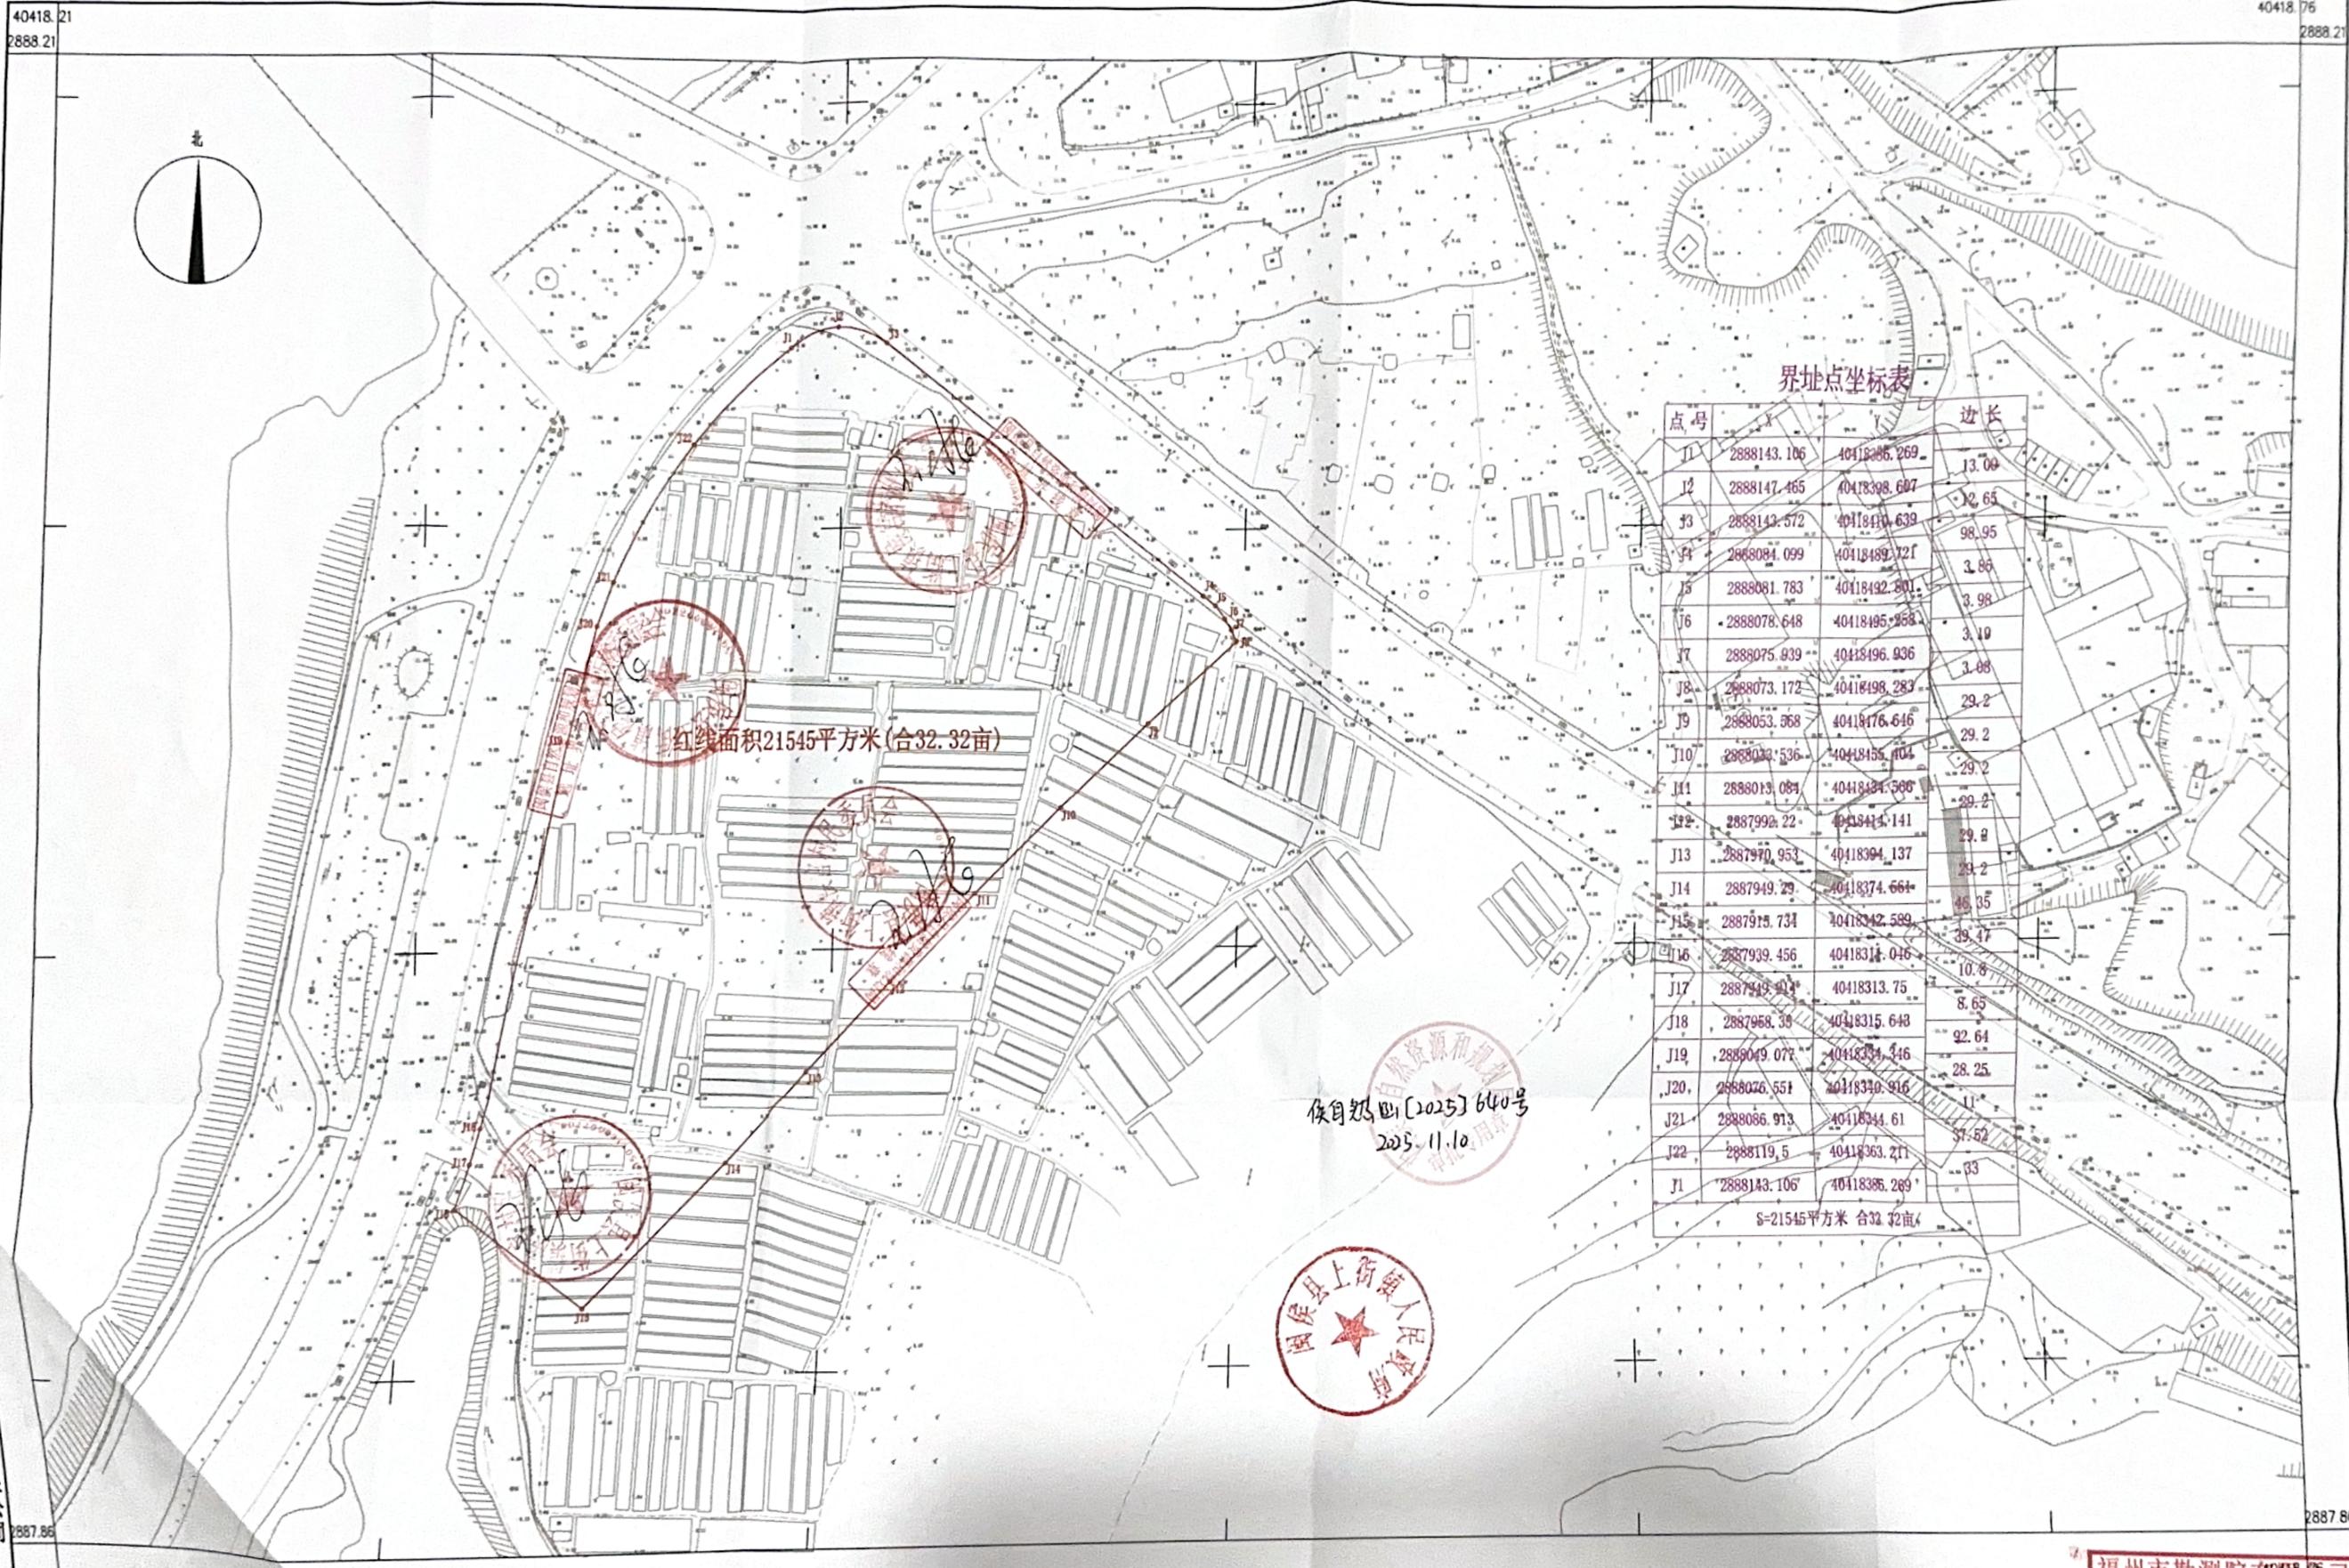

界址点坐标表

点号	X	Y	边长
J1	2888143.106	40418485.269	13.09
J2	2888147.465	40418398.607	12.65
J3	2888143.572	40418410.639	98.95
J4	2888084.099	40418489.727	3.86
J5	2888081.783	40418492.801	3.98
J6	2888078.648	40418485.268	3.19
J7	2888075.939	40418496.936	3.08
J8	2888073.172	40418498.283	29.2
J9	2888053.568	40418476.646	29.2
J10	2888033.536	40418455.404	29.2
J11	2888013.084	40418434.566	29.2
J12	2887992.22	40418413.141	29.2
J13	2887970.953	40418394.137	29.2
J14	2887949.29	40418374.664	46.35
J15	2887915.734	40418342.589	39.47
J16	2887939.456	40418314.046	10.8
J17	2887949.914	40418313.75	8.65
J18	2887968.38	40418315.648	92.64
J19	2888049.077	40418314.346	28.25
J20	2888026.551	40418310.916	11
J21	2888086.913	40418344.61	37.52
J22	2888119.5	40418363.211	33
J1	2888143.106	40418386.269	

S=21545平方米 合32.32亩

侯自郊出(2025)640号  
2025.11.10



福州市勘测院有限公司

1:500地形图 (1:1000比例尺打印)

2025年6月全野外数字化采集。  
CGCS2000坐标系, 中央子午线120°。  
罗零高程系, 等高距为1米, 2017版图式。

**福州市勘测院有限公司**  
 测绘资质: 测量员: 黄高明  
 绘图员: 林配楷  
 证书编号: 检查员: 谢长武 075  
 发证机关: 福建省自然资源厅