


陈元路道路工程勘测定界图
2859.0-40431.3

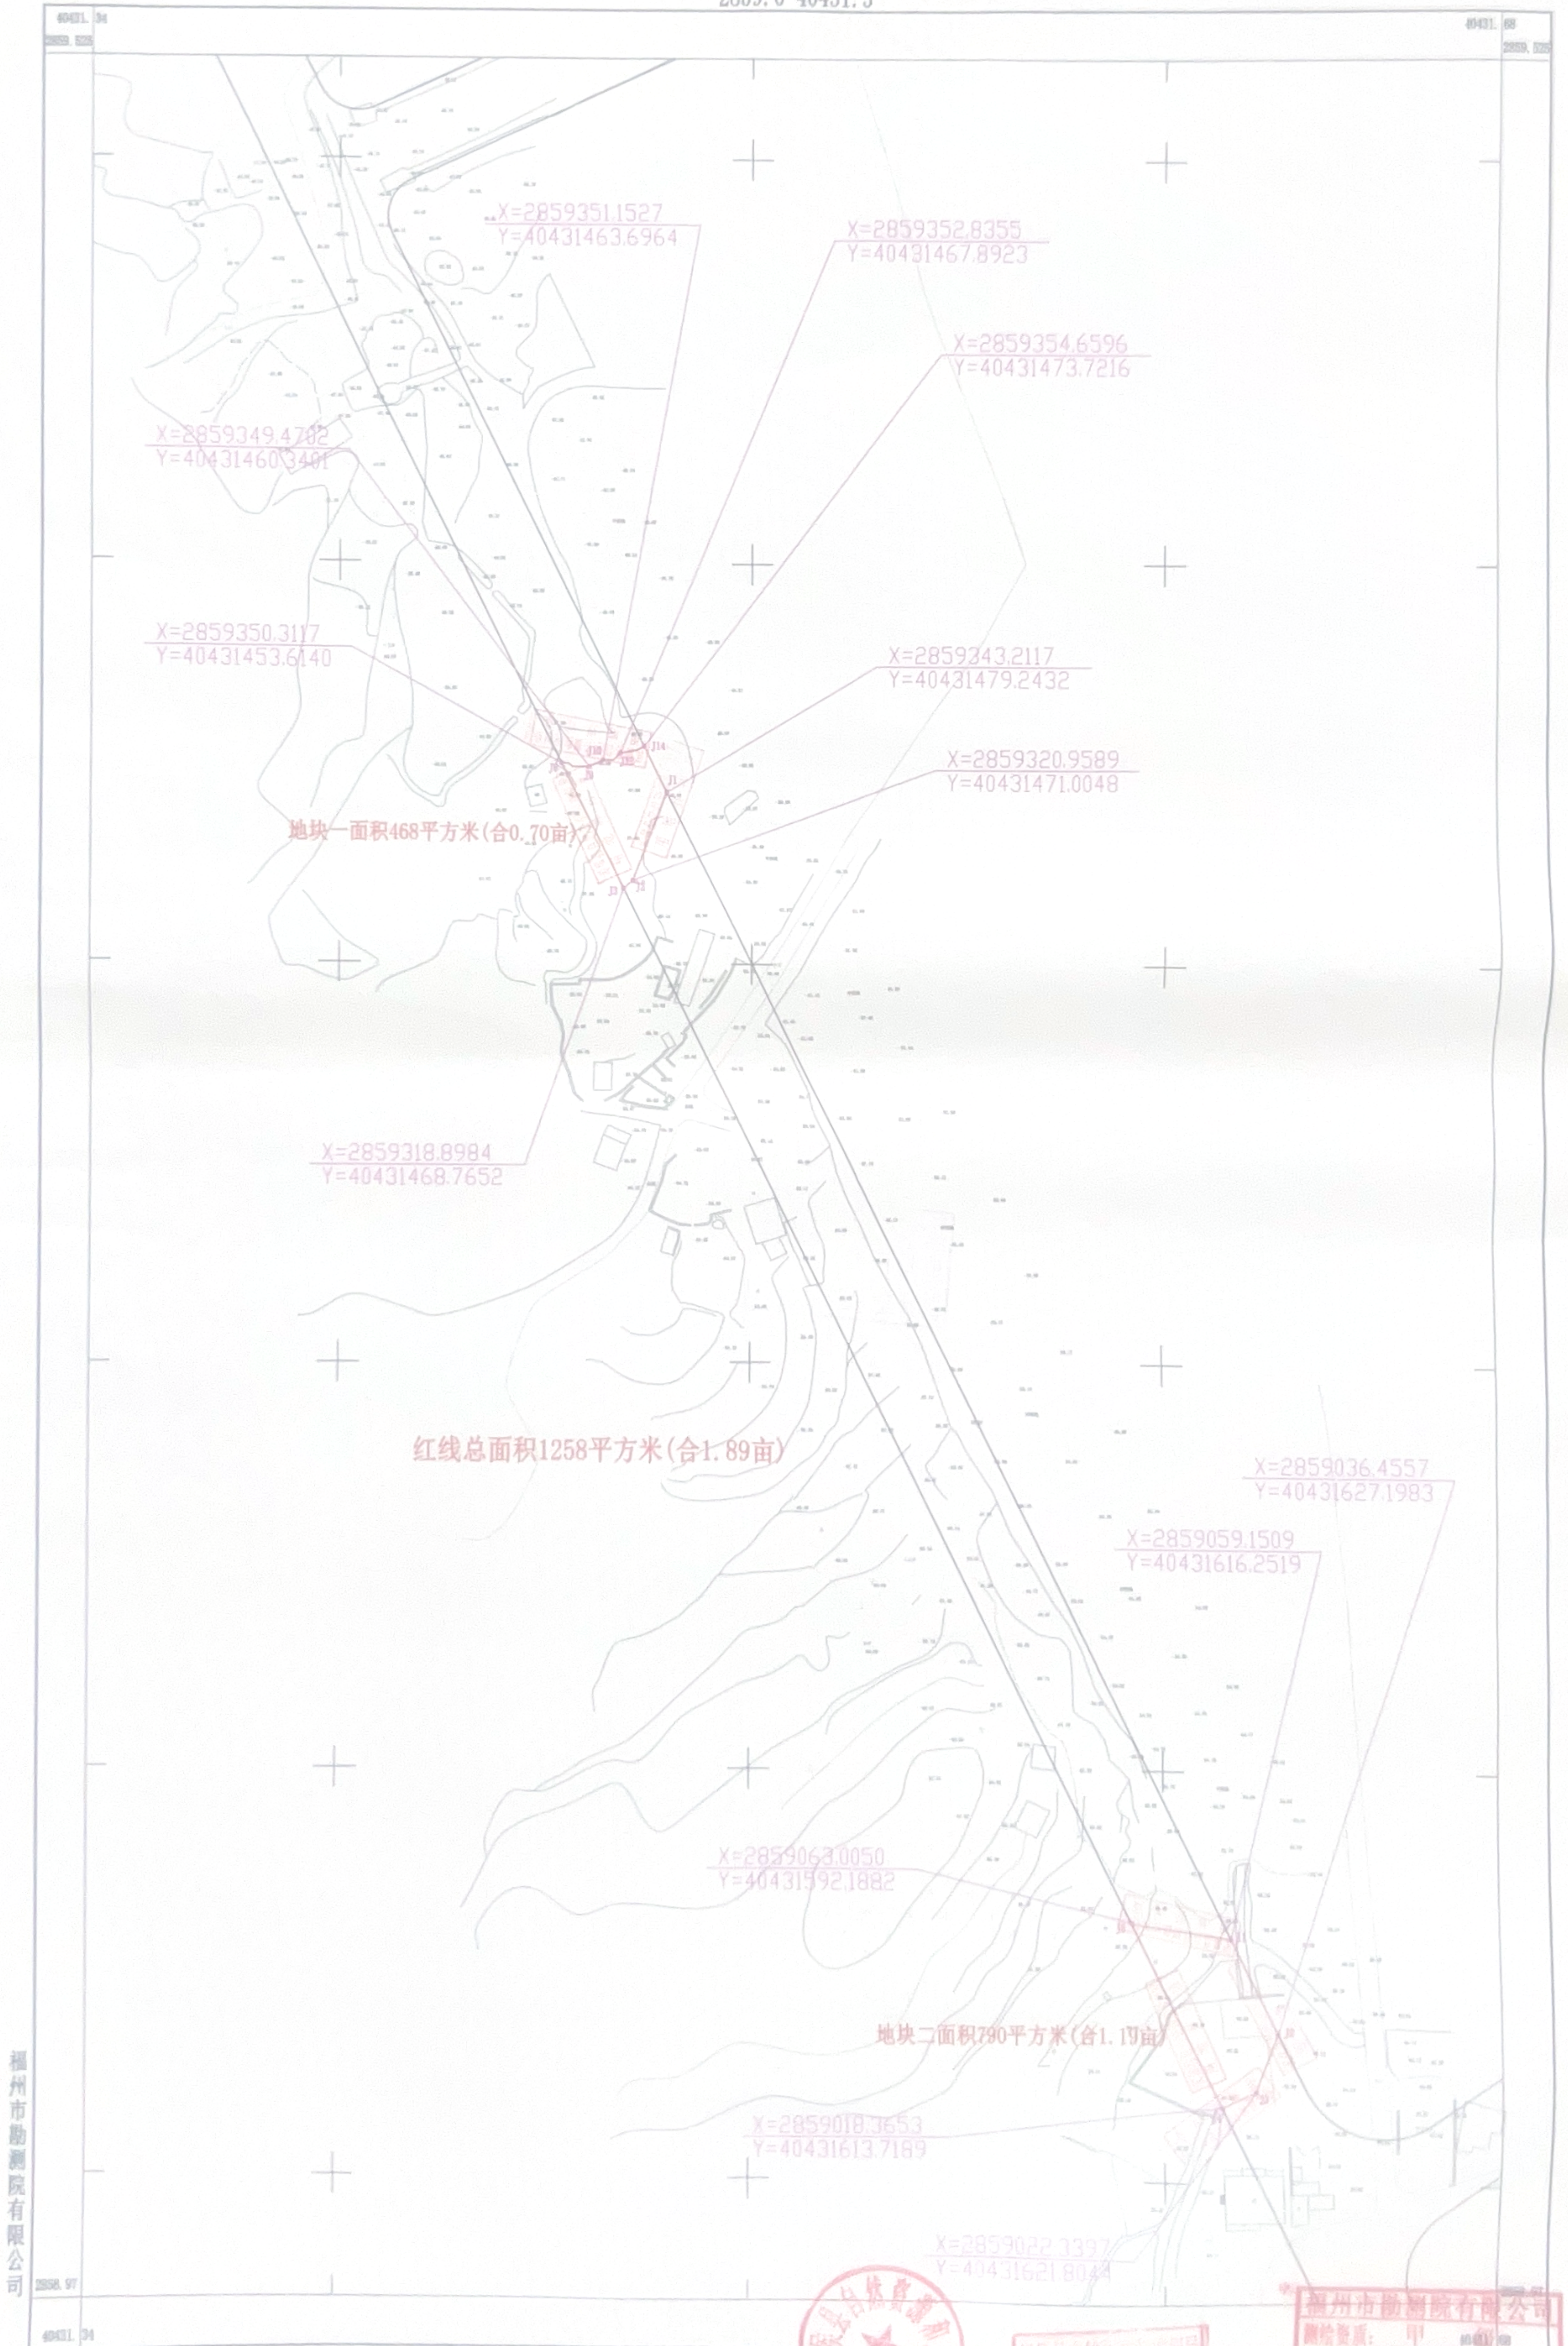

福州市勘测院有限公司

2025年3月全野外数字化采集。
CGCS2000坐标系, 中央子午线120°。
罗零高程系, 等高距为1米, 2017版图式。

1:500地形图 (1:1000比例尺印)

