山前路道路工程选址红线图

2874.02-40420.64

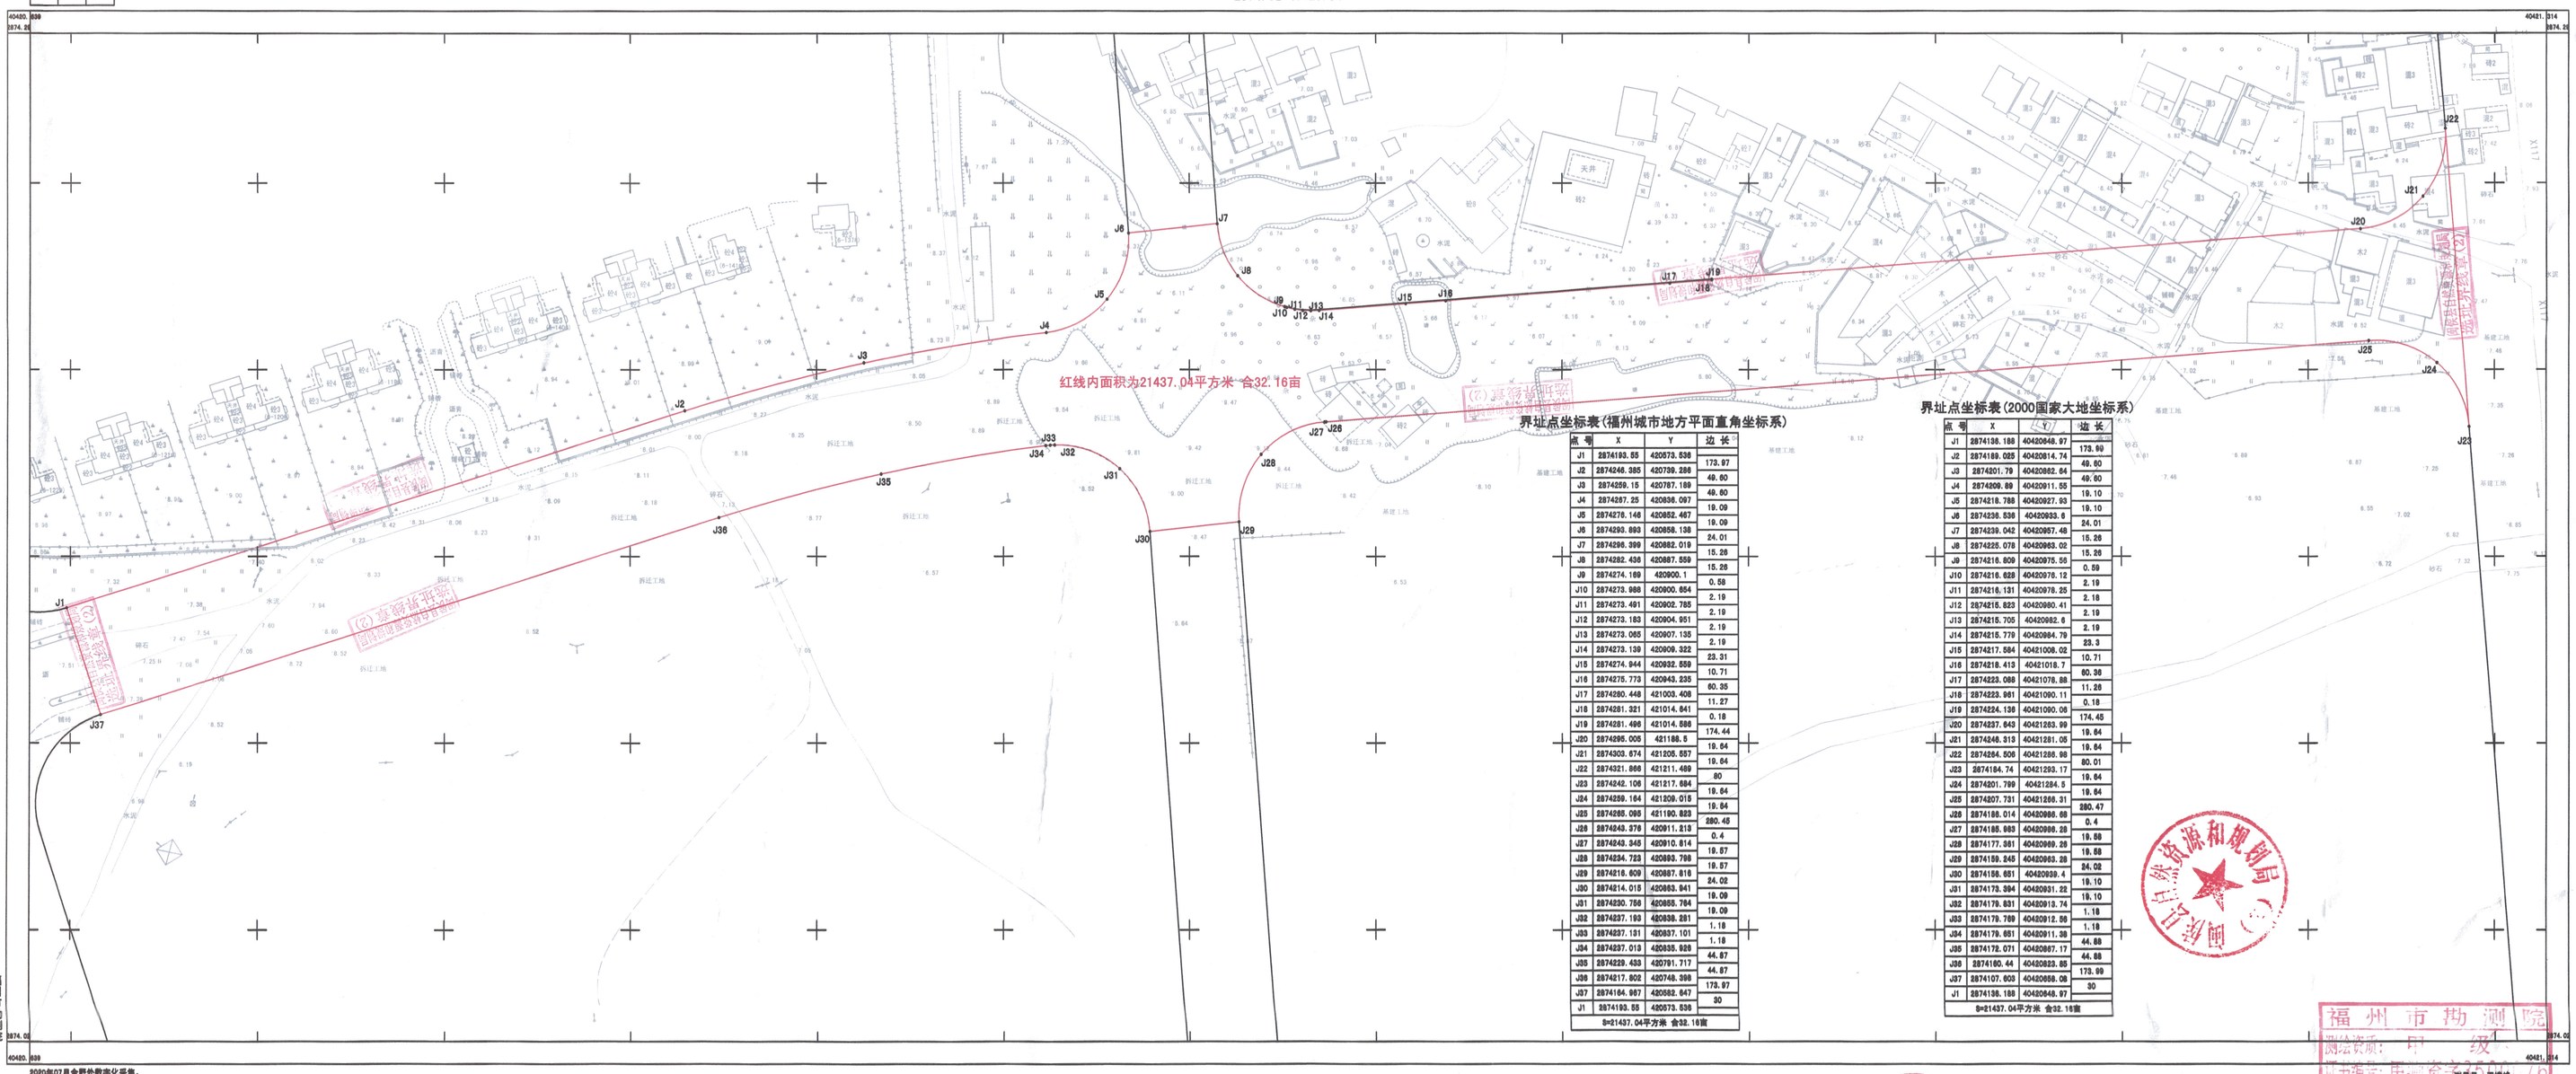

界址点坐标表(福州城市地方平面直角坐标系)

点号	X	Y	边长
J1	2874193.55	420573.536	173.97
J2	2874246.385	420739.286	49.60
J3	2874259.15	420787.189	49.60
J4	2874267.25	420836.097	19.09
J5	2874276.146	420852.467	19.09
J6	2874293.893	420858.138	24.01
J7	2874296.399	420882.019	15.26
J8	2874282.436	420887.559	15.26
J9	2874274.169	420900.1	0.58
J10	2874273.988	420900.654	2.19
J11	2874273.491	420902.785	2.19
J12	2874273.183	420904.951	2.19
J13	2874273.065	420907.135	2.19
J14	2874273.139	420909.322	23.31
J15	2874274.944	420932.559	10.71
J16	2874275.773	420943.235	60.35
J17	2874280.448	421003.408	11.27
J18	2874281.321	421014.641	0.18
J19	2874281.496	421014.586	174.44
J20	2874295.005	421188.5	19.64
J21	2874303.674	421205.557	19.64
J22	2874321.868	421211.489	80
J23	2874242.108	421217.684	19.64
J24	2874259.164	421209.015	19.64
J25	2874265.095	421190.823	280.45
J26	2874243.376	420911.213	0.4
J27	2874243.345	420910.814	19.57
J28	2874234.723	420893.798	19.57
J29	2874216.609	420887.818	24.02
J30	2874214.015	420863.941	19.09
J31	2874230.756	420855.764	19.09
J32	2874237.193	420838.281	1.18
J33	2874237.131	420837.101	1.18
J34	2874237.013	420835.928	44.87
J35	2874229.433	420791.717	44.87
J36	2874217.602	420748.398	173.97
J37	2874164.867	420582.647	30
J1	2874193.55	420573.536	

S=21437.04平方米 合32.16亩

界址点坐标表(2000国家大地坐标系)

点号	X	Y	边长
J1	2874136.188	40420648.97	173.99
J2	2874189.025	40420814.74	49.60
J3	2874201.79	40420862.64	49.60
J4	2874209.89	40420911.55	19.10
J5	2874218.788	40420927.93	19.10
J6	2874236.536	40420933.6	24.01
J7	2874239.042	40420957.48	15.26
J8	2874225.078	40420963.02	15.26
J9	2874216.809	40420975.55	0.59
J10	2874216.628	40420976.12	2.19
J11	2874216.131	40420978.25	2.19
J12	2874215.823	40420980.41	2.19
J13	2874215.705	40420982.6	2.19
J14	2874215.779	40420984.79	23.3
J15	2874217.584	40421008.02	10.71
J16	2874218.413	40421018.7	60.36
J17	2874223.088	40421078.88	11.26
J18	2874223.961	40421090.11	0.18
J19	2874224.138	40421090.06	174.45
J20	2874237.643	40421263.99	19.64
J21	2874246.313	40421281.05	19.64
J22	2874264.506	40421286.98	80.01
J23	2874184.74	40421293.17	19.64
J24	2874201.799	40421284.5	19.64
J25	2874207.731	40421265.31	280.47
J26	2874188.014	40420986.68	0.4
J27	2874188.983	40420986.28	19.58
J28	2874177.981	40420969.28	19.58
J29	2874159.245	40420963.28	24.02
J30	2874156.651	40420939.4	19.10
J31	2874173.394	40420931.22	19.10
J32	2874179.831	40420913.74	1.18
J33	2874179.769	40420912.56	1.18
J34	2874179.651	40420911.38	44.88
J35	2874172.071	40420867.17	44.88
J36	2874160.44	40420823.85	173.99
J37	2874107.603	40420658.06	30
J1	2874136.188	40420648.97	

S=21437.04平方米 合32.16亩

2020年07月全野外数字化采集，
2000国家大地坐标系，
罗零高程系，等高距为1米。

1:1000

测量员：王绣峰
绘图员：王绣峰
检查员：郑伟

福州市勘测院
测绘资质：甲级
证书编号：甲测资字[illegible]
发证机关：住房和城乡建设部

福州市勘测院

闽侯县自然资源和规划局

闽侯县人民政府

闽侯县南屿镇村镇建设综合服务中心