


闽侯县上街镇高新技术研发区（地块二）项目红线图
2887.8-40418.6

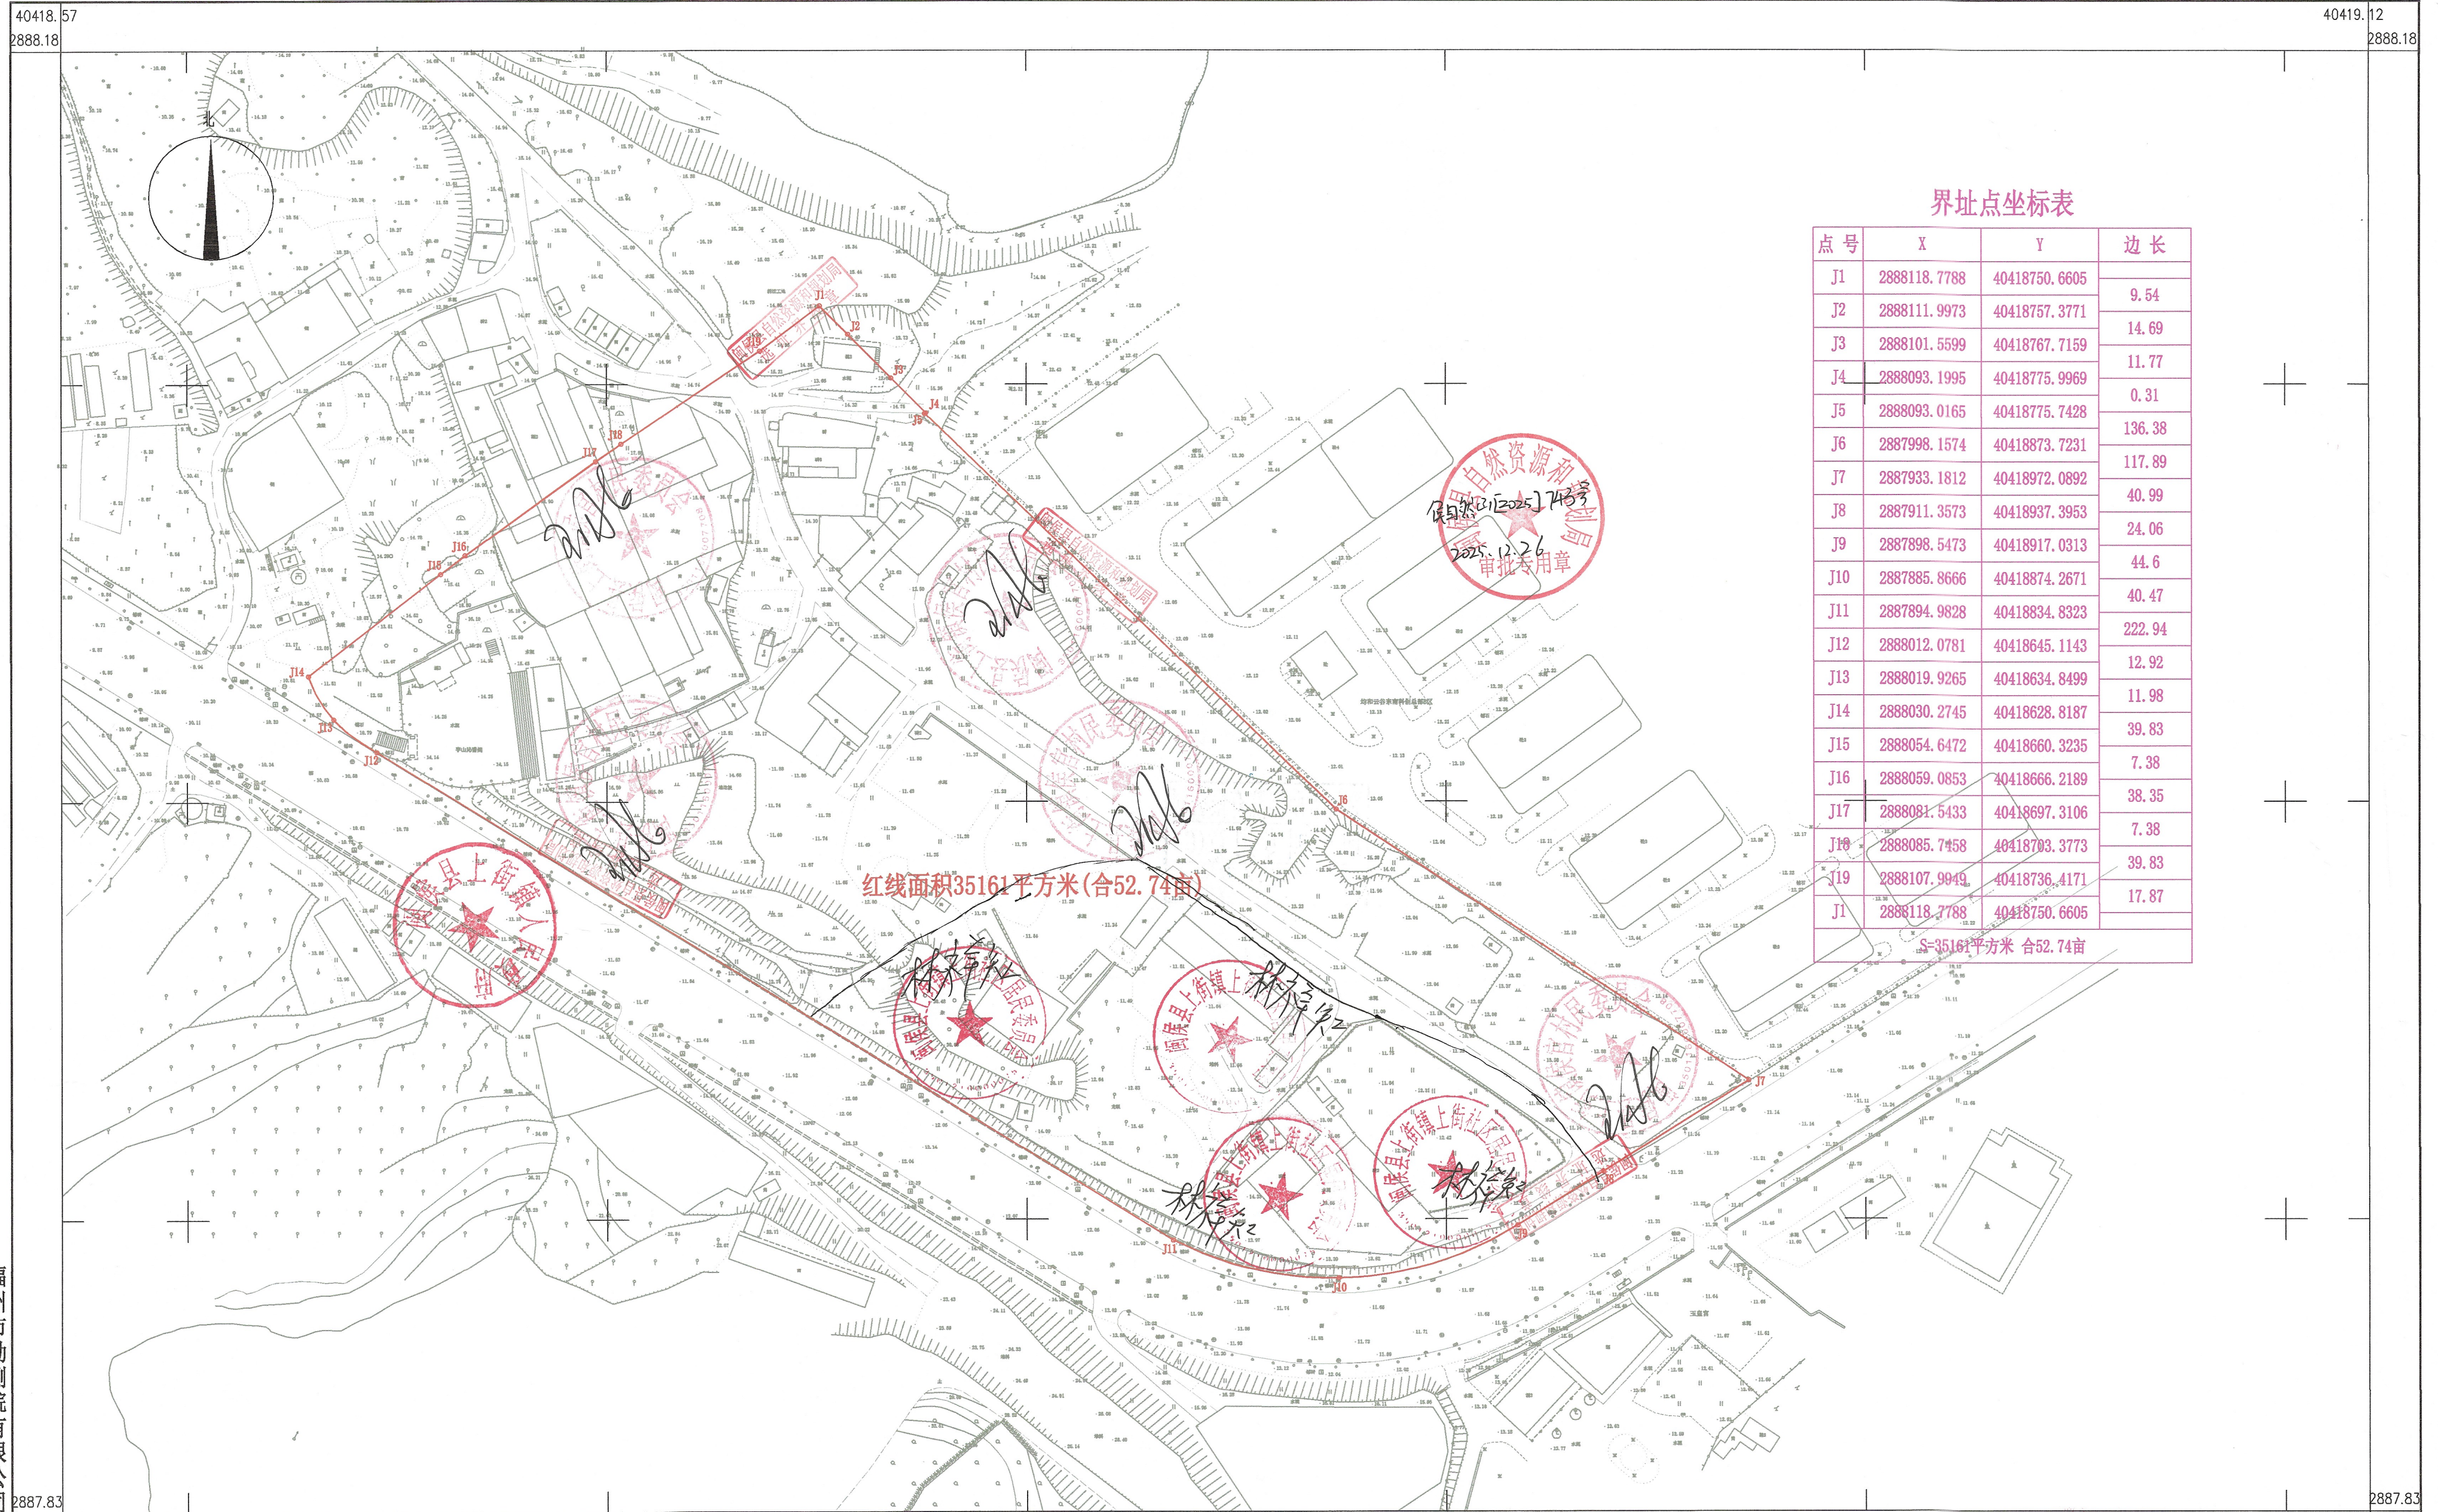

界址点坐标表

点号	X	Y	边长
J1	2888118.7788	40418750.6605	9.54
J2	2888111.9973	40418757.3771	14.69
J3	2888101.5599	40418767.7159	11.77
J4	2888093.1995	40418775.9969	0.31
J5	2888093.0165	40418775.7428	136.38
J6	2887998.1574	40418873.7231	117.89
J7	2887933.1812	40418972.0892	40.99
J8	2887911.3573	40418937.3953	24.06
J9	2887898.5473	40418917.0313	44.6
J10	2887885.8666	40418874.2671	40.47
J11	2887894.9828	40418834.8323	222.94
J12	2888012.0781	40418645.1143	12.92
J13	2888019.9265	40418634.8499	11.98
J14	2888030.2745	40418628.8187	39.83
J15	2888054.6472	40418660.3235	7.38
J16	2888059.0853	40418666.2189	38.35
J17	2888081.5433	40418697.3106	7.38
J18	2888085.7458	40418703.3773	39.83
J19	2888107.9049	40418736.4171	17.87
J1	2888118.7788	40418750.6605	

S=35161平方米 合52.74亩

红线面积35161平方米(合52.74亩)

福州市勘测院有限公司

2025年6月全野外数字化采集。
CGCS2000坐标系，中央子午线120°。
罗零高程系，等高距为1米。2017版图式。

1:500地形图(1:1000比例尺打印)

福州市勘测院有限公司
测绘资质：甲 测量员：黄高明
证书编号：甲测资字 绘图员：林配榕
发证机关：福建省自然资源厅 检查员：谢长富