


闽侯县上街镇高新技术研发区（地块一）项目红线图
2888.0-40418.4

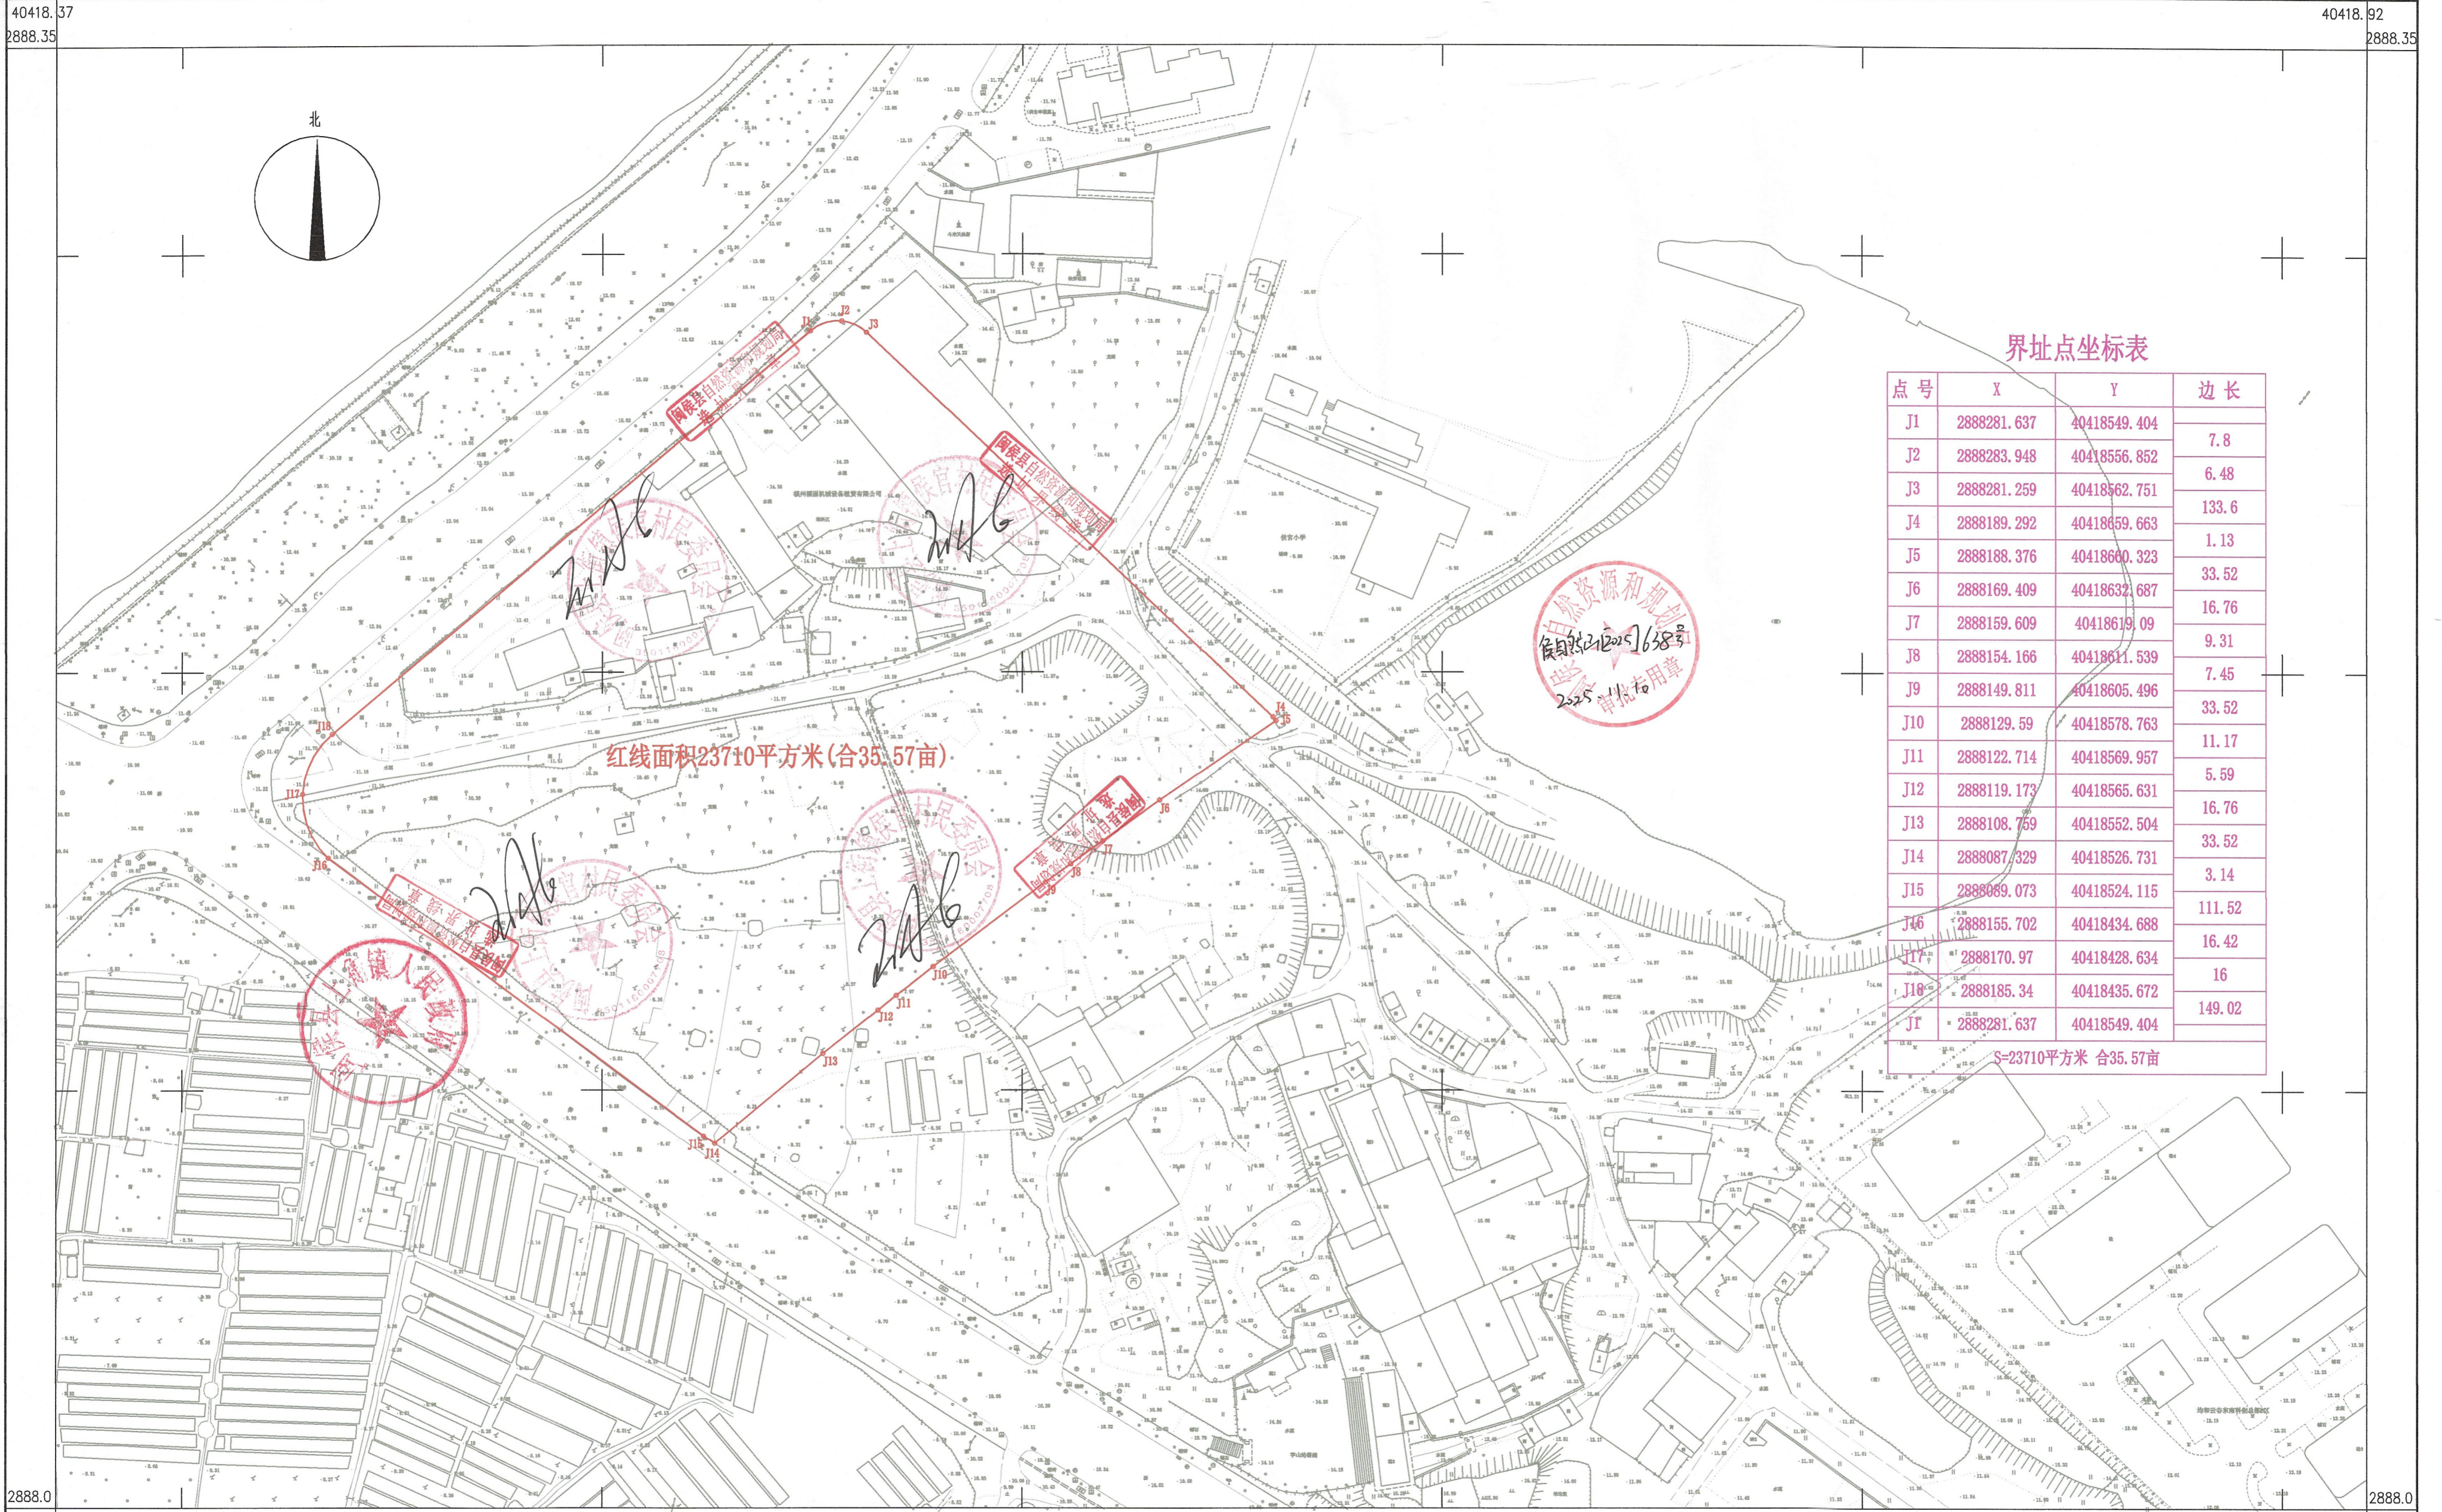

界址点坐标表

点号	X	Y	边长
J1	2888281.637	40418549.404	7.8
J2	2888283.948	40418556.852	6.48
J3	2888281.259	40418562.751	133.6
J4	2888189.292	40418659.663	1.13
J5	2888188.376	40418660.323	33.52
J6	2888169.409	40418632.687	16.76
J7	2888159.609	40418619.09	9.31
J8	2888154.166	40418611.539	7.45
J9	2888149.811	40418605.496	33.52
J10	2888129.59	40418578.763	11.17
J11	2888122.714	40418569.957	5.59
J12	2888119.173	40418565.631	16.76
J13	2888108.759	40418552.504	33.52
J14	2888087.329	40418526.731	3.14
J15	2888089.073	40418524.115	111.52
J16	2888155.702	40418434.688	16.42
J17	2888170.97	40418428.634	16
J18	2888185.34	40418435.672	149.02
J1	2888281.637	40418549.404	

S=23710平方米 合35.57亩

福州市勘测院有限公司

2025年6月全野外数字化采集。
CGCS2000坐标系，中央子午线120°。
罗零高程系，等高距为1米。2017版图式。

1:500地形图（1:1000比例尺打印）

福州市勘测院有限公司
 测绘资质：甲级
 证书编号：甲测字[2015]第111号
 发证机关：福建省自然资源厅
 测量员：黄高明
 绘图员：林配榕
 检查员：谢长富