


三迪南侧道路道路工程选址红线图

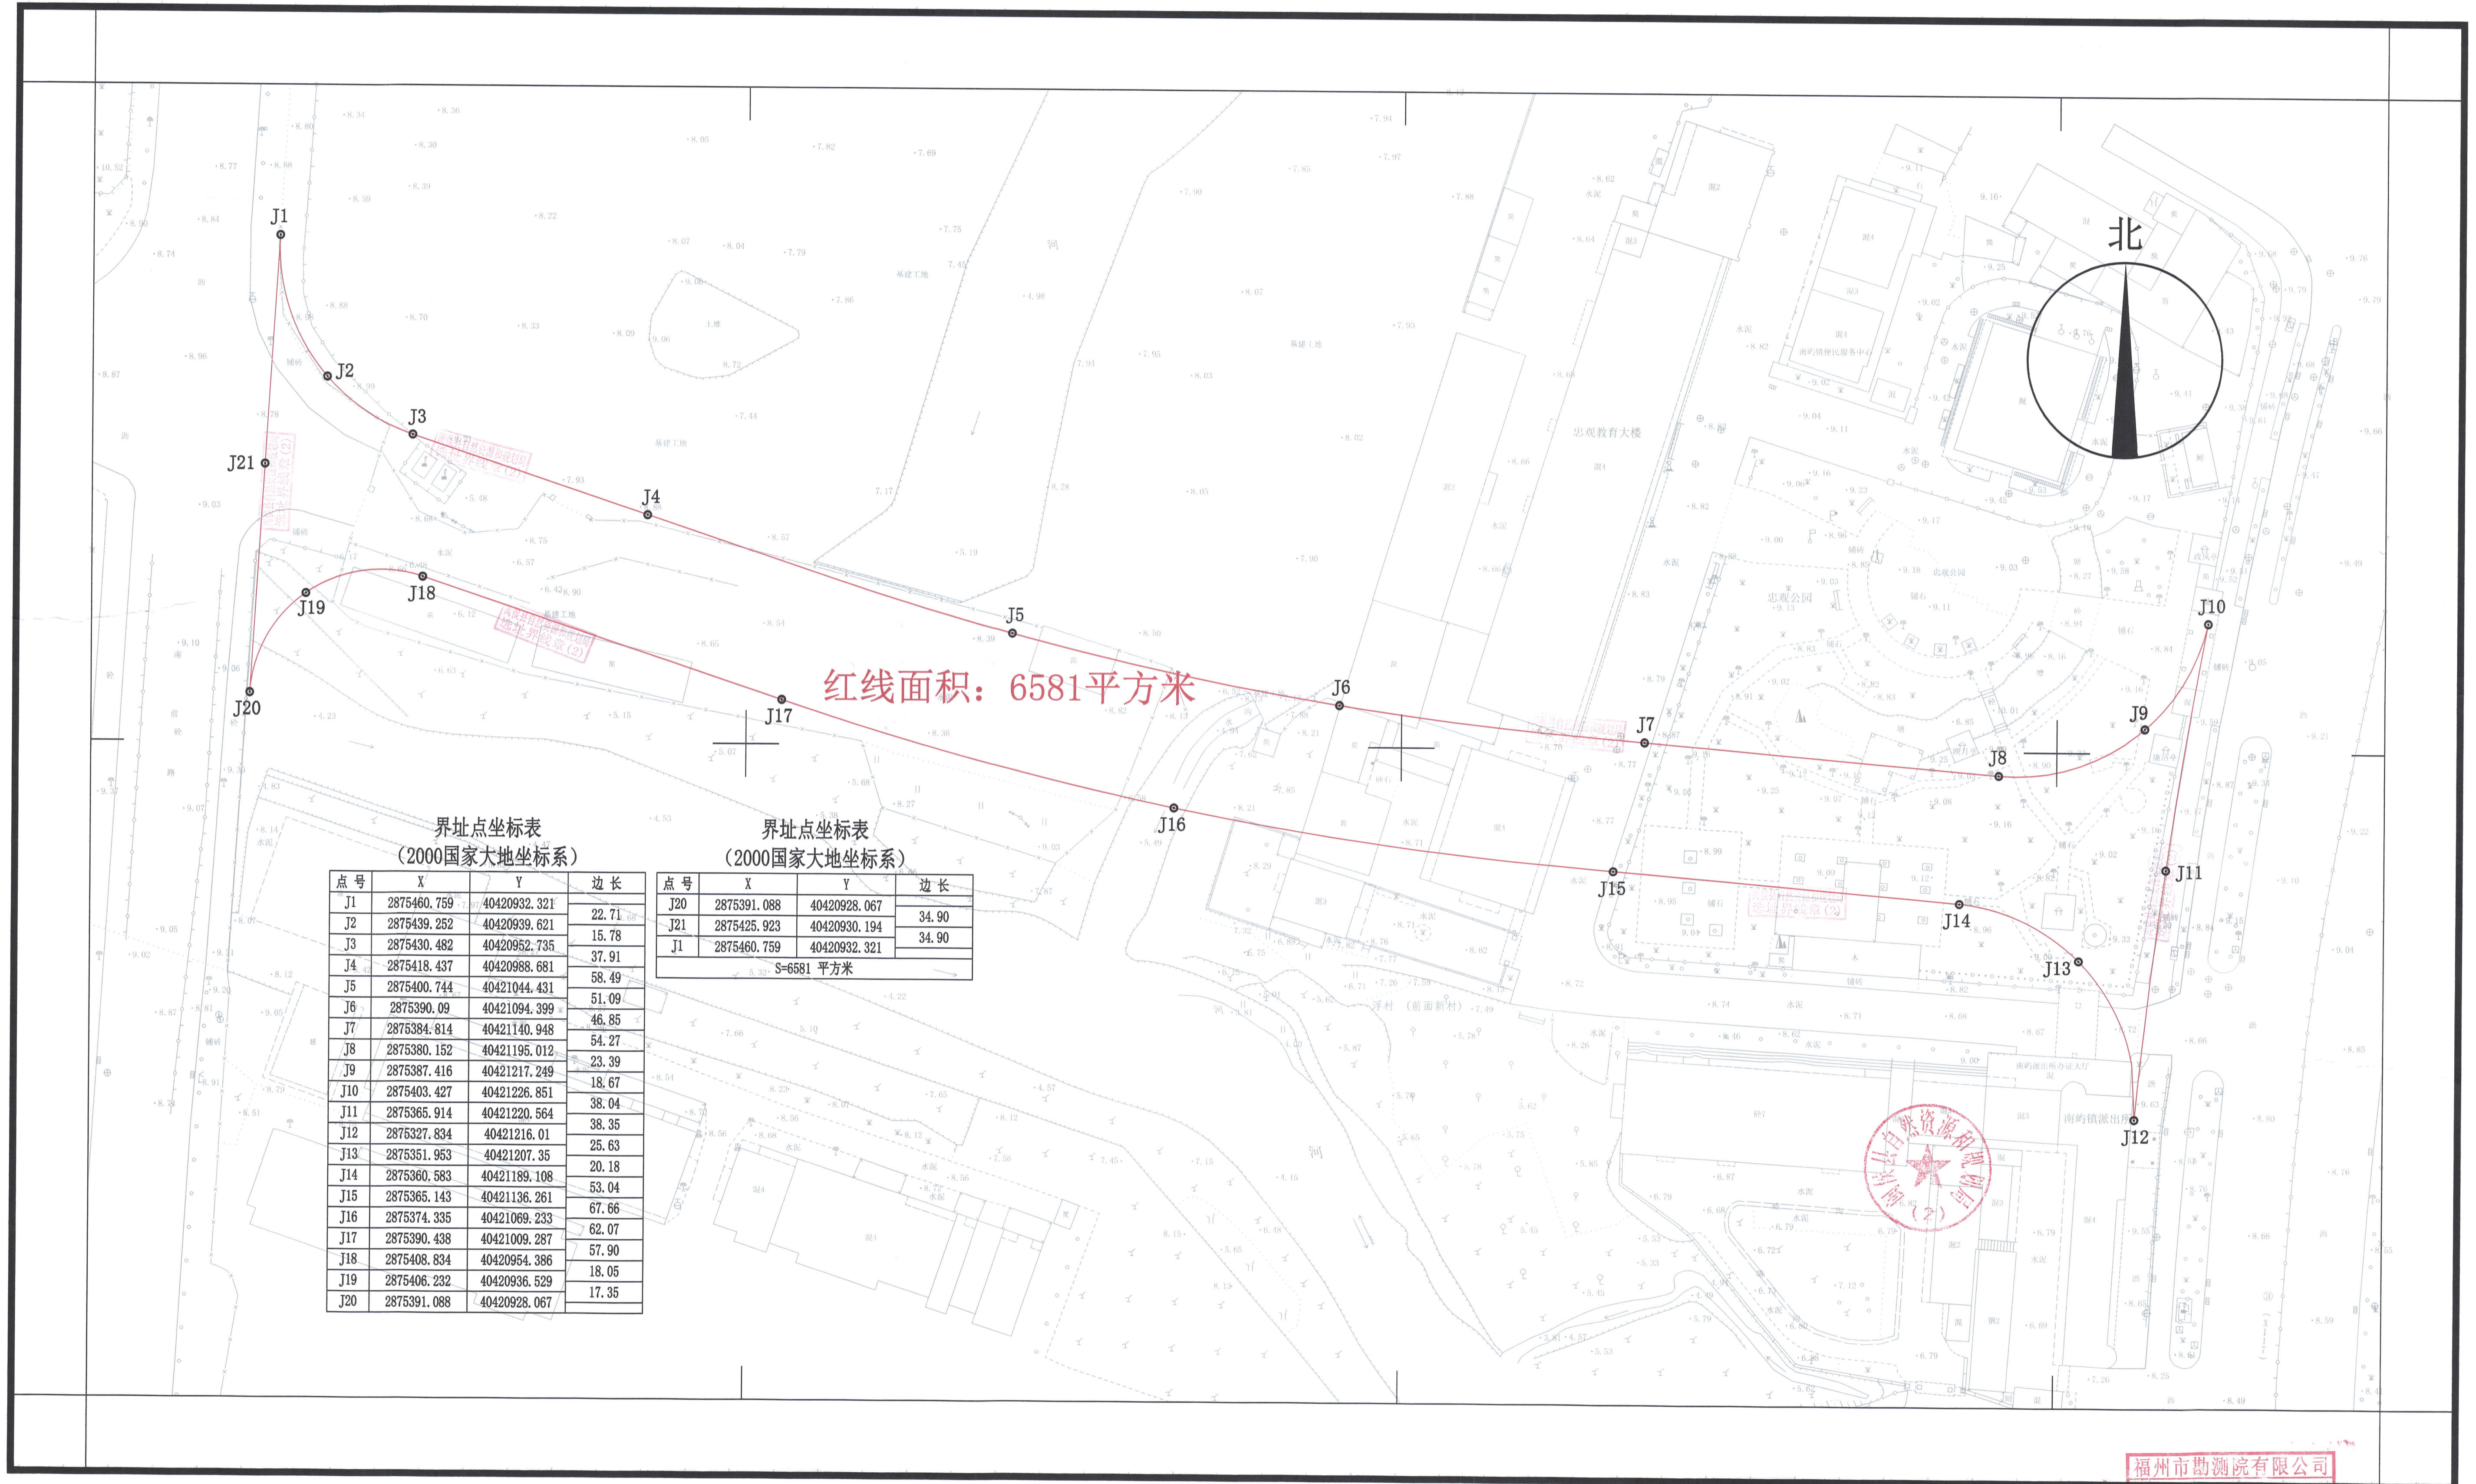

福州市勘测院有限公司

2025年08月全野外数字化采集。
2000国家大地坐标系。
罗零高程系。

1:1000

测量员: 吕贤镒 绘图员: 林仙秀 检查员: 陈伟

福州市勘测院有限公司
测绘资质: 甲级
发证机关: 福建省自然资源厅