


学园路北侧绿化带（新洲管理用房段）景观绿化工程红线图

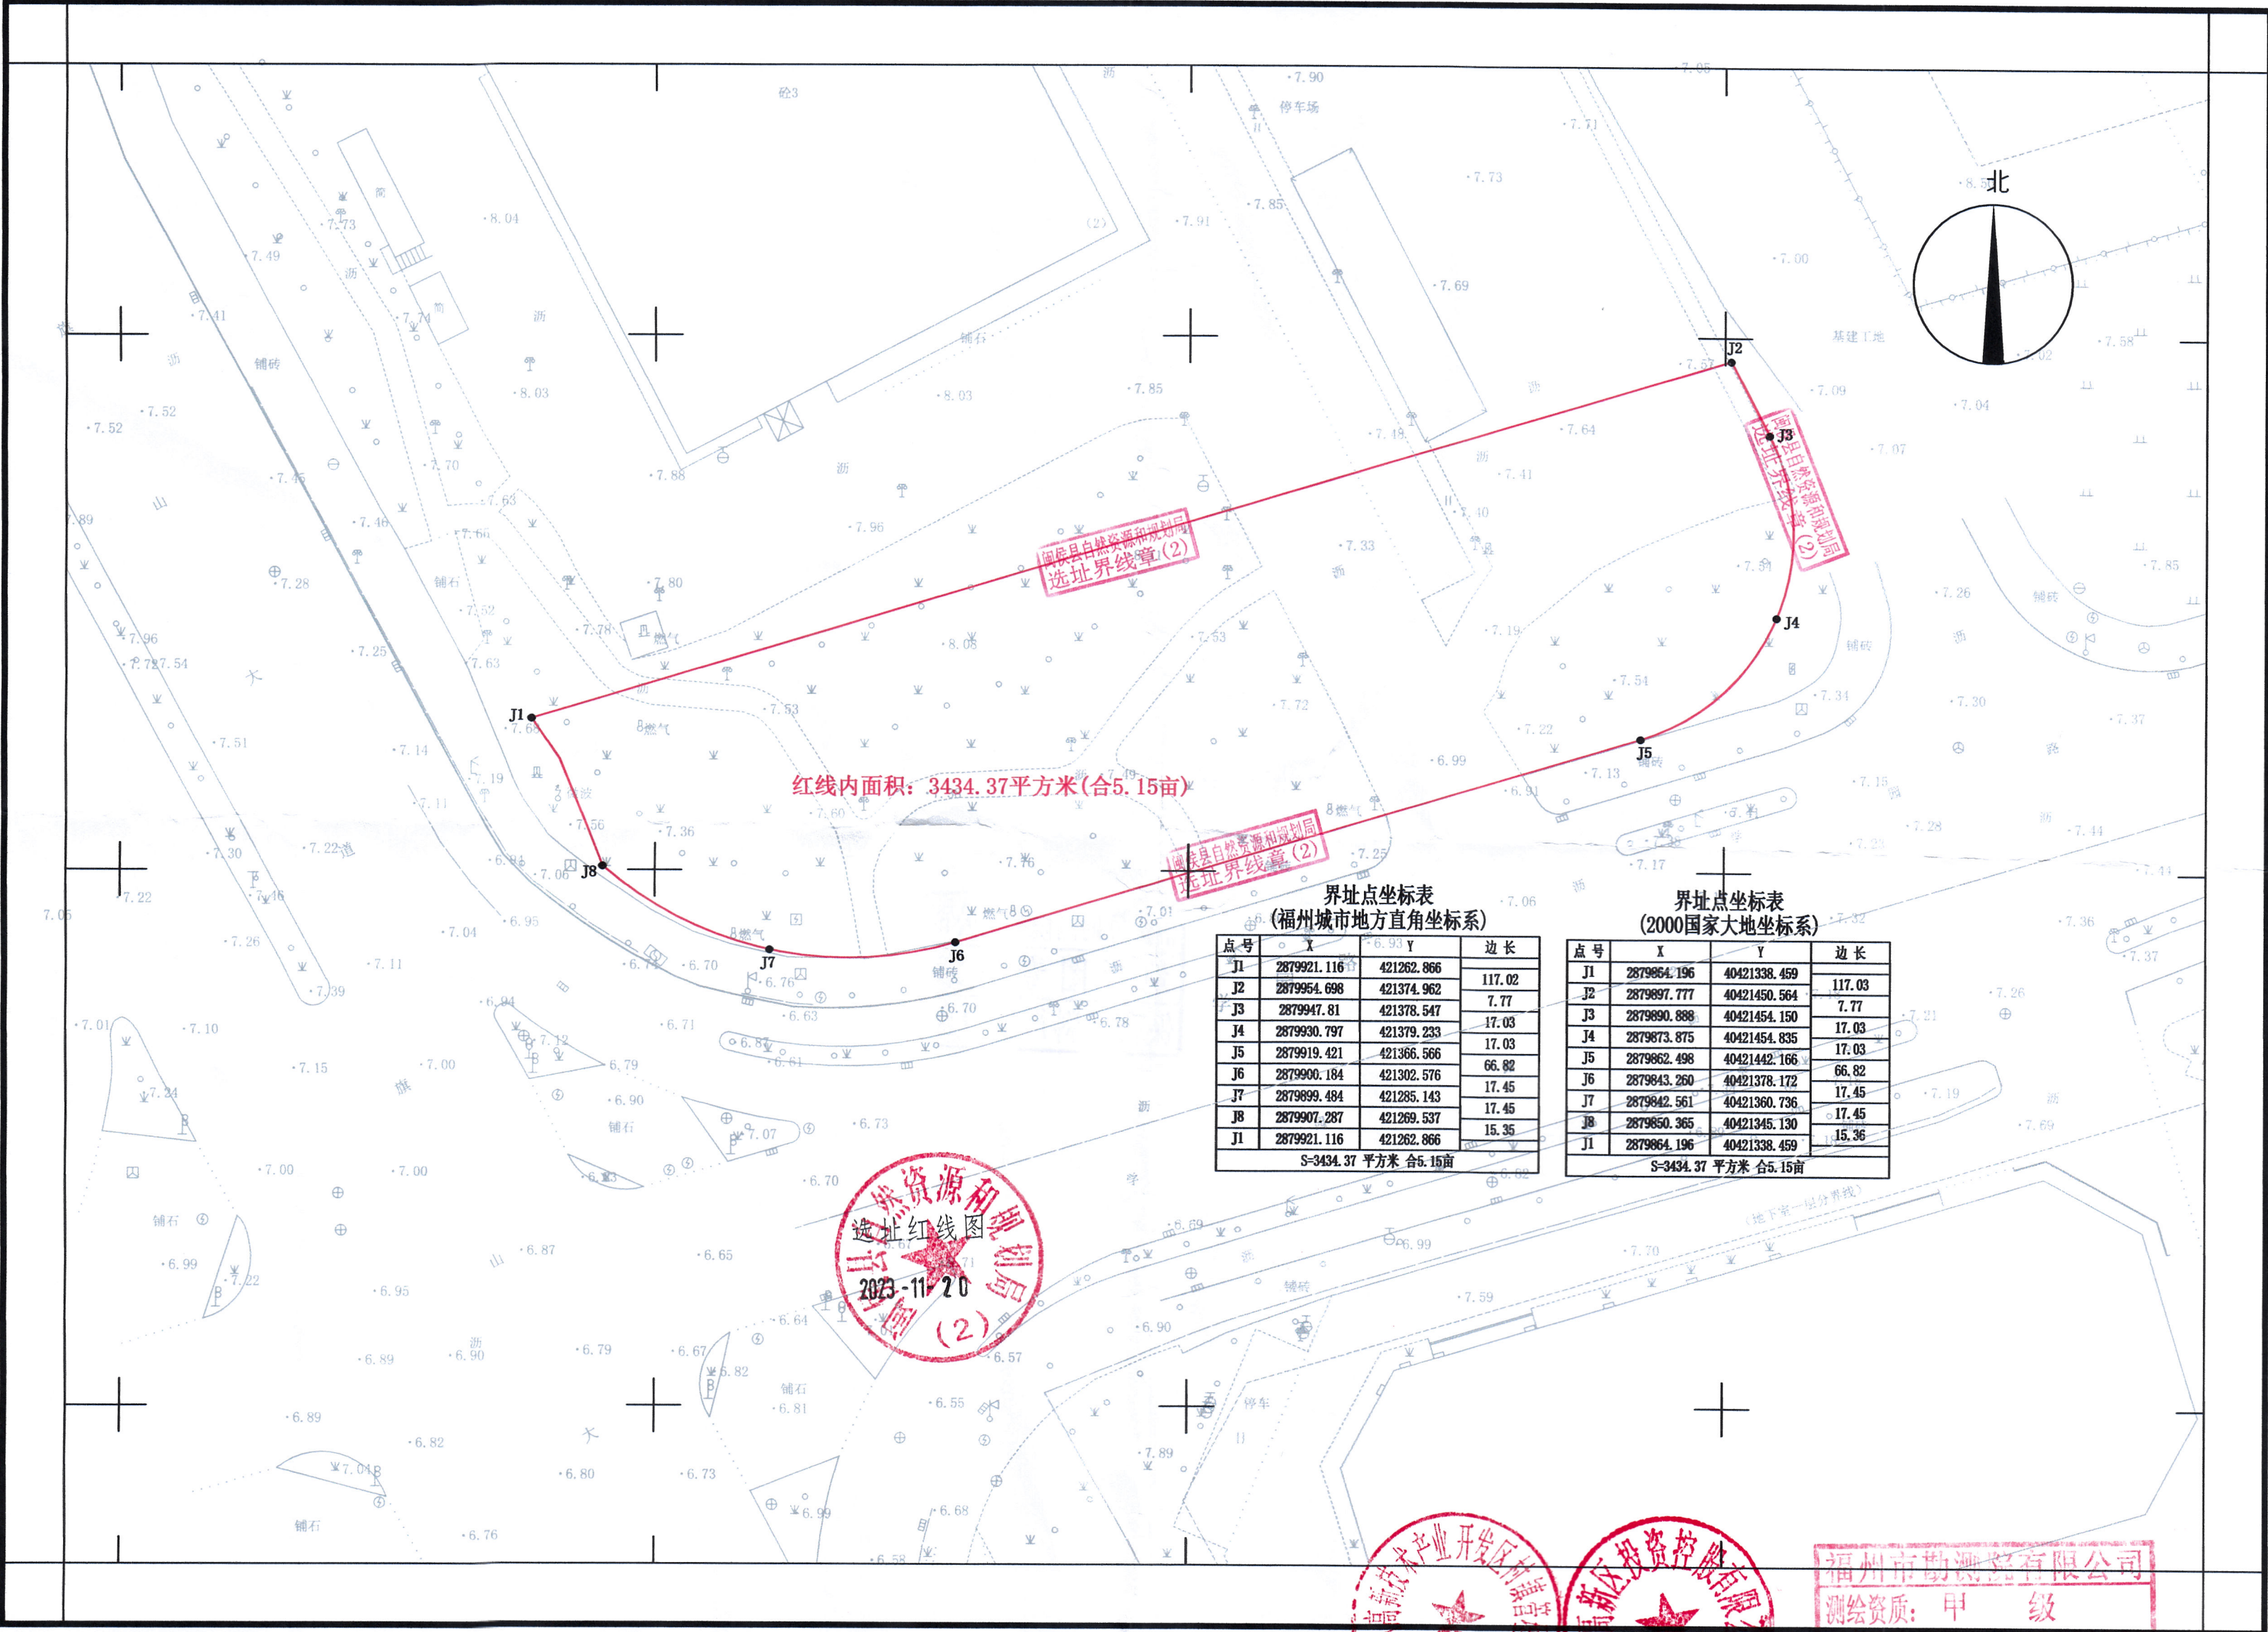

2023年11月全野外数字化采集。
2000国家大地坐标系。
罗零高程系。

1:500