


闽侯县大湖乡28.74亩商业用地勘测定界图
2920.7-40403.8

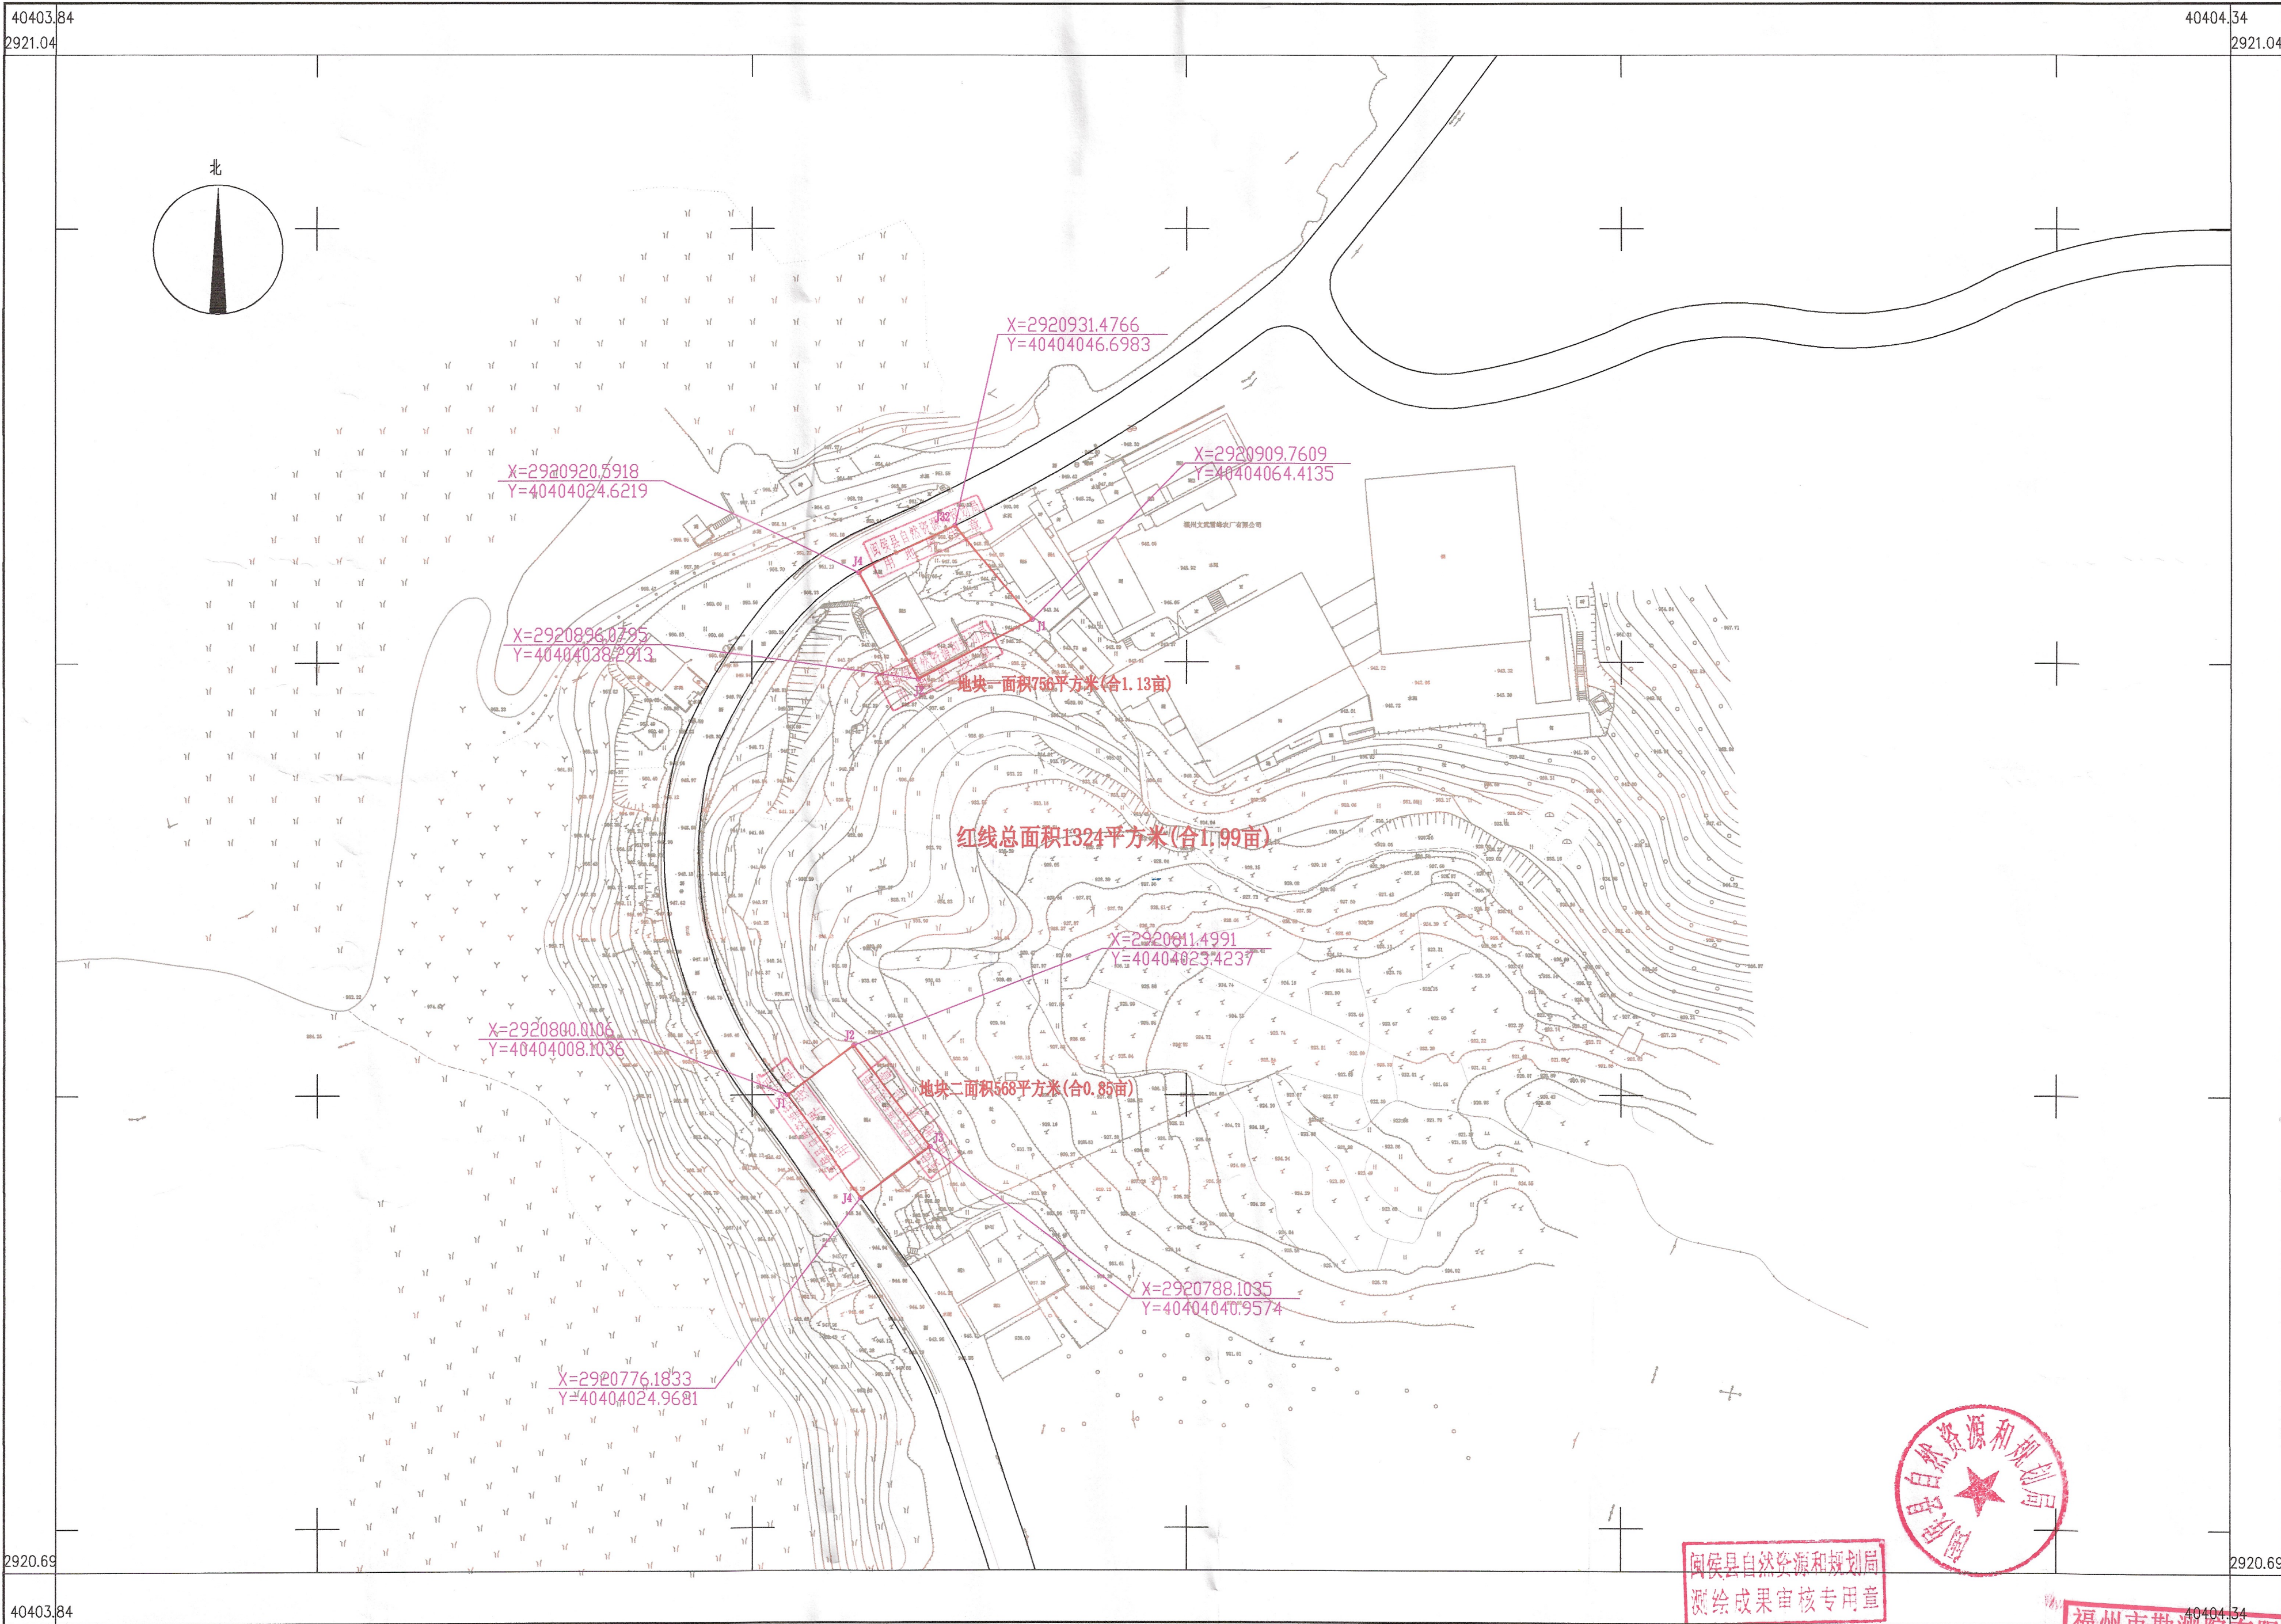


福州市勘测院有限公司

2025年6月全野外数字化采集。
CGCS2000坐标系，中央子午线120°。
罗零高程系，等高距为1米。2017版图式。

1:500地形图 (1:1000比例尺打印)

闽侯县自然资源和规划局
测绘成果审核专用章

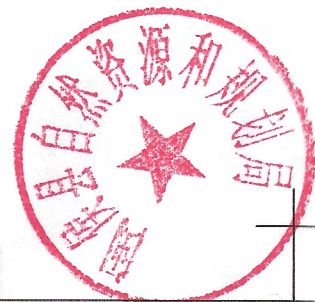

福州市勘测院有限公司
测量员：黄高明
绘图员：林配榕
检查员：谢长富
证书编号：35100075
发证机关：福建省自然资源厅