


闽侯青口汽车工业园区龙森路道路工程勘测定界图
2867.8-40434.9

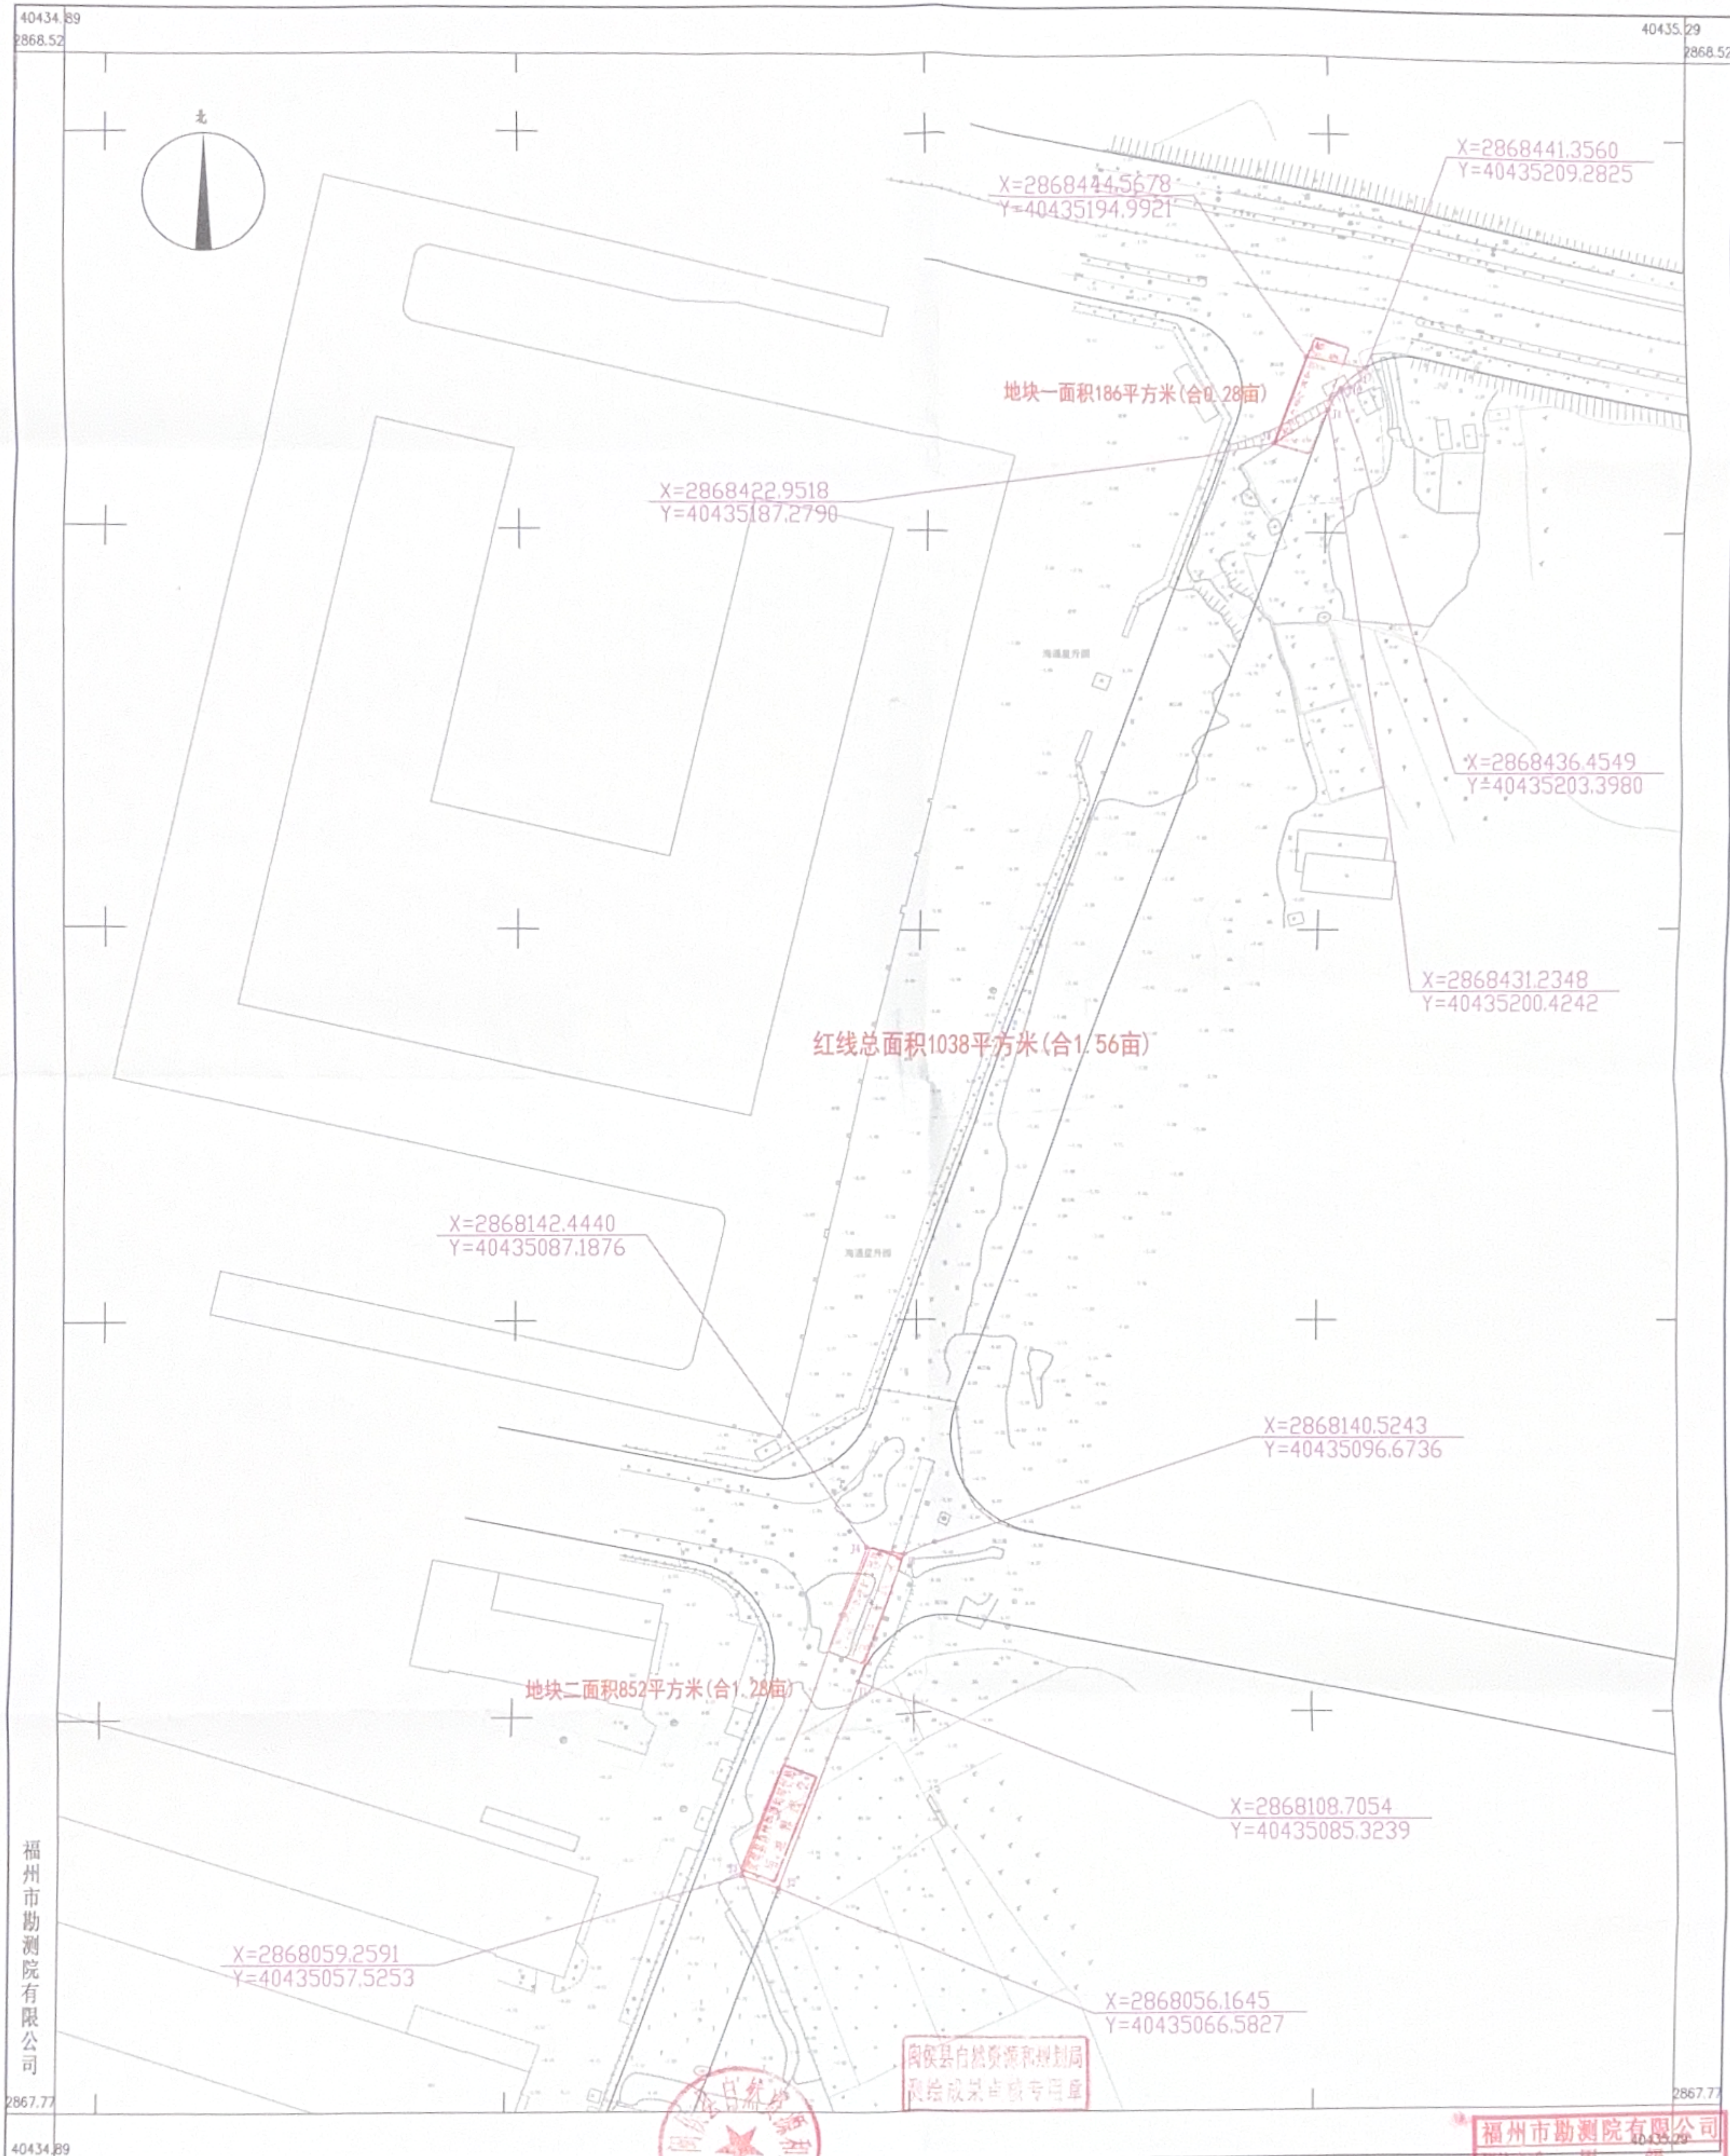

2025年10月全野外数字化采集。
CGCS2000坐标系, 中央子午线120°。
罗零高程系, 等高距为1米。2017版图式。

1:500地形图(1:1000比例尺打印)