# 南屿镇双龙村骨灰楼堂项目勘测定界图

2868.19-40416.56

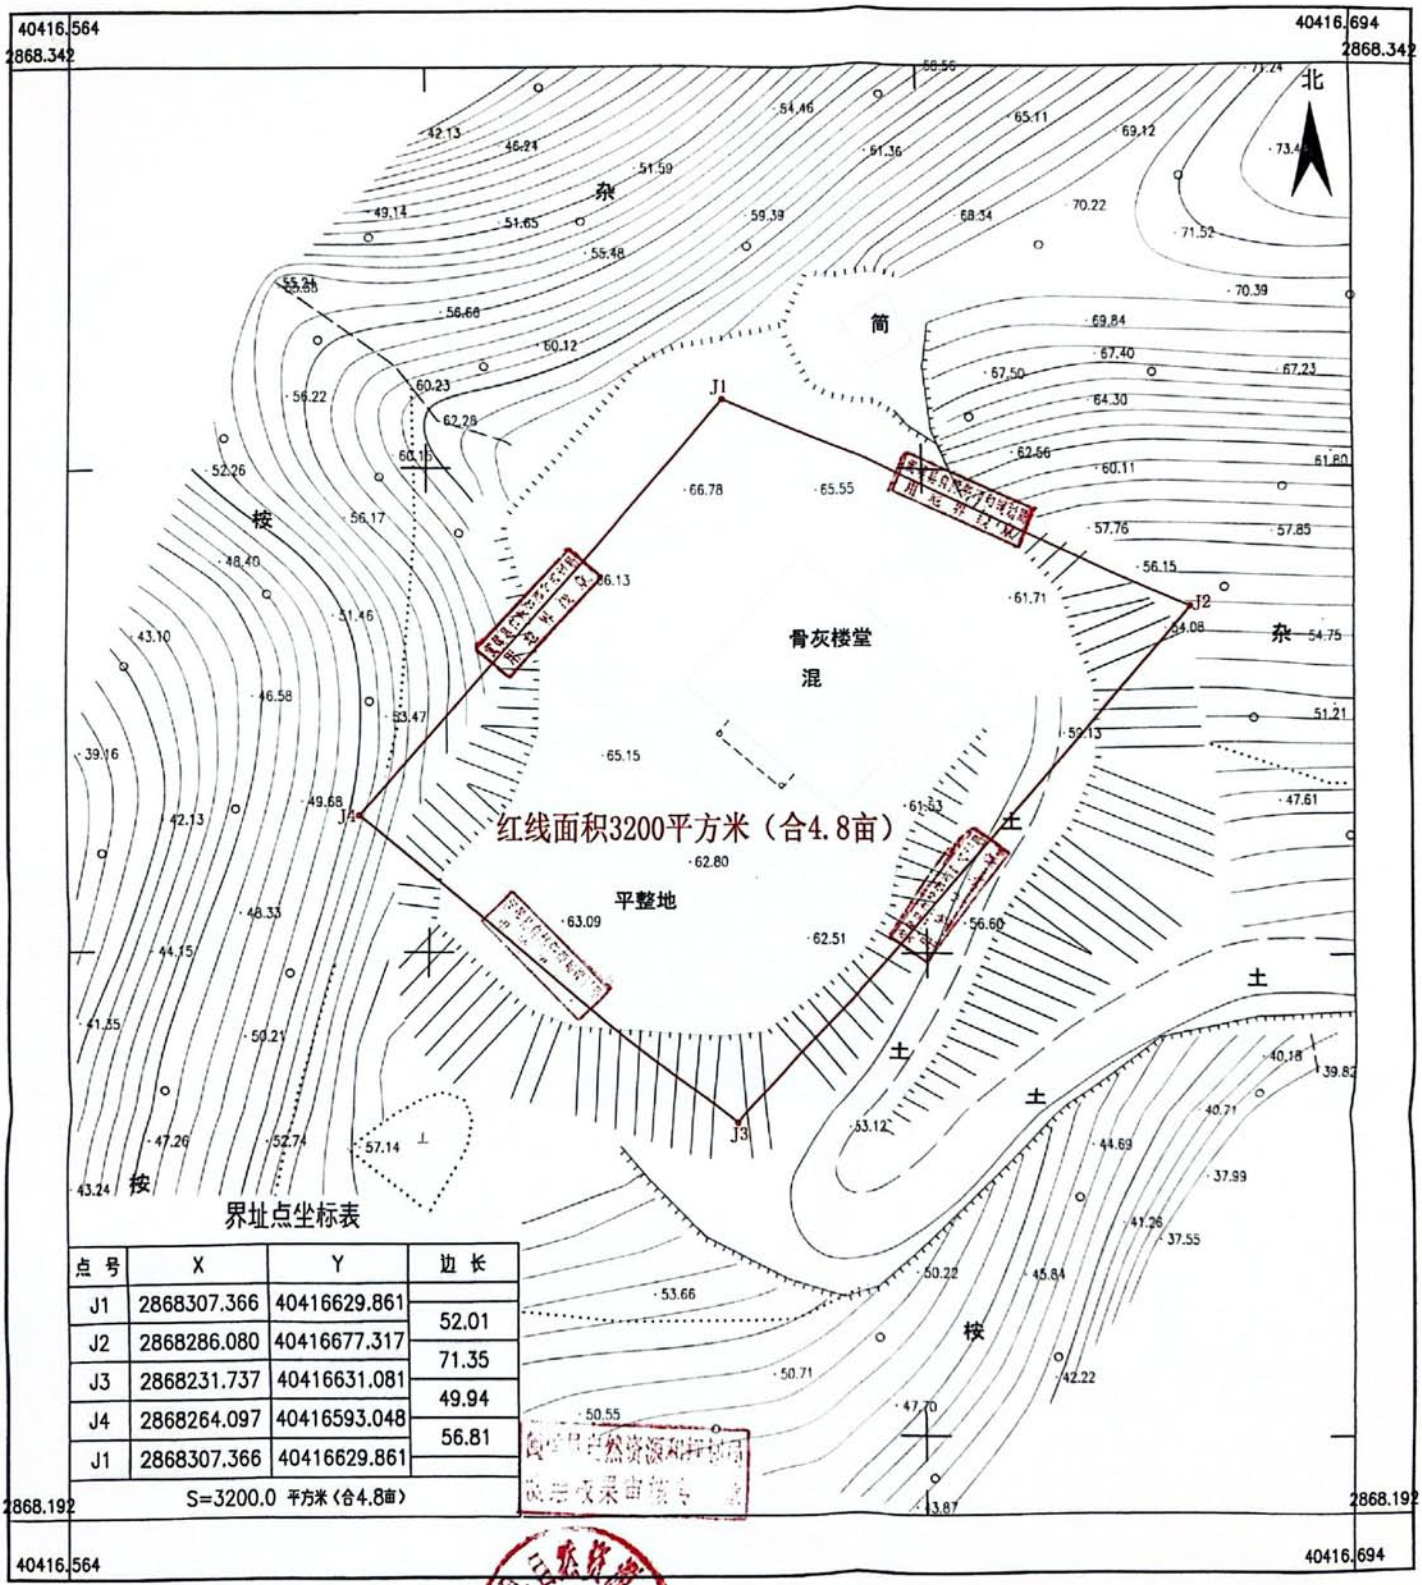


福建科劲测绘服务有限公司

界址点坐标表

| 点 号 | X | Y | 边 长 |
|---|---|---|---|
| J1 | 2868307.366 | 40416629.861 | |
| J2 | 2868286.080 | 40416677.317 | 52.01 |
| J3 | 2868231.737 | 40416631.081 | 71.35 |
| J4 | 2868264.097 | 40416593.048 | 49.94 |
| J1 | 2868307.366 | 40416629.861 | 56.81 |

S=3200.0 平方米（合4.8亩）

2026年4月数字化成图
2000国家大地坐标系
罗零高程系，等高距为1.0米
2007版图式

1:500

测量员：陈兆辉
绘图员：陈兆辉
检查员：刘 燊