
# 青口镇文华村、团结村66.70亩工业用地项目红线图

2864.2-40437.6

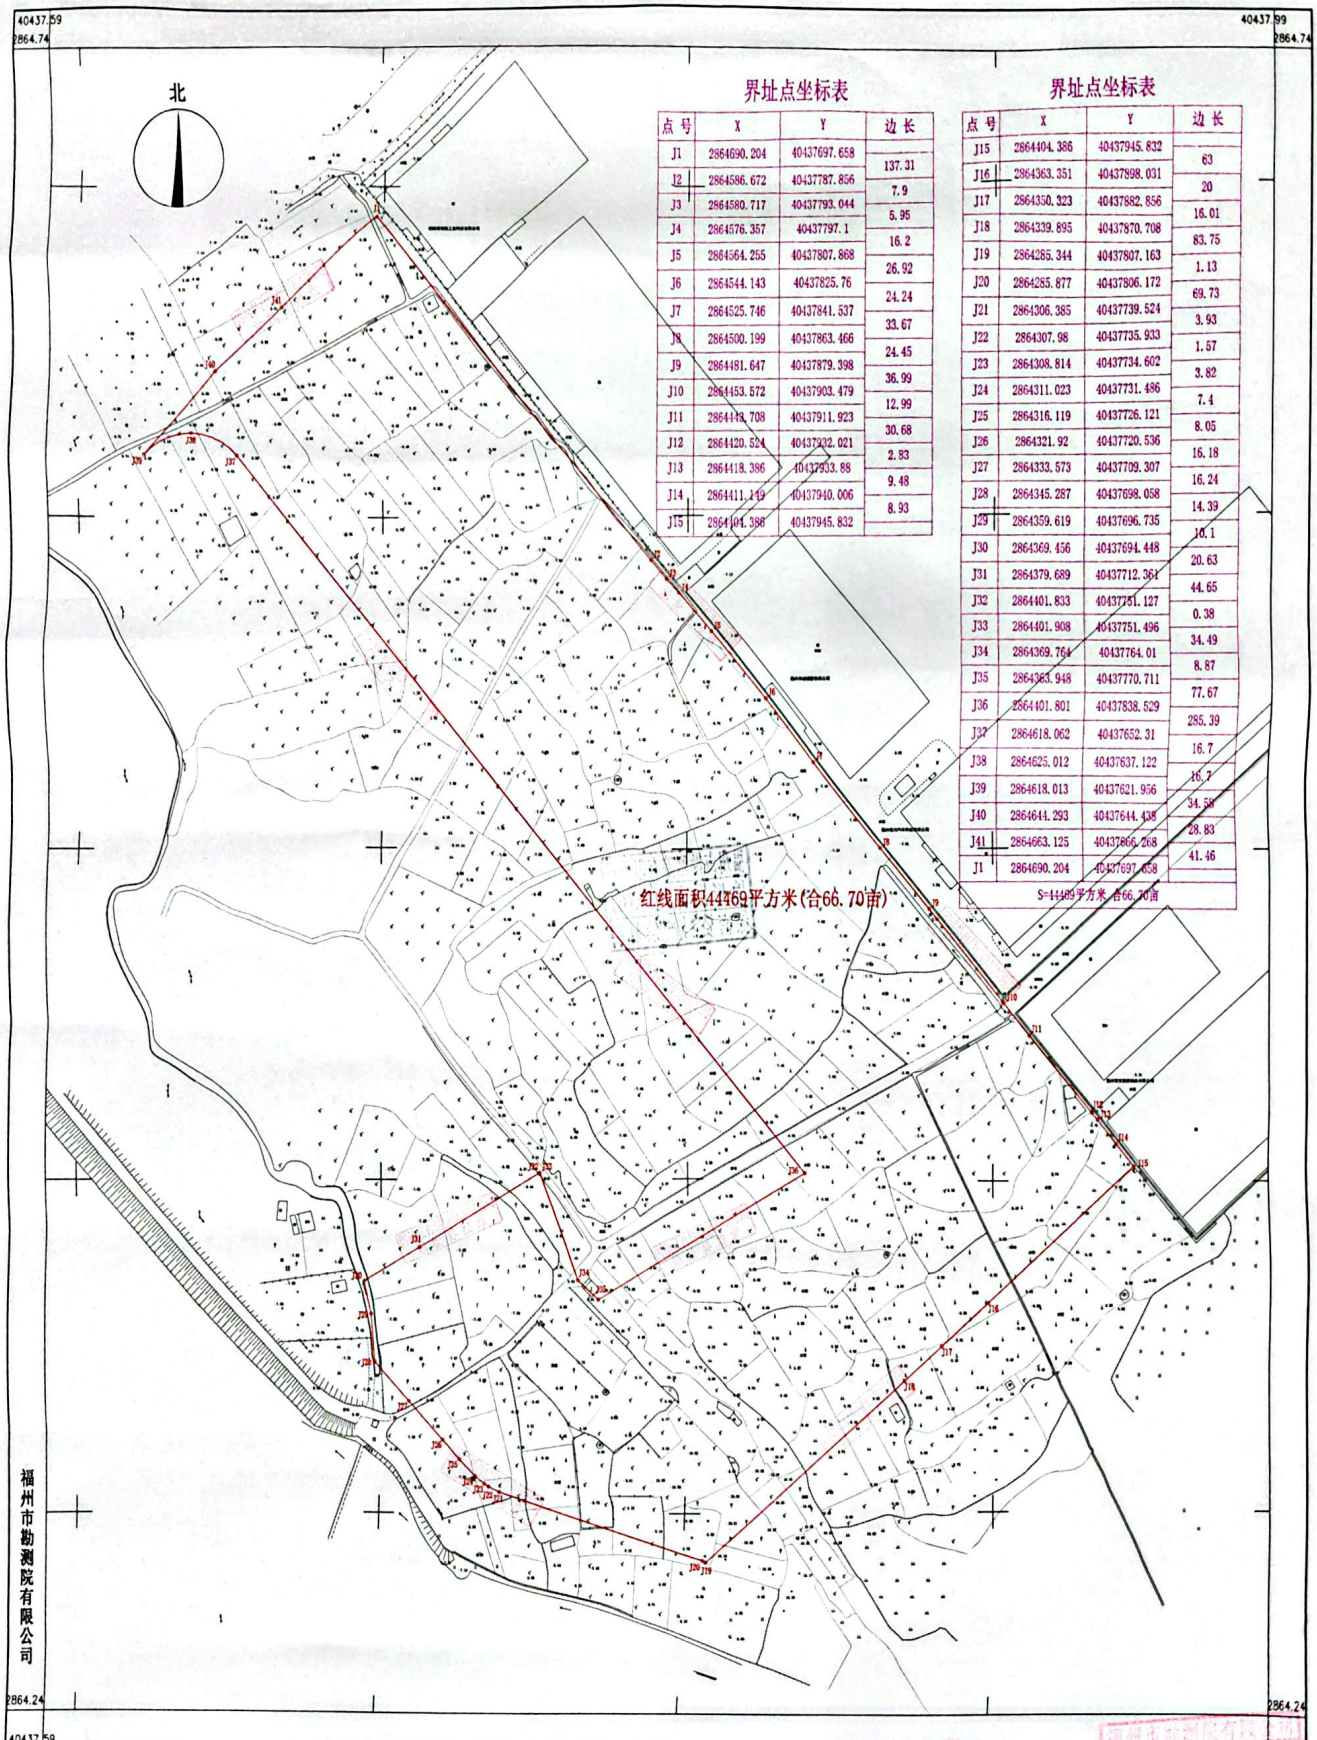


界址点坐标表

| 点号 | X | Y | 边长 |
|---|---|---|---|
| J1 | 2864690.204 | 40437697.658 | |
| J2 | 2864586.672 | 40437787.856 | 137.31 |
| J3 | 2864580.717 | 40437793.044 | 7.9 |
| J4 | 2864576.357 | 40437797.1 | 5.95 |
| J5 | 2864564.255 | 40437807.868 | 16.2 |
| J6 | 2864544.143 | 40437825.76 | 26.92 |
| J7 | 2864525.746 | 40437841.537 | 24.24 |
| J8 | 2864500.199 | 40437863.466 | 33.67 |
| J9 | 2864481.647 | 40437879.398 | 24.45 |
| J10 | 2864453.572 | 40437903.479 | 36.99 |
| J11 | 2864443.708 | 40437911.923 | 12.99 |
| J12 | 2864420.524 | 40437932.021 | 30.68 |
| J13 | 2864418.386 | 40437933.88 | 2.83 |
| J14 | 2864411.119 | 40437940.006 | 9.48 |
| J15 | 2864404.386 | 40437945.832 | 8.93 |

界址点坐标表

| 点号 | X | Y | 边长 |
|---|---|---|---|
| J15 | 2864404.386 | 40437945.832 | |
| J16 | 2864363.351 | 40437898.031 | 63 |
| J17 | 2864350.323 | 40437882.856 | 20 |
| J18 | 2864339.895 | 40437870.708 | 16.01 |
| J19 | 2864285.344 | 40437807.163 | 83.75 |
| J20 | 2864285.877 | 40437806.172 | 1.13 |
| J21 | 2864306.385 | 40437739.524 | 69.73 |
| J22 | 2864307.98 | 40437735.933 | 3.93 |
| J23 | 2864308.814 | 40437734.602 | 1.57 |
| J24 | 2864311.023 | 40437731.486 | 3.82 |
| J25 | 2864316.119 | 40437726.121 | 7.4 |
| J26 | 2864321.92 | 40437720.536 | 8.05 |
| J27 | 2864333.573 | 40437709.307 | 16.18 |
| J28 | 2864345.287 | 40437698.058 | 16.24 |
| J29 | 2864359.619 | 40437696.735 | 14.39 |
| J30 | 2864369.456 | 40437694.448 | 10.1 |
| J31 | 2864379.689 | 40437712.364 | 20.63 |
| J32 | 2864401.833 | 40437751.127 | 44.65 |
| J33 | 2864401.908 | 40437751.496 | 0.38 |
| J34 | 2864369.764 | 40437764.01 | 34.49 |
| J35 | 2864363.948 | 40437770.711 | 8.87 |
| J36 | 2864401.801 | 40437838.529 | 77.67 |
| J37 | 2864618.062 | 40437652.31 | 285.39 |
| J38 | 2864625.012 | 40437637.122 | 16.7 |
| J39 | 2864618.013 | 40437621.956 | 16.7 |
| J40 | 2864644.293 | 40437644.438 | 34.58 |
| J41 | 2864663.125 | 40437666.268 | 28.83 |
| J1 | 2864690.204 | 40437697.658 | 41.46 |

S=44469平方米 合66.70亩

2026年9月全野外数字化采集。
CGCS2000坐标系，中央子午线120°。
罗零高程系，等高距为1米。2017版图式。

1:500地形图（1:1000比例尺打印）

侯自如 青岚双引 2026.10.14

测量员：黄高明
绘图员：林配榕
检查员：谢长富

扫描全能王 3亿人都在用的扫描App