
五后溪上游段河道建设工程（桥梁工程）勘测定界图

2875.23-40421.18

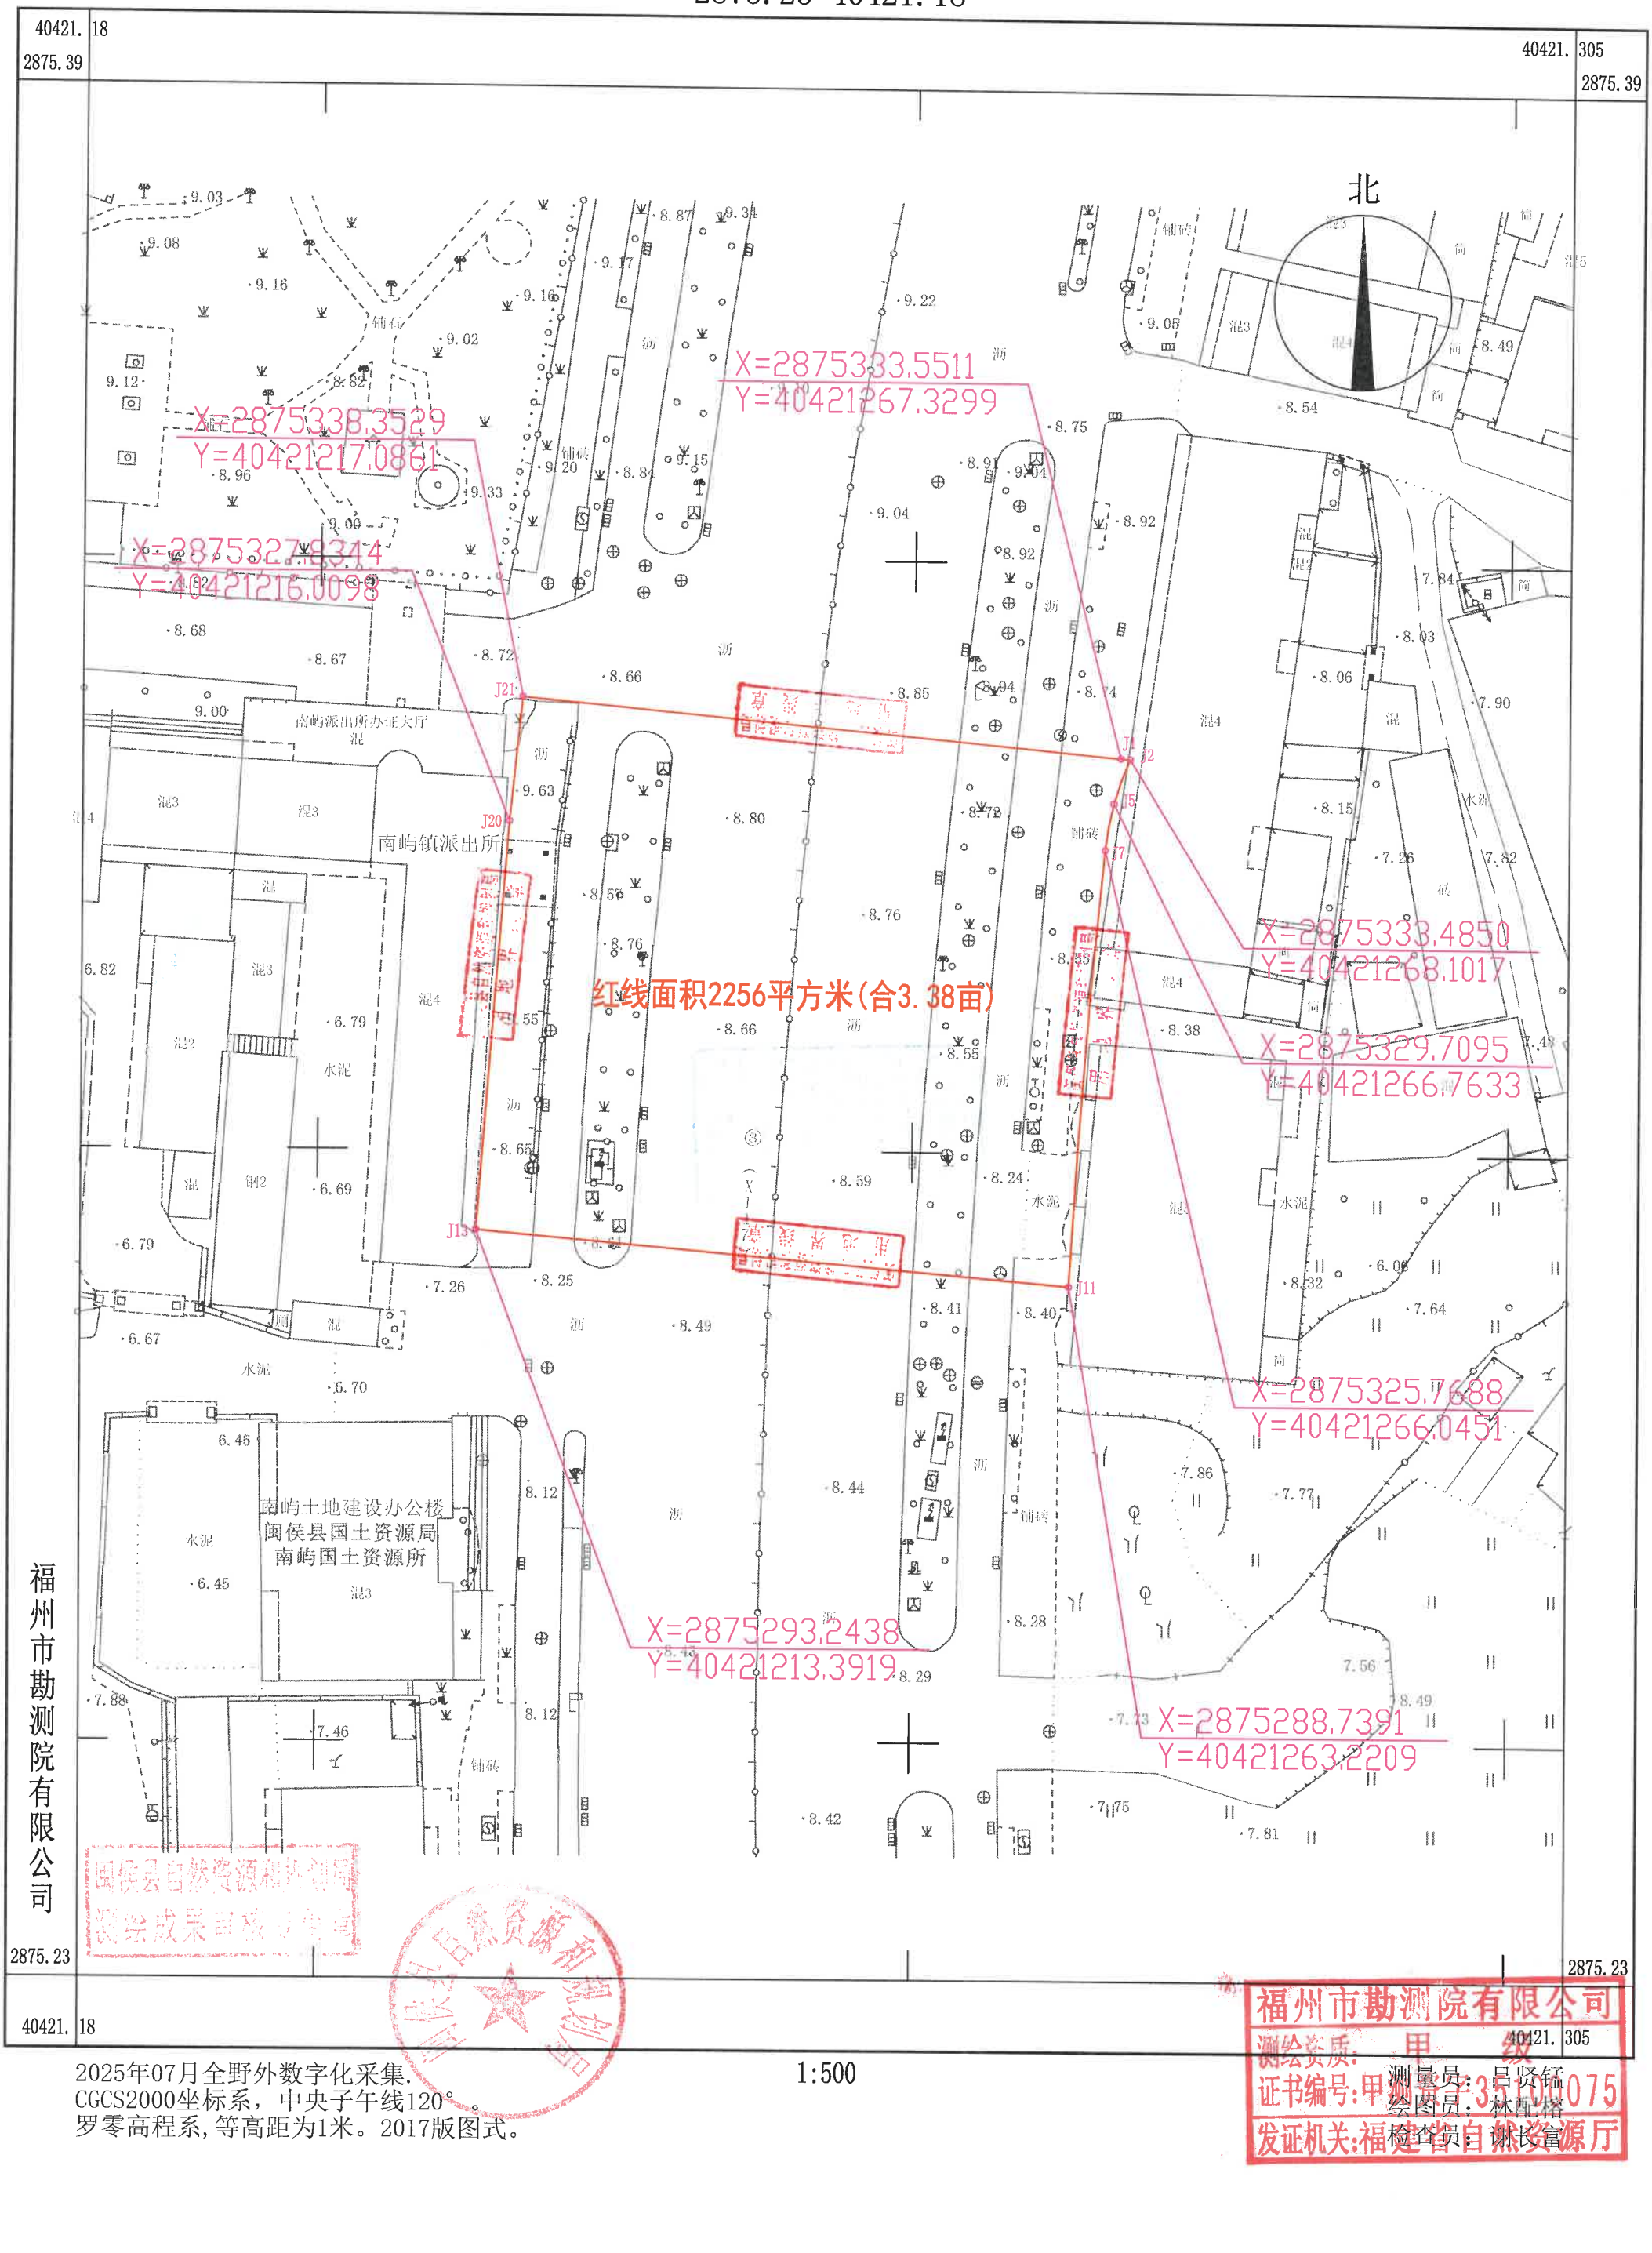

福州市勘测院有限公司

2025年07月全野外数字化采集.
CGCS2000坐标系，中央子午线120°。
罗零高程系,等高距为1米。2017版图式。

1:500

福州市勘测院有限公司
测绘资质：甲 级
证书编号:甲测资字3511075
发证机关:福建省自然资源厅

测量员：吕贤锰
绘图员：林配榕
检查员：谢长富