
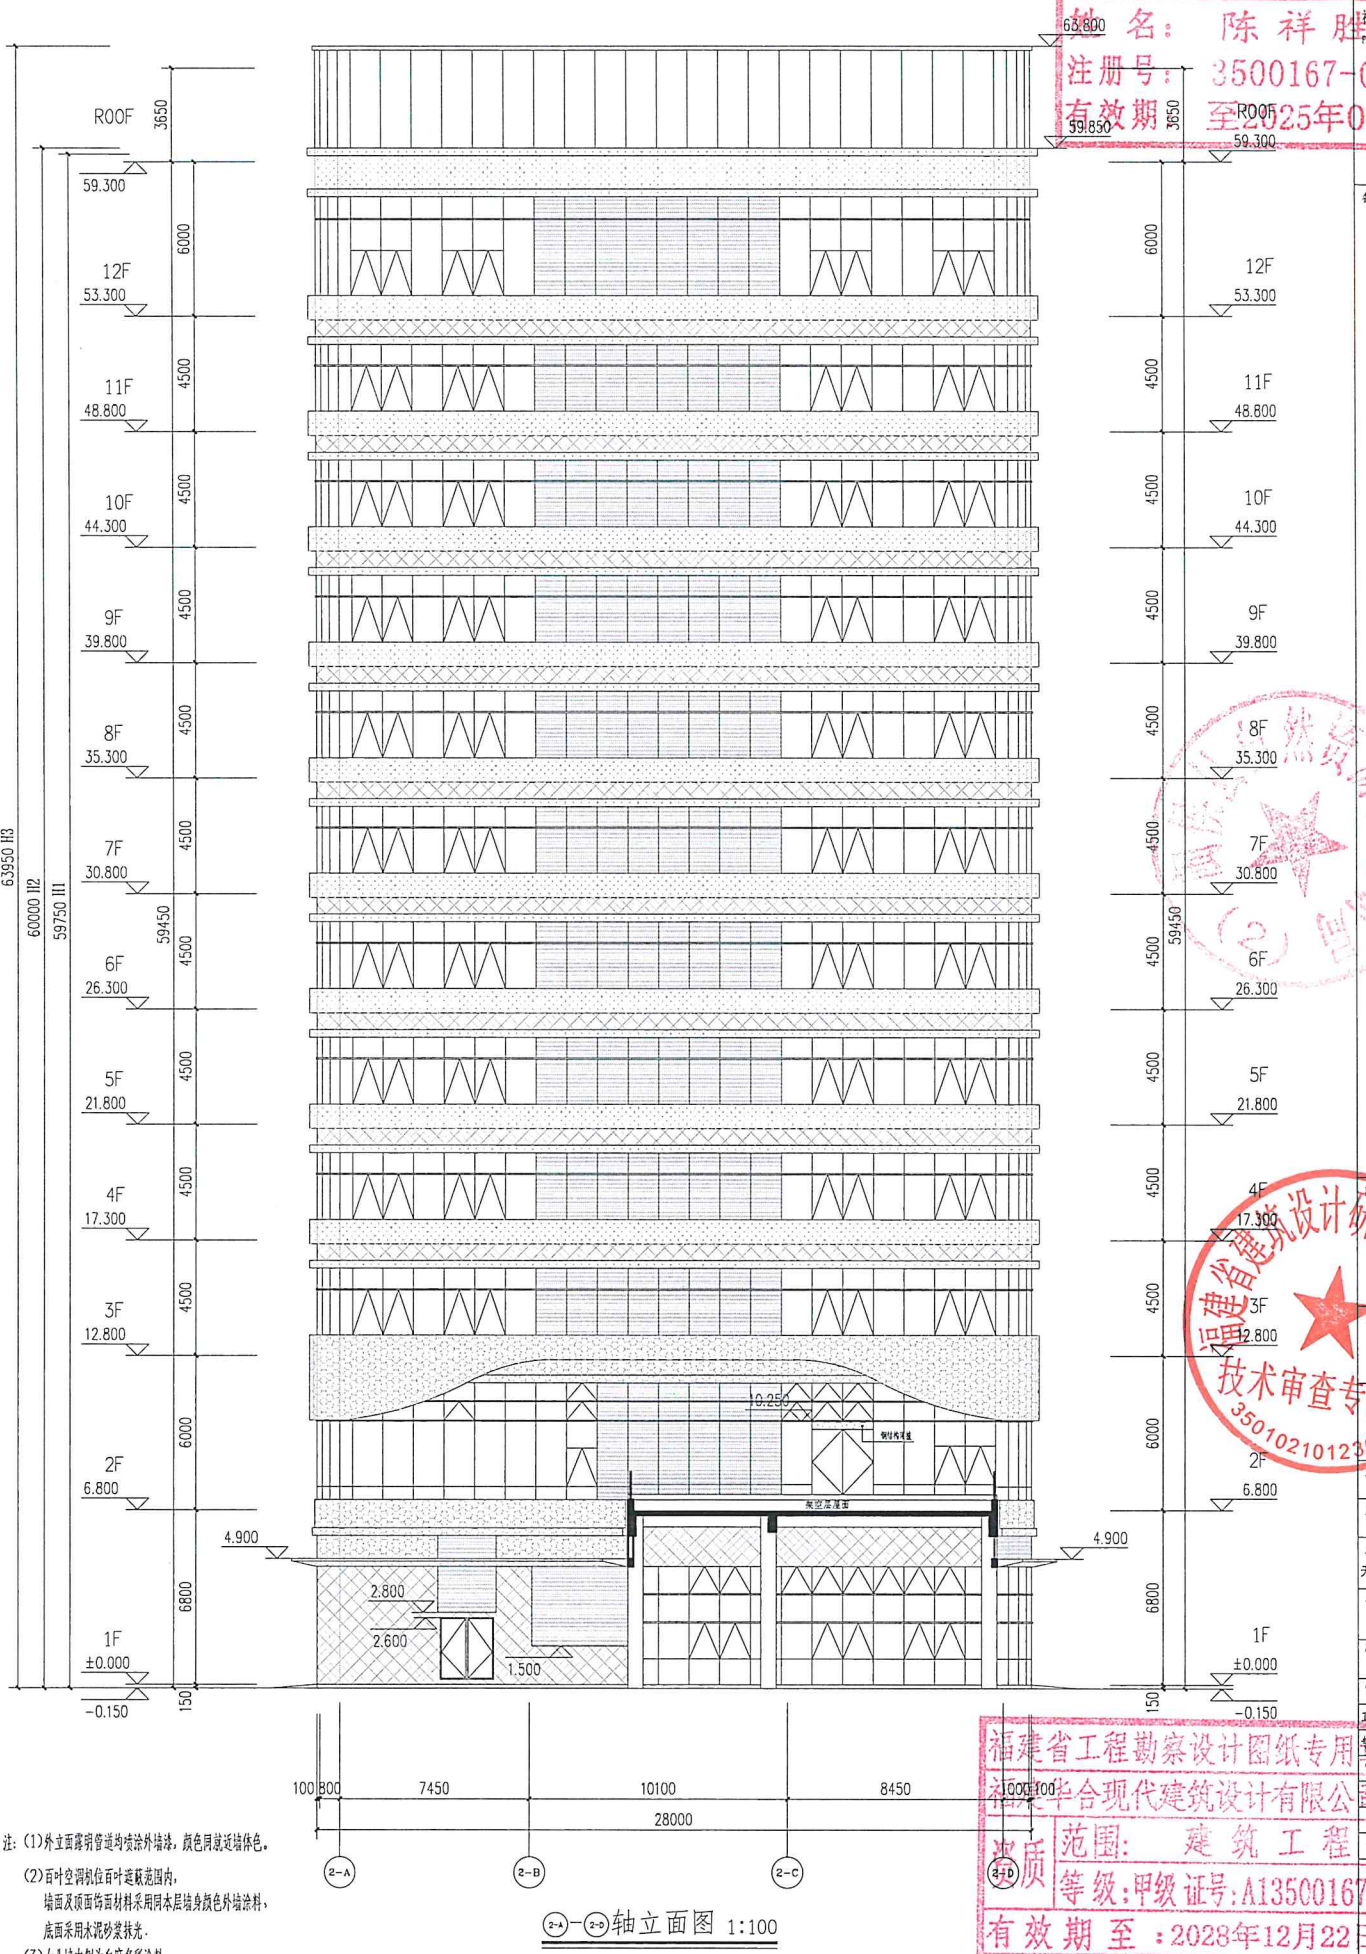



1
2
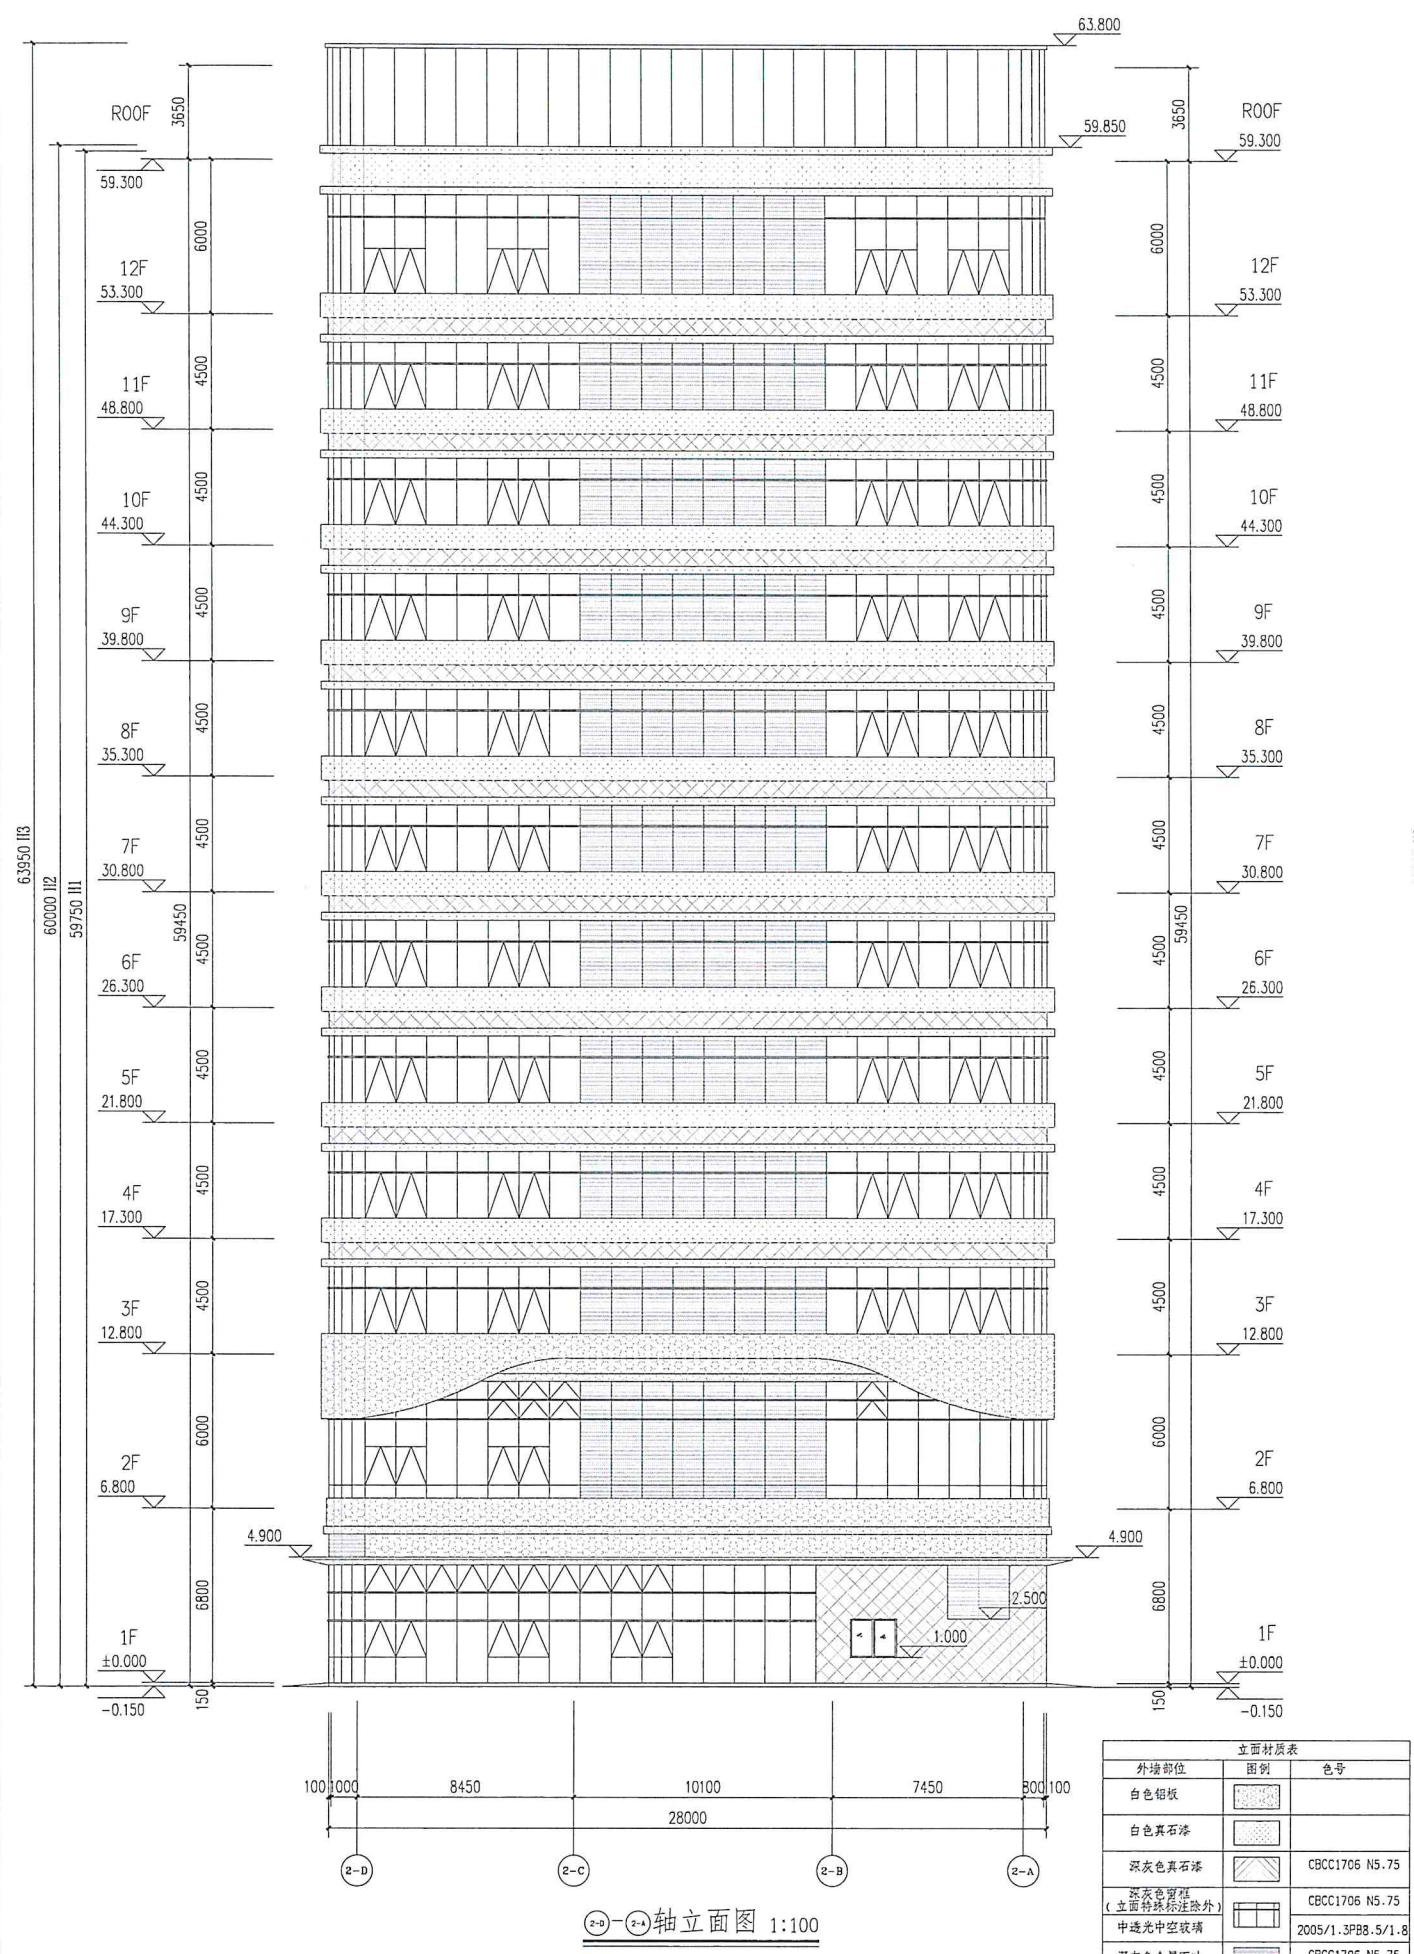

立面材料表		
外墙部位	图例	色号
白色铝框		
白色真石漆		
深灰色真石漆		CBCC1706 N5-75
中透光中空玻璃		2005/1.3PB8.5/1.8
深灰色金属百叶		CBCC1706 N5-75
深灰色金属百叶涂料		CBCC1706 N5-75

(3)女儿墙内侧为白麻多漆。
(4)玻璃内侧墙体为浅灰色涂料饰面。

中华人民共和国一级注册建筑师
姓名：陈祥胜
注册号：3500167-015
有效期至：2025年02月

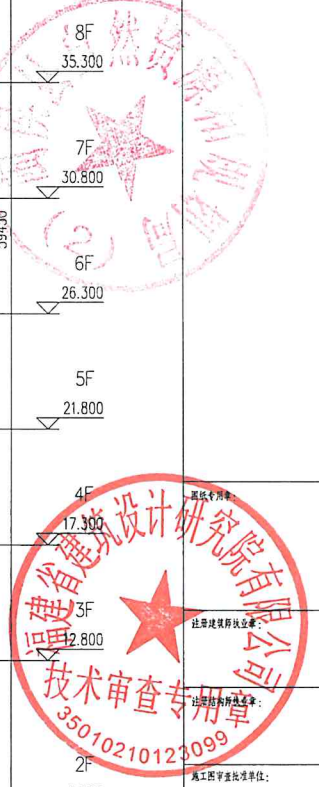

范围：建筑工程
等级：甲级
有效期至：2028年12月22日

工程编号：HH20-FZA0510
图号：J-1B
日期：2024.06