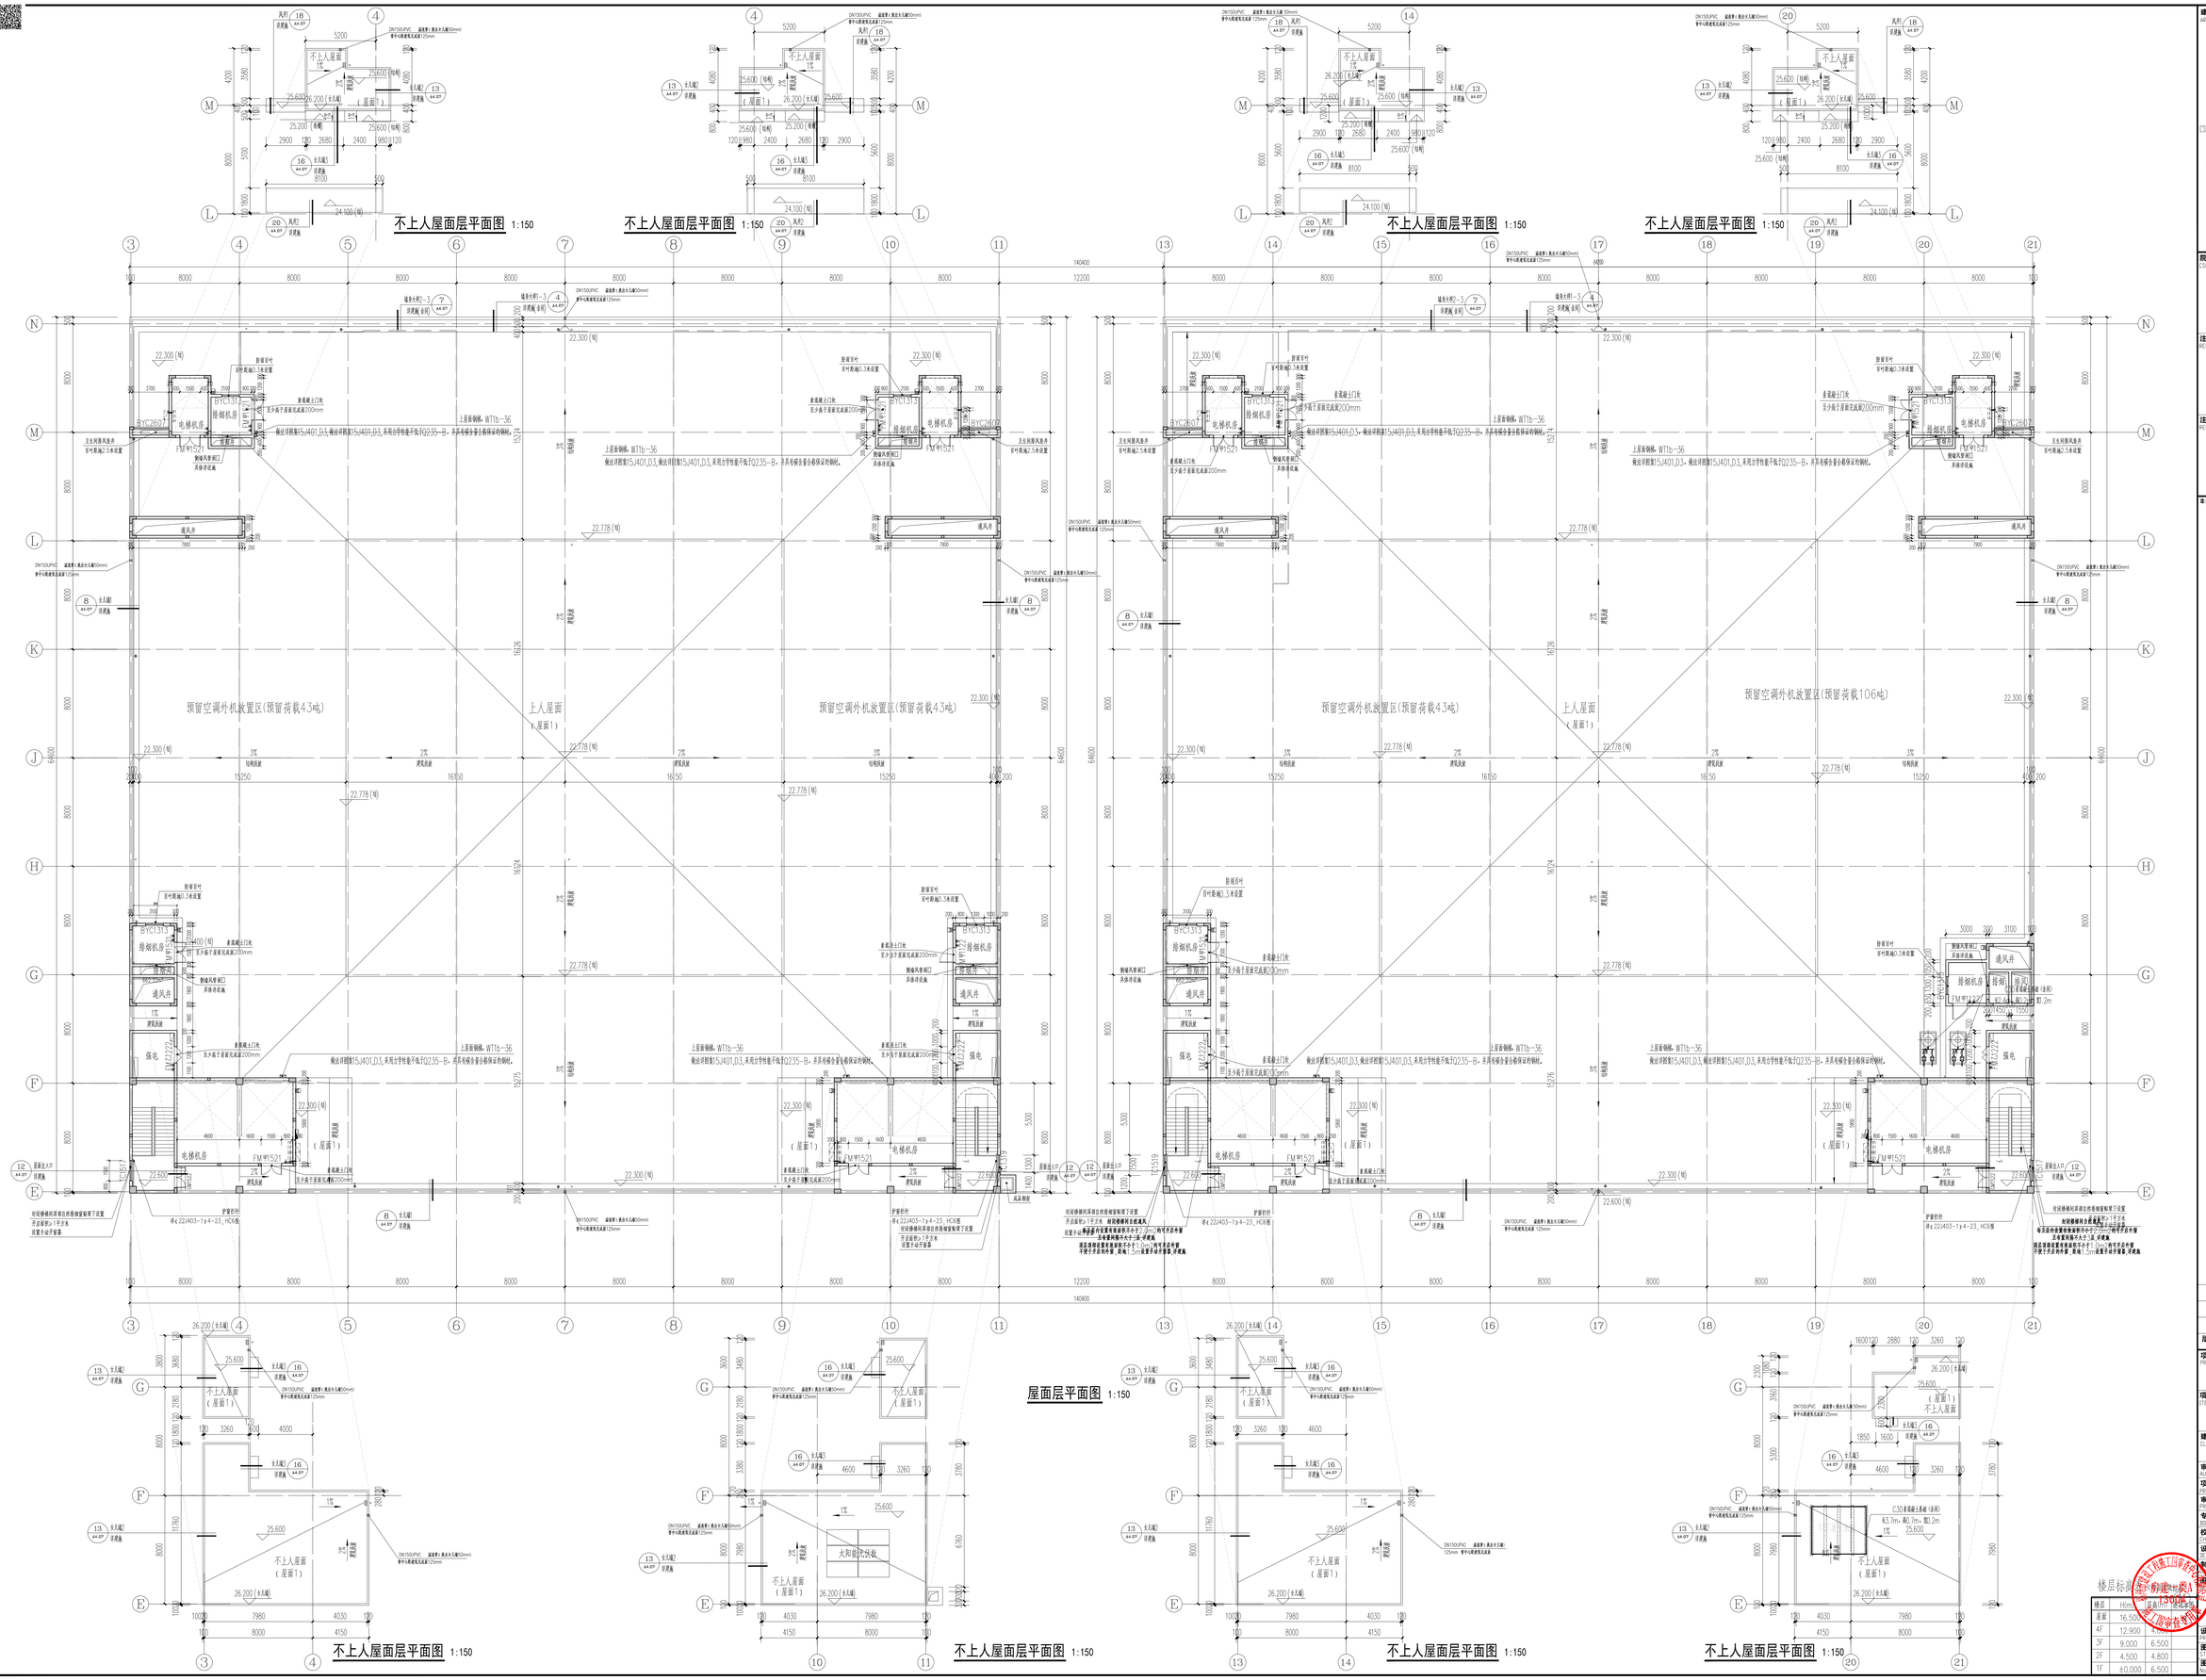

楼层	H(m)	层高(m)	标高(m)
屋面	16.500	1.500	16.500
4F	12.900	3.900	12.900
3F	9.000	4.500	9.000
2F	4.500	4.500	4.500
1F	±0.000	6.500	±0.000

福建省工程勘察设计图纸专用章
中建海峡建设发展有限公司
资质 范围:建筑行业(建筑工程)人防工程(甲级)
有效期至:2028年12月22日

中华人民共和国一级注册建筑师
姓名:洪昭铭
注册号:3500031-006
有效期:至2028年12月10日

专业	签名	日期
建筑		
结构		
给排水		
暖通		
电气		
电信		
燃气		

版本号	摘要	日期
1.2		2025.09
1.1		2025.01
1.0	送审出图	2024.06

项目总称 PROJECT NAME: 融德时代食品产业园项目

项目 ITEM: 1#厂房

建设单位 CLIENT: 福建融德时代实业有限公司

审定 AUTHORIZED		
项目负责人 PROJECT DIRECTOR	洪昭铭	
审核 PROVED BY	白瑞华	
专业负责人 DISCIPLINE RESPONSIBLE BY	洪昭铭	
校对 CHECKED	刘依远	
设计 DESIGNED	邹玮	
制图 DRAWING	邹玮	

图名 DRAWING TITLE: 屋面层平面图

设计号 PROJECT No: HXSJ2024-14

图别 STAGE: 建施

图号 No: A1.06

copyright(c) 2023 , CSCD (Version2023)