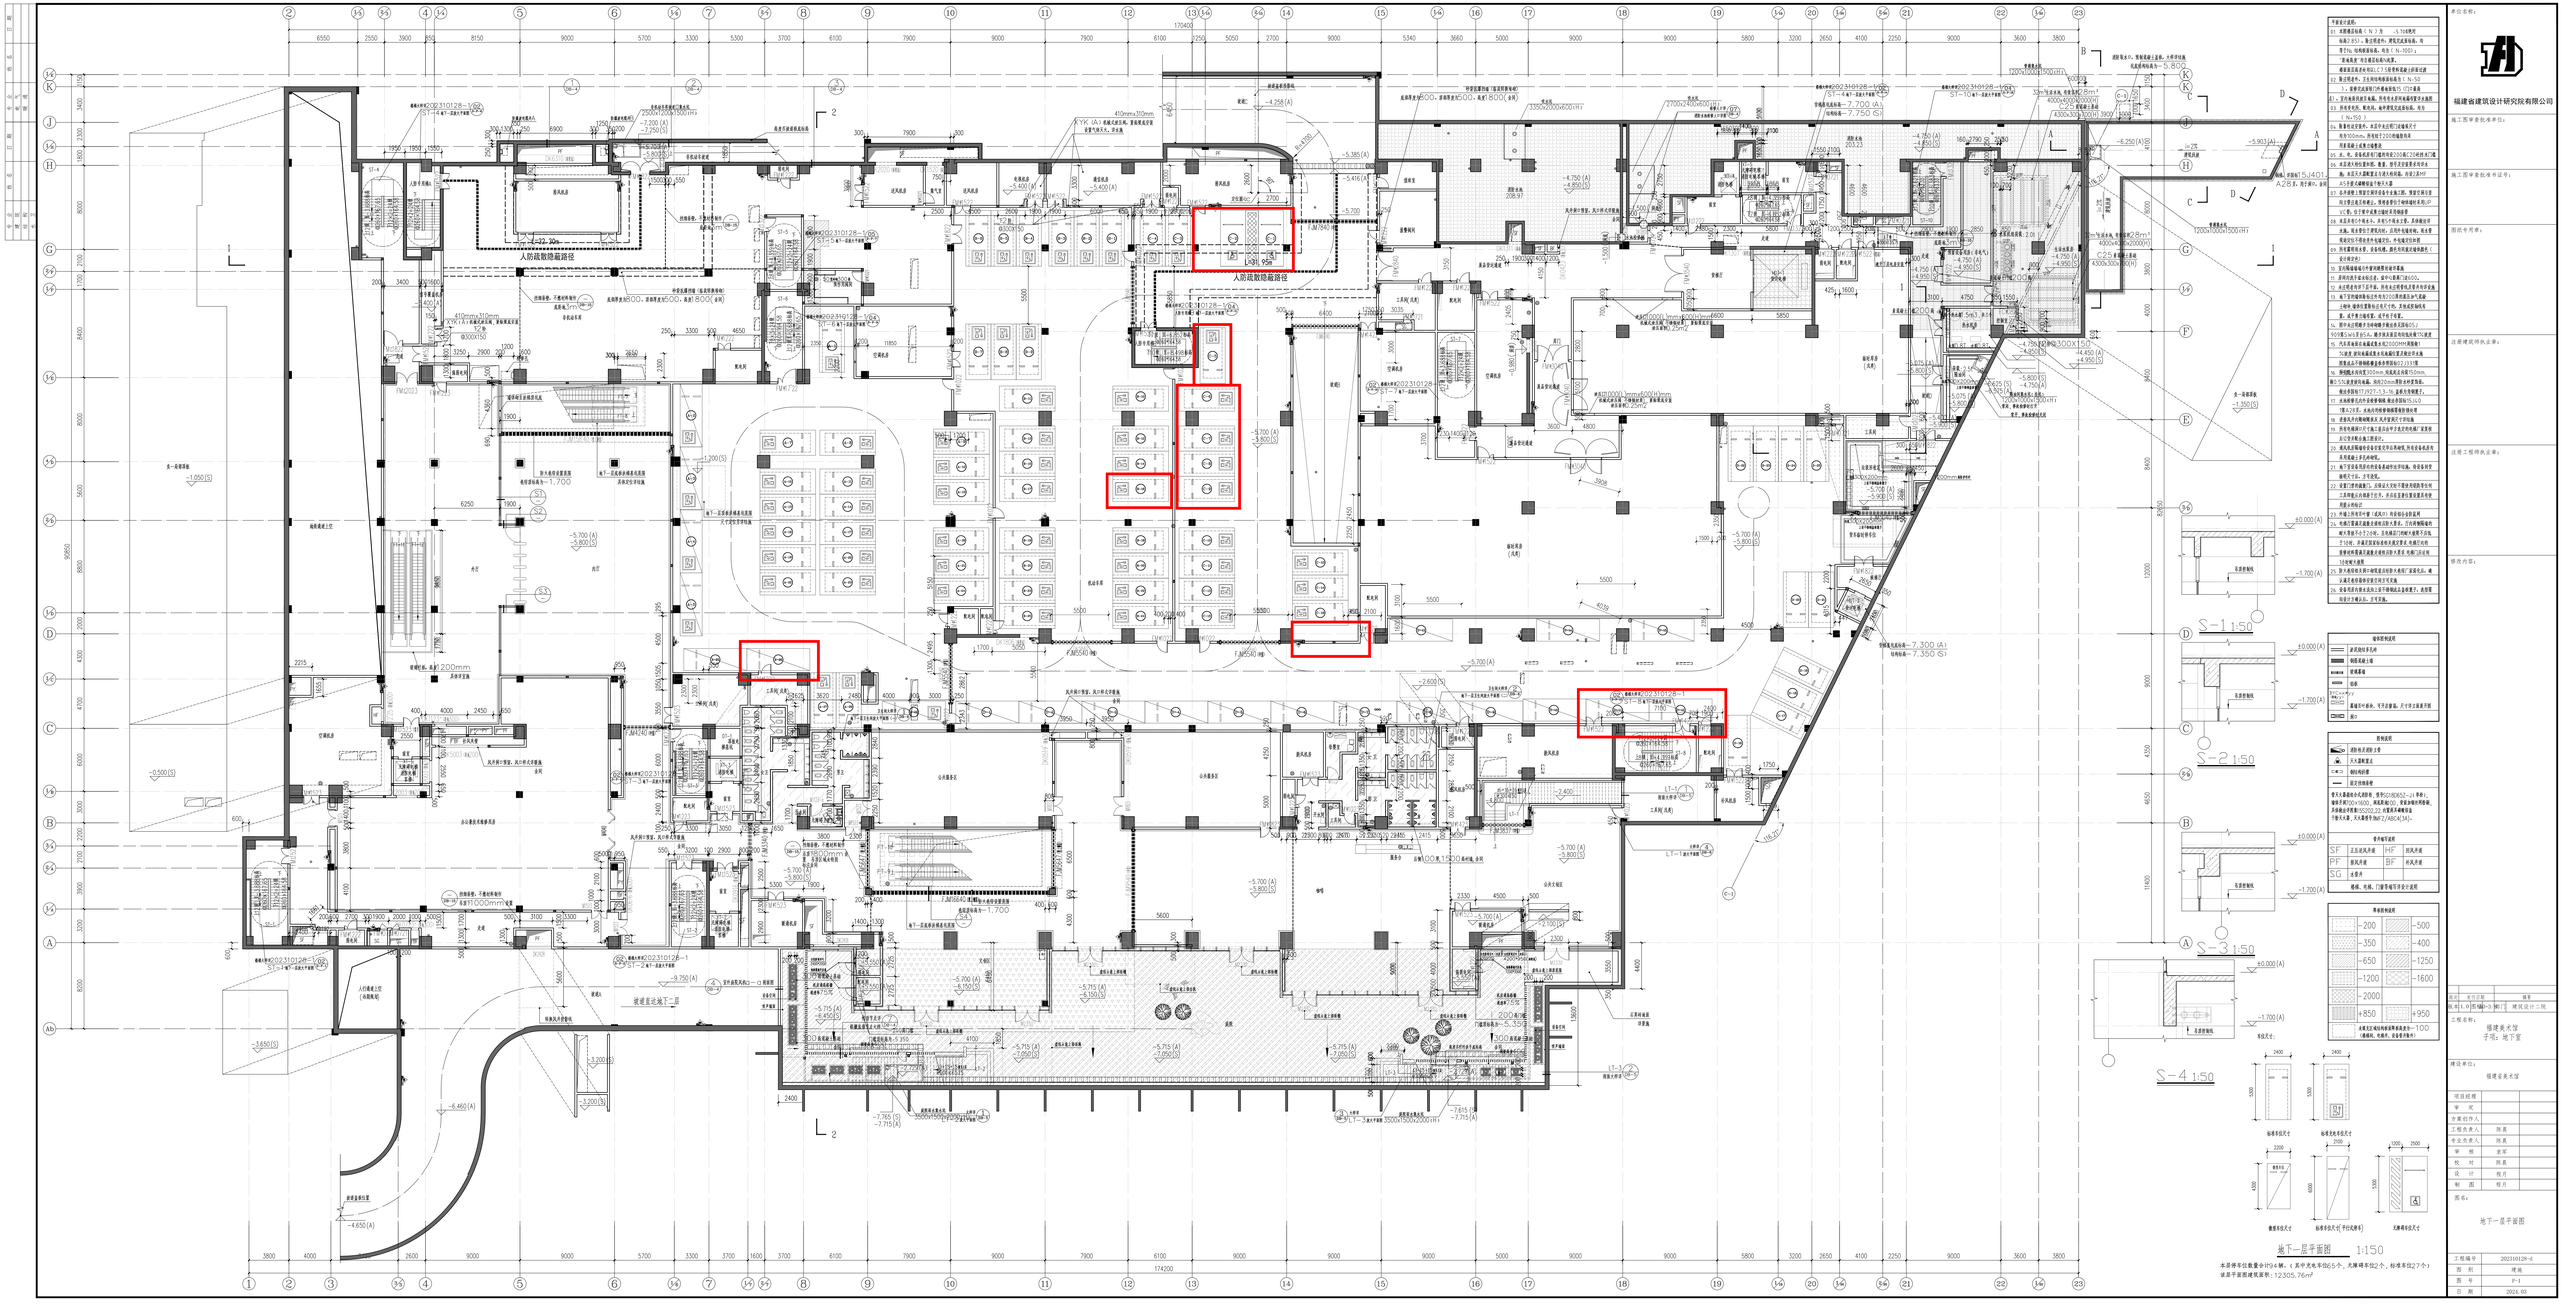


1. 本图幅面规格（N 下系 ：A3+8模式
2. 标高(米)+数字表示，建筑完成面标高，相
平下5，结构楼面标高，用负下（N-300）。
3. 图纸标题下括号前后标高为楼面，
楼板面高度表格标注（C30表示楼板面上部现浇层
4. 除已图名外，卫生间结构楼面标高为（N-50
），其他无上面标注上下降楼板降下（200毫米
5. 卫生间地面详见水施，同时考虑坡向地漏
6. 未注明外墙为200厚加气混凝土砌块，内墙为100
7. 所有管井、管沟、地坪等预留洞口待相关专业
8. 未注明尺寸的门垛为：非承重墙垛宽100，
9. 所有楼梯间、前室、电梯厅、走道地面均
10. 卫间隔墙做法详见建施，底下设下反梁。
11. 图中未注明楼梯间平台板厚同楼层板厚，
12. 未注明建筑地下室外墙、室外台阶做法详见
13. 地下室防水等级为一级，防水混凝土抗渗等
14. 地下室外墙外侧防水层采用1.5厚高分子自粘
15. 汽车库坡道未做截水沟之处设300*300截面
16. 钢筋混凝土结构墙，厚度≤300者采用一次
17. 未标明梁居中者梁中轴线 轴线参照GB/T50
18. 建筑外立面装饰做法见外立面设计说明。
19. 所有电梯井门尺寸做二次深化时予以配合
20. 所有地面标高（建筑面）除注明外均比相
21. 地下室结构及防水设计使用年限为50年，
22. 设置门禁的建筑门，应保证人员地下室使
23. 外墙上所有空调室外机（或风冷）均设有冷凝水排
24. 机电门窗洞口超过规范规定时，应由有资质
25. 防火卷帘电动下降+烟感自动联动+手动下
26. 设备用房内部未说明之门窗详见建筑总说明

墙体图例说明

	砌筑承重墙
	钢筋混凝土墙
	玻璃幕墙
	铝板
	装饰墙面
	窗台

防火分区说明

	消防电梯及前室
	防火卷帘门
	钢结构柱
	设计防线

本人承诺该办公建筑（节约[2018]052-2）申请：
建筑平面[10]+3500，制图规范[2]，要求如图所
建筑面积[1]2020.22 的规范名称和要求
于建筑A类，天火等级为[F2/ABC4]A3-

管井编号说明			
SF	正压送风井道	HF	防风井道
PF	排风井道	BF	补风井道
SG	水管井		

楼梯、电梯、门窗等详见分区说明

集水坑说明			
	-200		-500
	-350		-400
	-650		-1250
	-1200		-1600
	-2000		
	+850		+950

未注明地面降板集水坑为-100（楼梯间、电梯间、设备房不降板）

修改记录			
版次	修改日期	修改内容	
第1版	2023.10.25	初步设计第二阶段	

项目经理	
审 核	
方案创作人	
工程负责人	陈真
专业负责人	陈真
审 核	龚军
校 对	陈真
设 计	程月
制 图	程月

本层停车位数量合计94辆，（其中无电车位5个，无障碍车位2个，标准车位27个）
该层平面图建筑面积：12305.76m²

单位名称：	福建省建筑设计研究院有限公司
施工图审查机构单位：	
施工图审查批准书证号：	
图纸专用章：	
注册建筑师执业章：	
注册工程师执业章：	
修改内容：	
工程名称：	福建美术馆 子项：地下室
建设单位：	福建省美术馆
工程编号	2023110128-d
图 别	建施
图 号	P-1
日 期	2024.03