
规划面积测量分层图1-1

坐落：闽侯县南屿镇玉田村、新联村

幢号：1#厂房

项目名称：液晶及电容式触摸屏生产制造基地

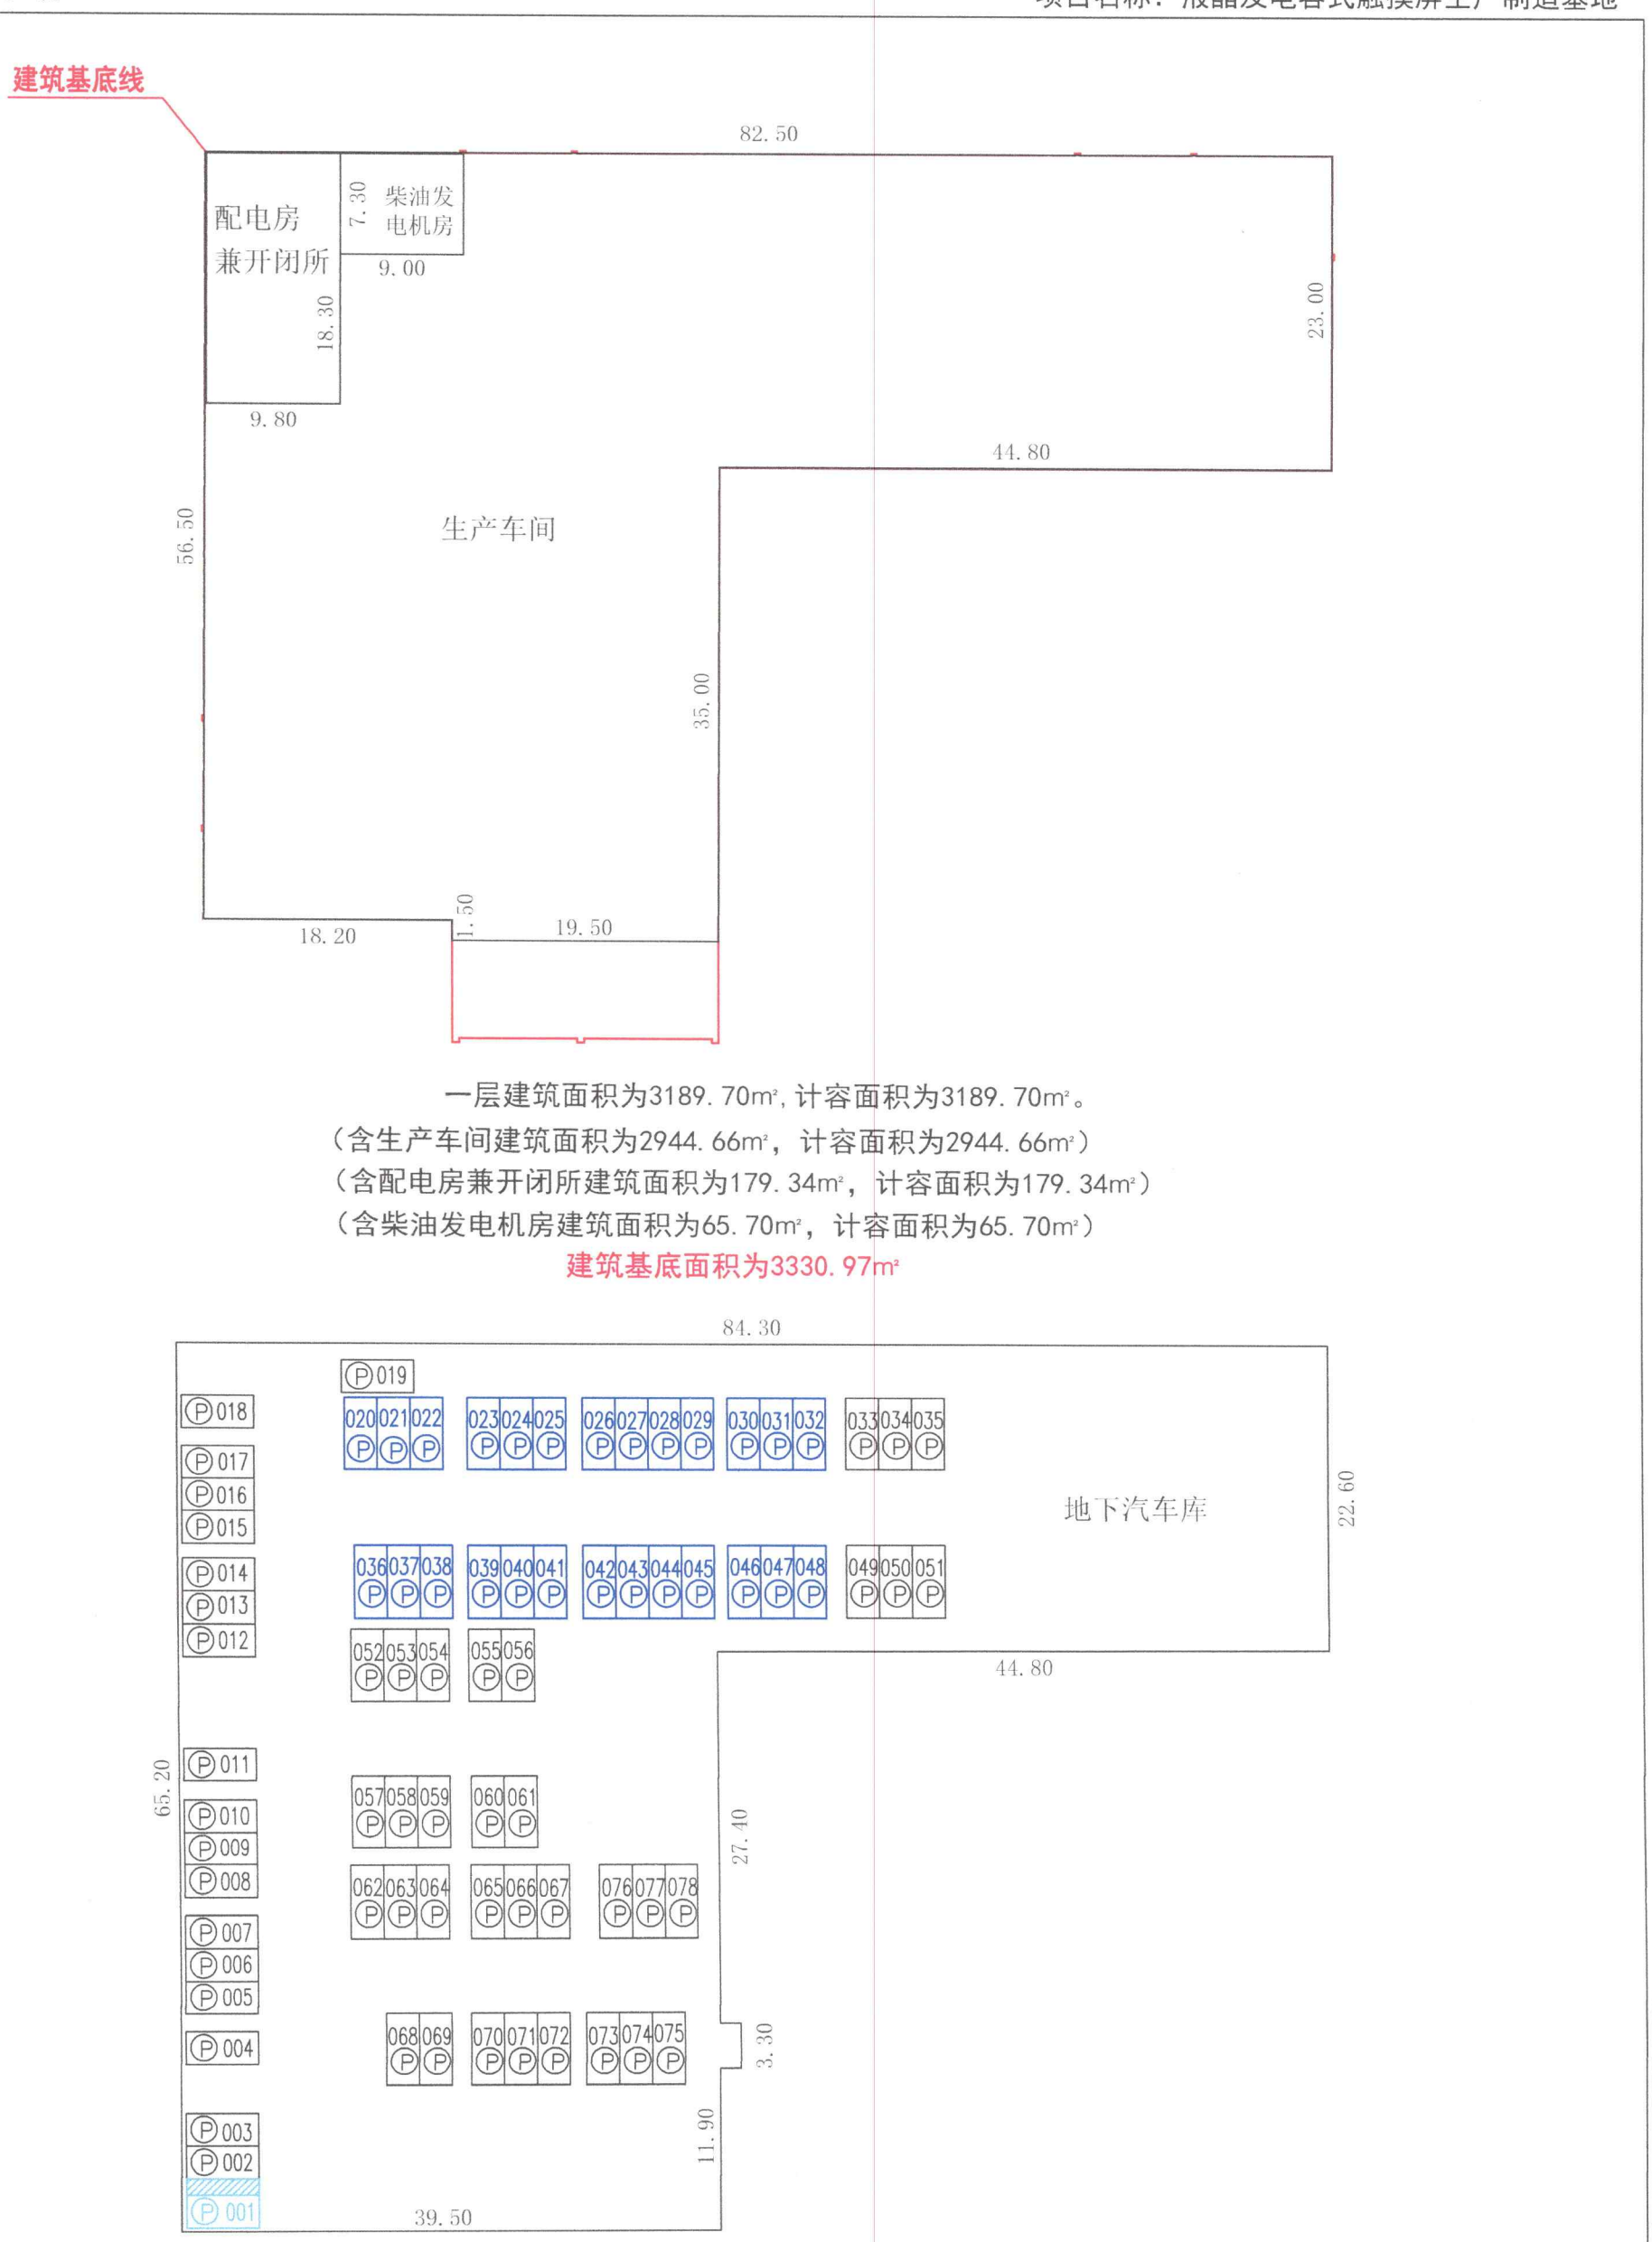

一层建筑面积为3189.70㎡，计容面积为3189.70㎡。

（含生产车间建筑面积为2944.66㎡，计容面积为2944.66㎡）

（含配电房兼开闭所建筑面积为179.34㎡，计容面积为179.34㎡）

（含柴油发电机房建筑面积为65.70㎡，计容面积为65.70㎡）

建筑基底面积为3330.97㎡

地下一层建筑面积为3592.83㎡，不计容面积为3592.83㎡。

（含地下汽车库建筑面积为3592.83㎡，不计容面积为3592.83㎡）

地下一层机动车停车位共78辆（其中：普通机动车停车位77辆、无障碍机动车停车位1辆）

（其中：慢充机动车停车位26辆）

图例

Ⓟ020 慢充机动车停车位

Ⓟ002 普通机动车停车位

Ⓟ001 无障碍机动车停车位

1:500

福建省城乡勘测设计院有限公司

2026.09