
（四）液晶及电容式触摸屏生产制造基地绿化面积、停车位计算略图

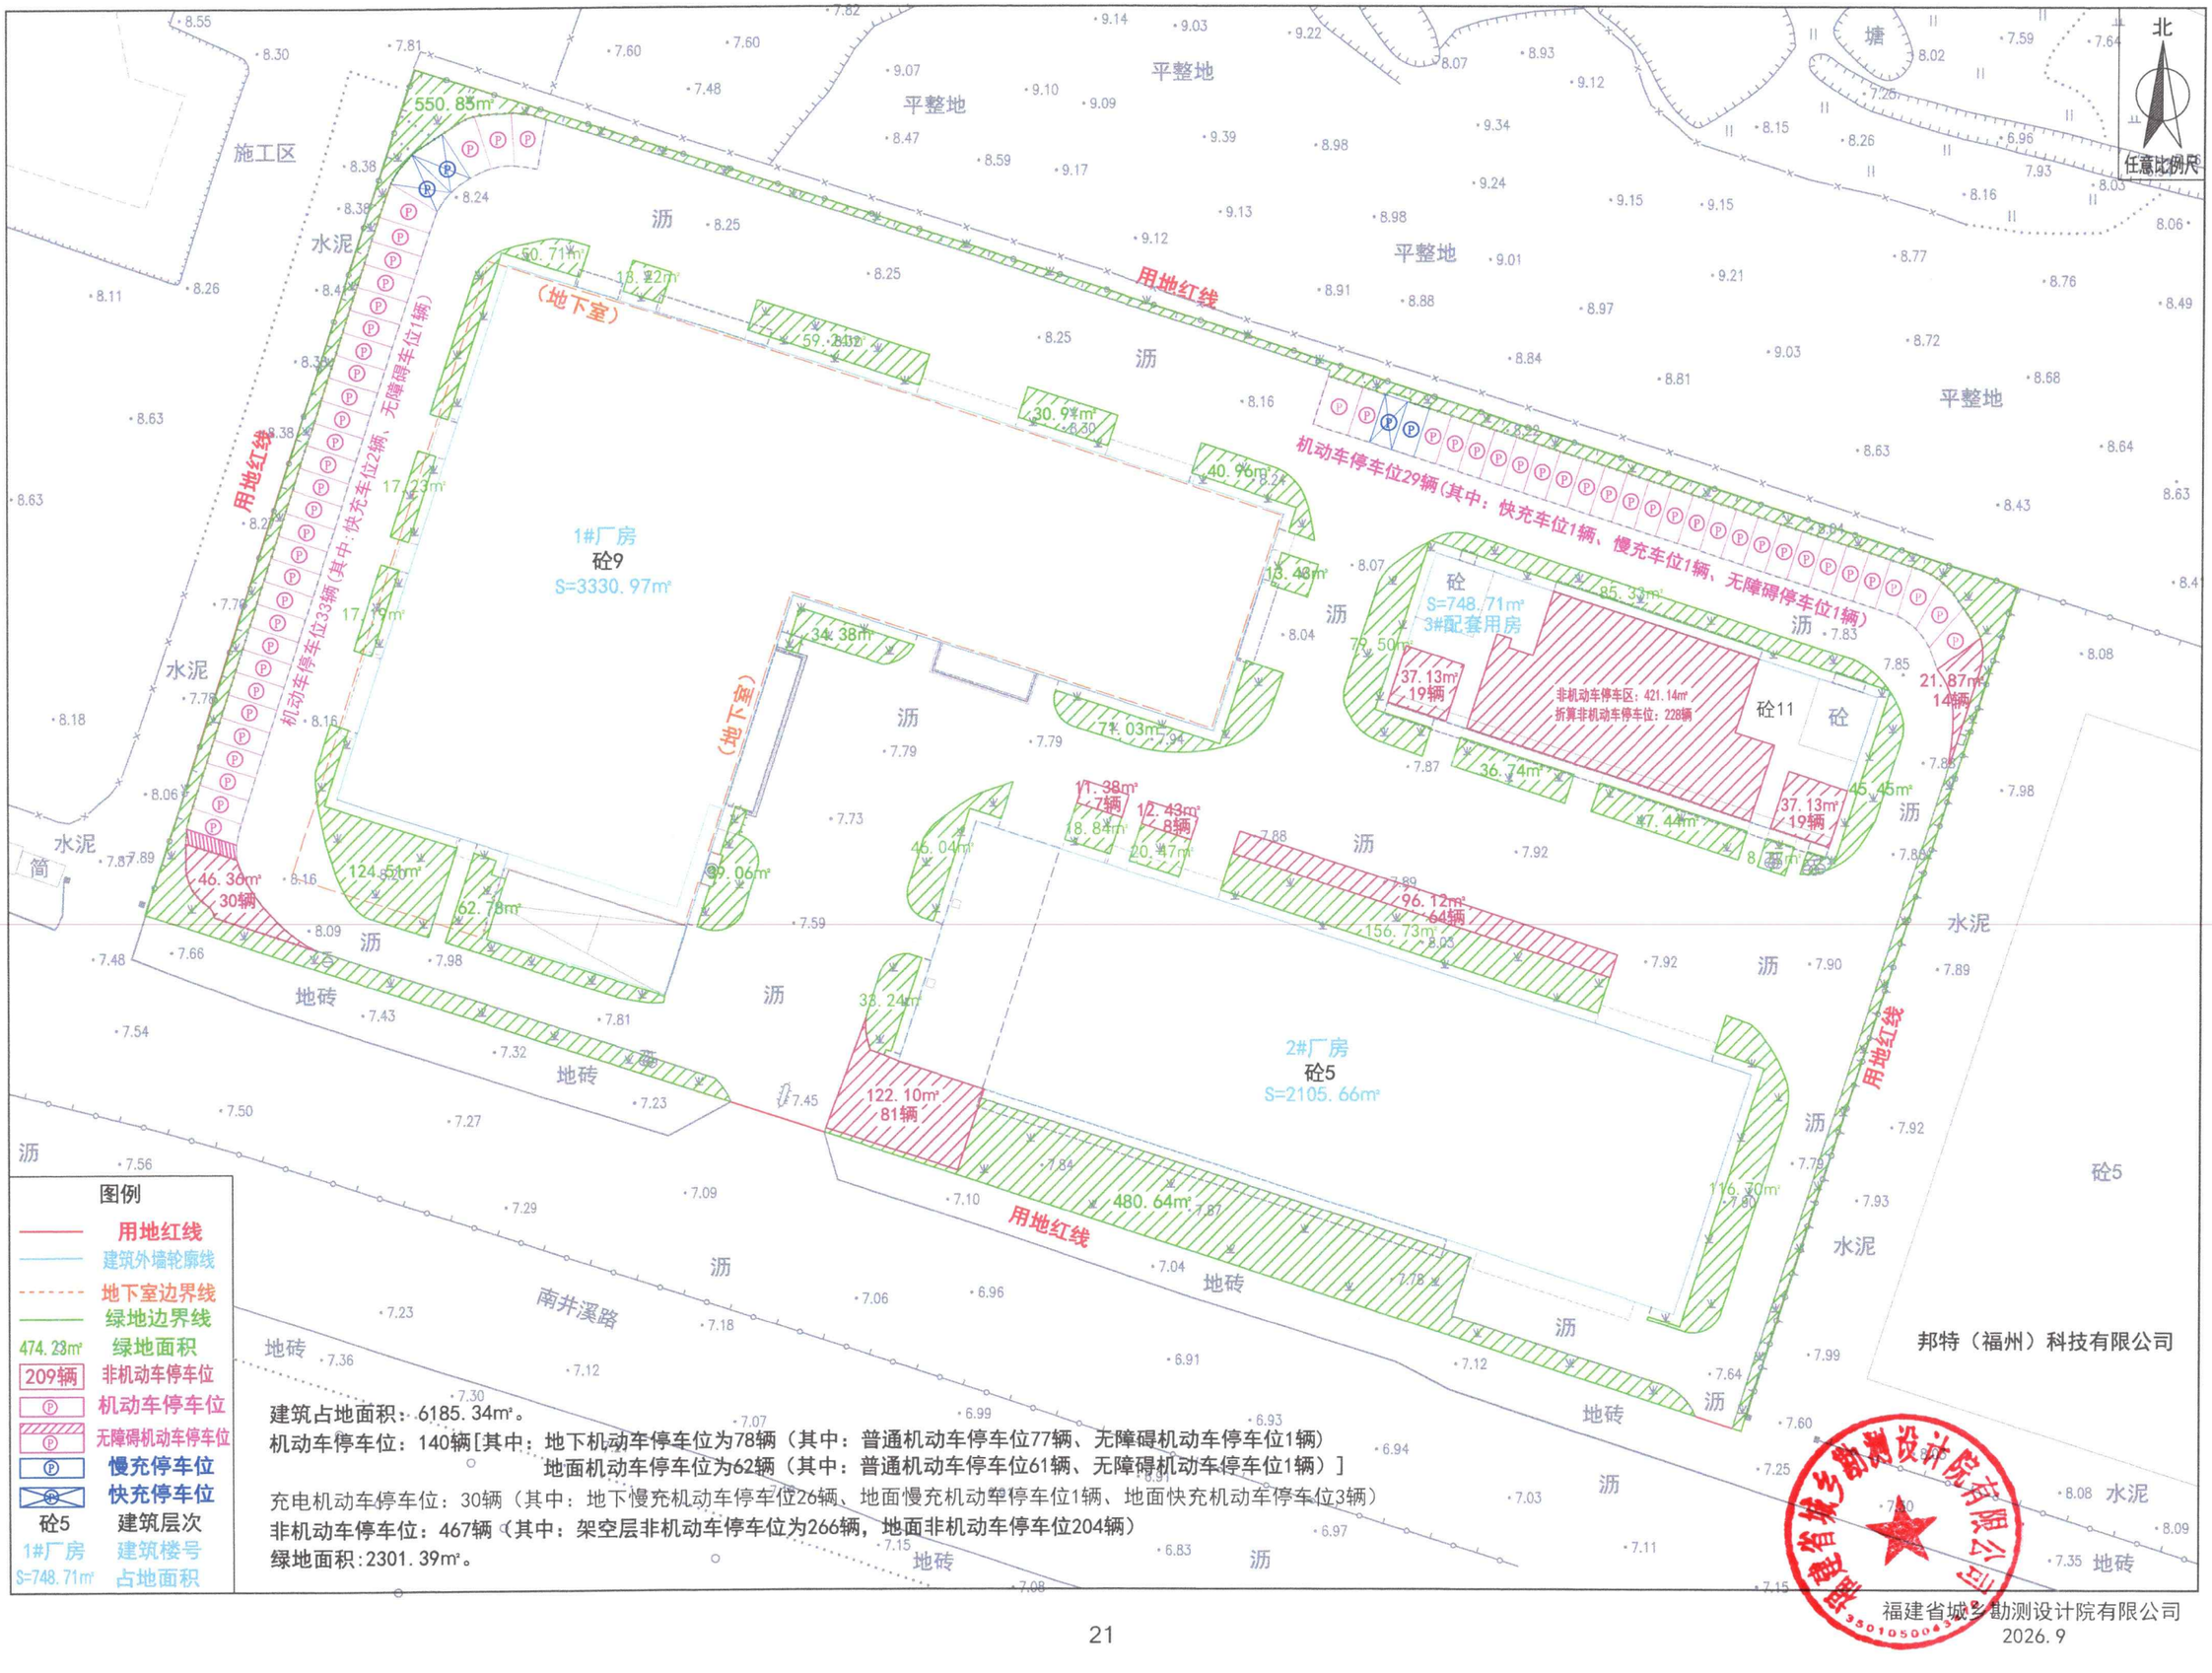

图例

用地红线	
建筑外墙轮廓线	
地下室边界线	
绿地边界线	
474.23㎡	绿地面积
209辆	非机动车停车位
Ⓟ	机动车停车位
Ⓟ	无障碍机动车停车位
Ⓟ	慢充停车位
Ⓚ	快充停车位
砼5	建筑层次
1#厂房	建筑楼号
S=748.71㎡	占地面积

建筑占地面积：6185.34㎡。

机动车停车位：140辆[其中：地下机动车停车位为78辆（其中：普通机动车停车位77辆、无障碍机动车停车位1辆）
地面机动车停车位为62辆（其中：普通机动车停车位61辆、无障碍机动车停车位1辆）]

充电机动车停车位：30辆（其中：地下慢充机动车停车位26辆、地面慢充机动车停车位1辆、地面快充机动车停车位3辆）

非机动车停车位：467辆（其中：架空层非机动车停车位为266辆，地面非机动车停车位204辆）

绿地面积：2301.39㎡。

邦特（福州）科技有限公司

福建省城乡勘测设计院有限公司

福建省城乡勘测设计院有限公司
2026.9