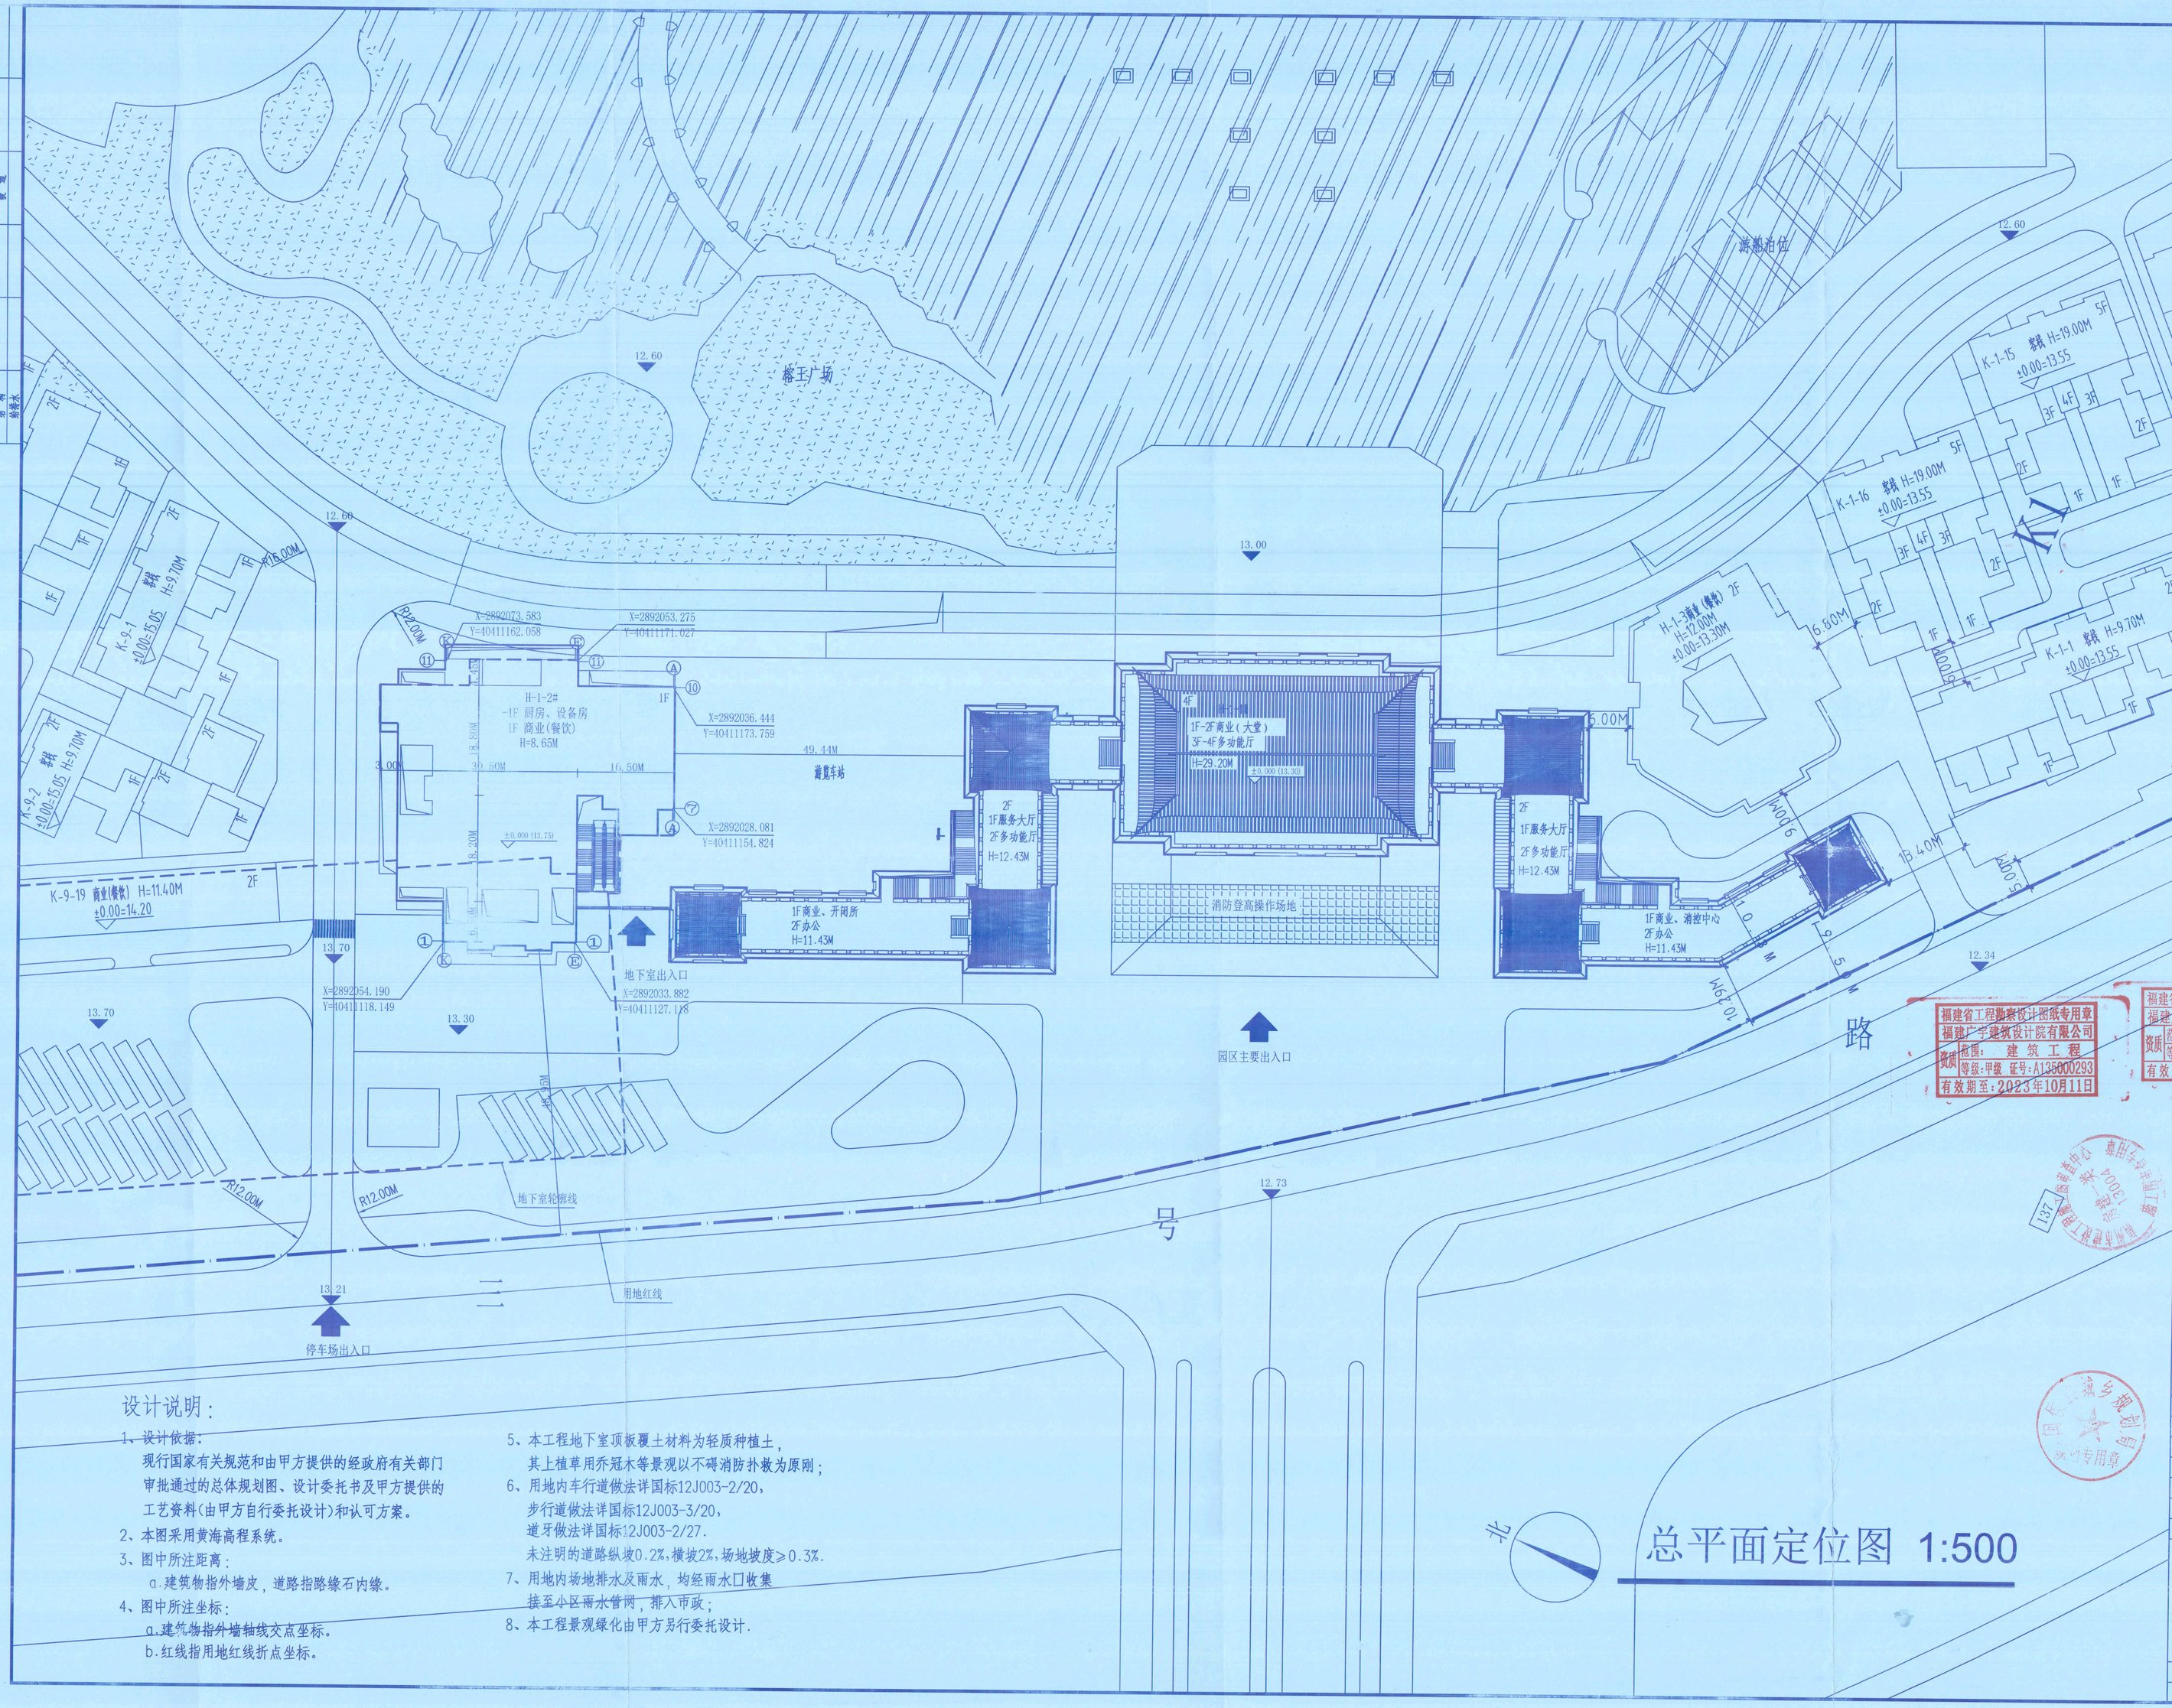

设计说明：

1、设计依据：
现行国家有关规范和由甲方提供的经政府有关部门审批通过的总体规划图、设计委托书及甲方提供的工艺资料(由甲方自行委托设计)和认可方案。

2、本图采用黄海高程系统。

3、图中所注距离：
a.建筑物指外墙皮，道路指路缘石内缘。

4、图中所注坐标：
a.建筑物指外墙轴线交点坐标。
b.红线指用地红线折点坐标。

5、本工程地下室顶板覆土材料为轻质种植土，
其上植草用乔冠木等景观以不碍消防扑救为原则；

6、用地内车行道做法详国标12J003-2/20，
步行道做法详国标12J003-3/20，
道牙做法详国标12J003-2/27.
未注明的道路纵坡0.2%，横坡2%，场地坡度≥0.3%.

7、用地内场地排水及雨水，均经雨水口收集
接至小区雨水管网，排入市政；

8、本工程景观绿化由甲方另行委托设计.

专业	姓名	日期	专业	姓名	日期
建筑			电气		
结构			暖通		
给排水					

福建广宇建筑设计院
FUJIAN GUANGYU ARCHITECTURAL DESIGN INSTITUTE
福州市鼓楼区工业路572号凤凰管理五层
350002
TEL: 0591(83537591 87853776
FAX: 0591 87853776
E-MAIL: FJGYDI@126.COM

备注：
本图纸版权属本院所有，未经本院书面同意，任何人不得擅自复制、借用、传播。
本图未经设计院签字、盖章无效。

版本号 V1.0

施工图审查批准单位：福州市建设工程施工图审查中心

施工图审查批准书证号：

图纸专用章
福建省工程勘察设计图纸专用章
福建广宇建筑设计院有限公司
资质范围：建筑工程
等级：甲级 证号：A135000293
有效期至：2023年10月11日

图纸专用章
福建省工程勘察设计图纸专用
福建广宇建筑设计院有限公
资质范围：建筑工程
等级：甲级 证号：A135000
有效期至：2023年10月1

注册建筑师执业章
中华人民共和国一级注册建筑师
姓名：李雅玲
注册号：3500029-002
有效期：至2023年6月

注册结构师执业章

项目名称：八闽古城

子项名称：H-1地块 (H-1-2#楼)

建设单位：福建同元龙旺文化古镇旅游开发有限公司

审定		
工程负责人	李雅玲	李雅玲
专业负责人	李雅玲	李雅玲
审核	魏存义	魏存义
校对	李斌	李斌
设计	林仁全	林仁全
制图	林仁全	林仁全

图名：总平面定位图

工程编号	2016A001-H1(2)	图号	总01
图别	建施	日期	2017.02