

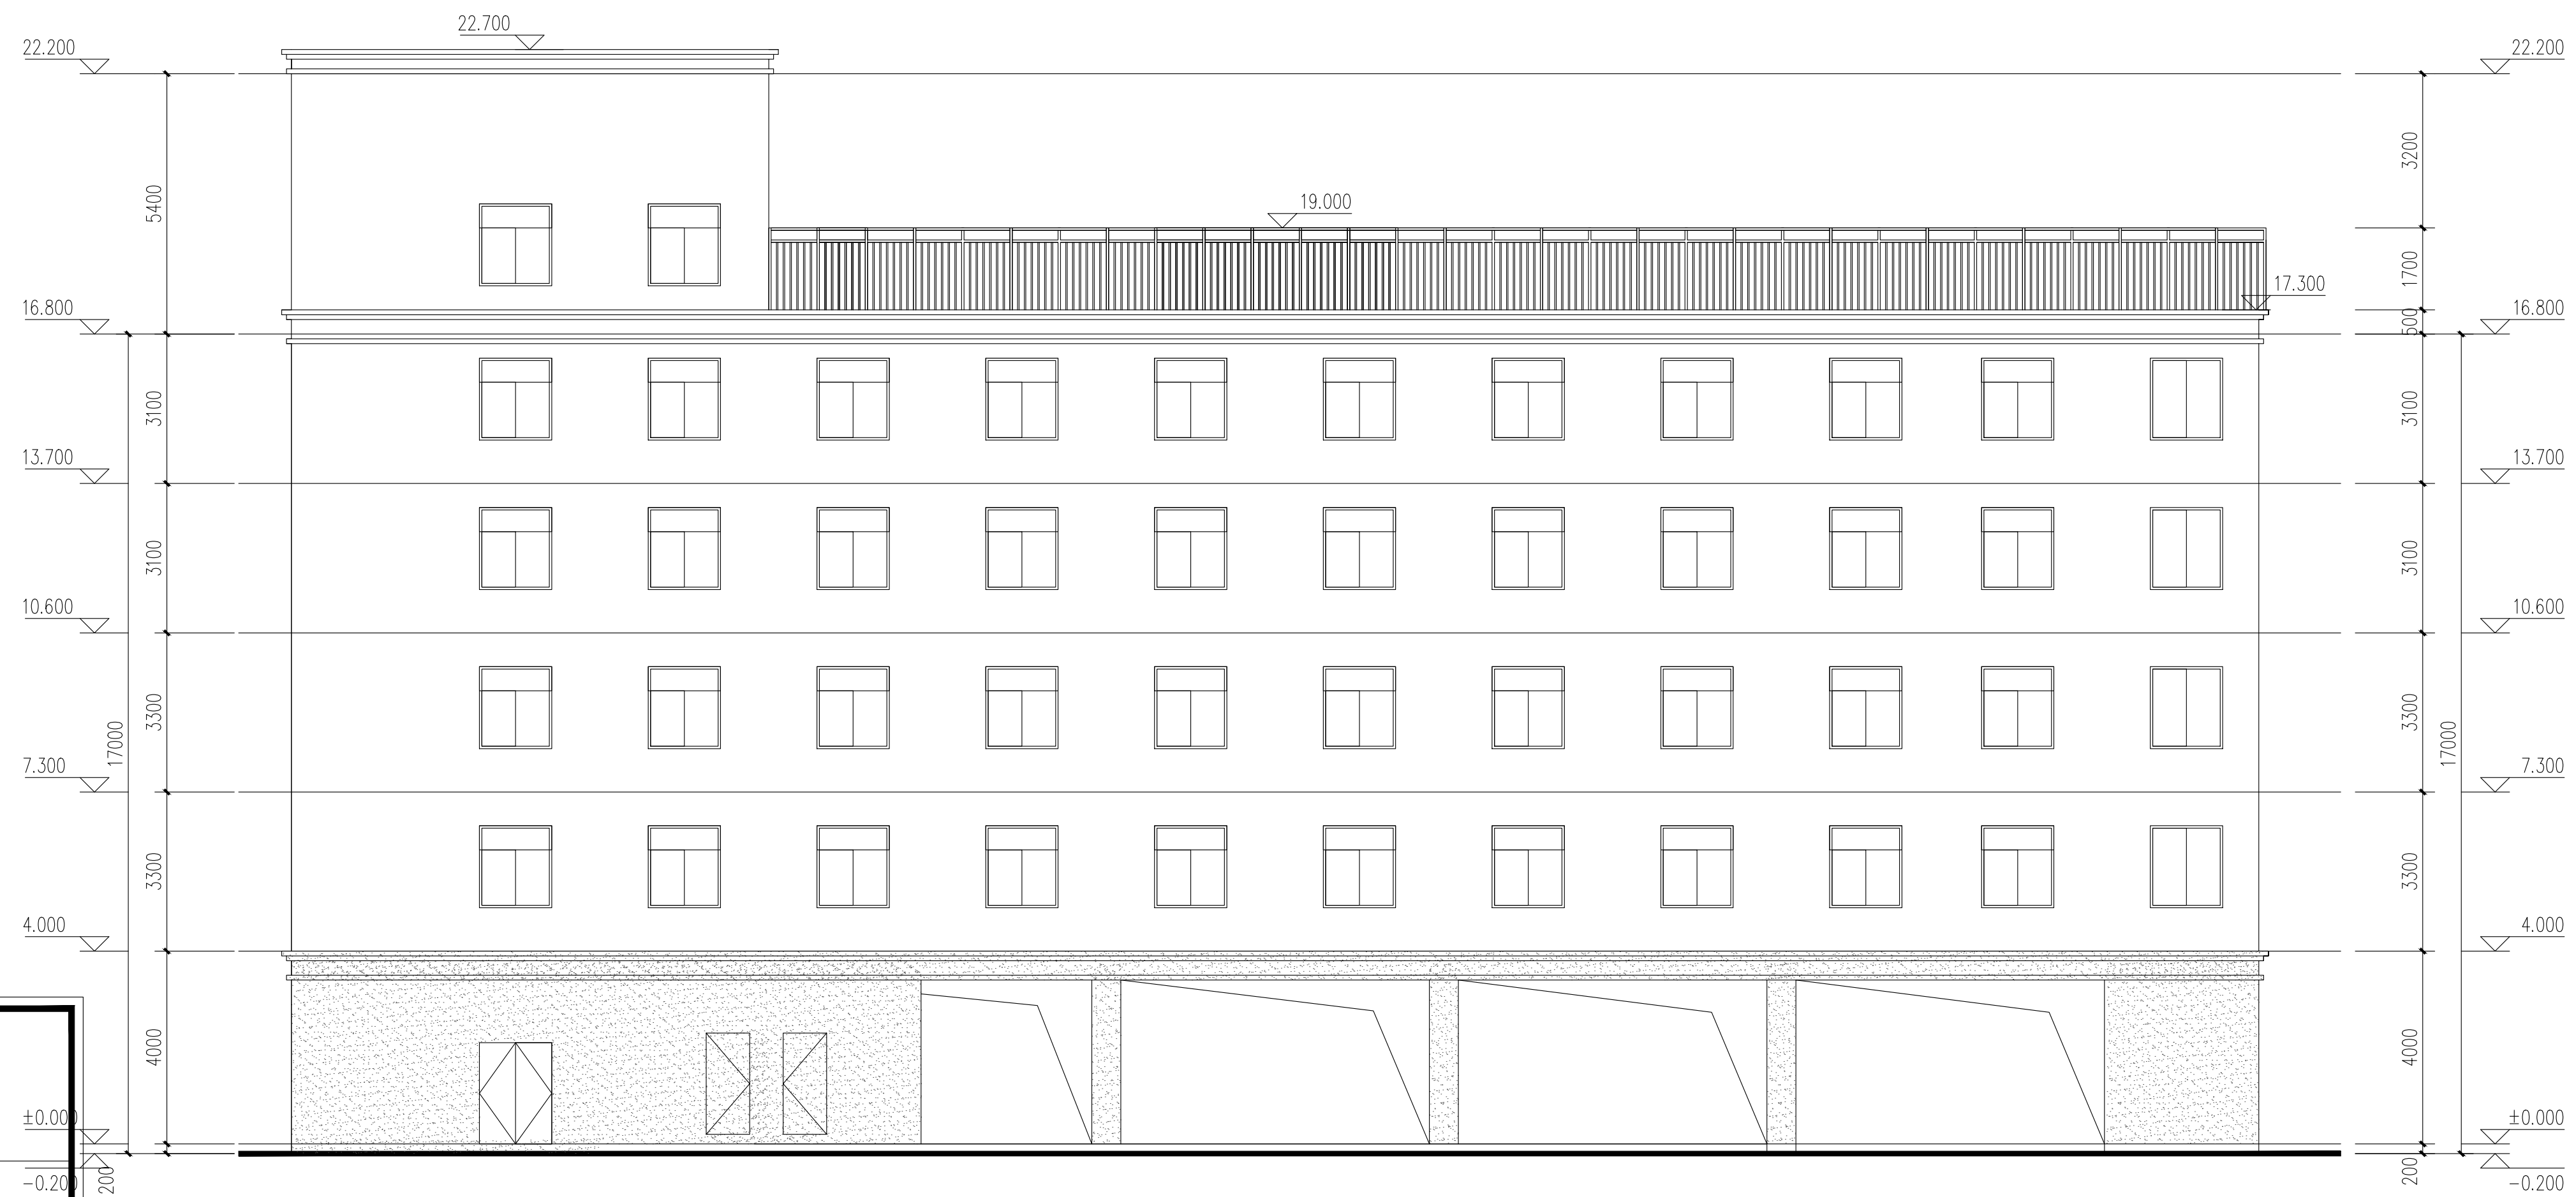


氣	樹	氣	氣
發	結	電	通

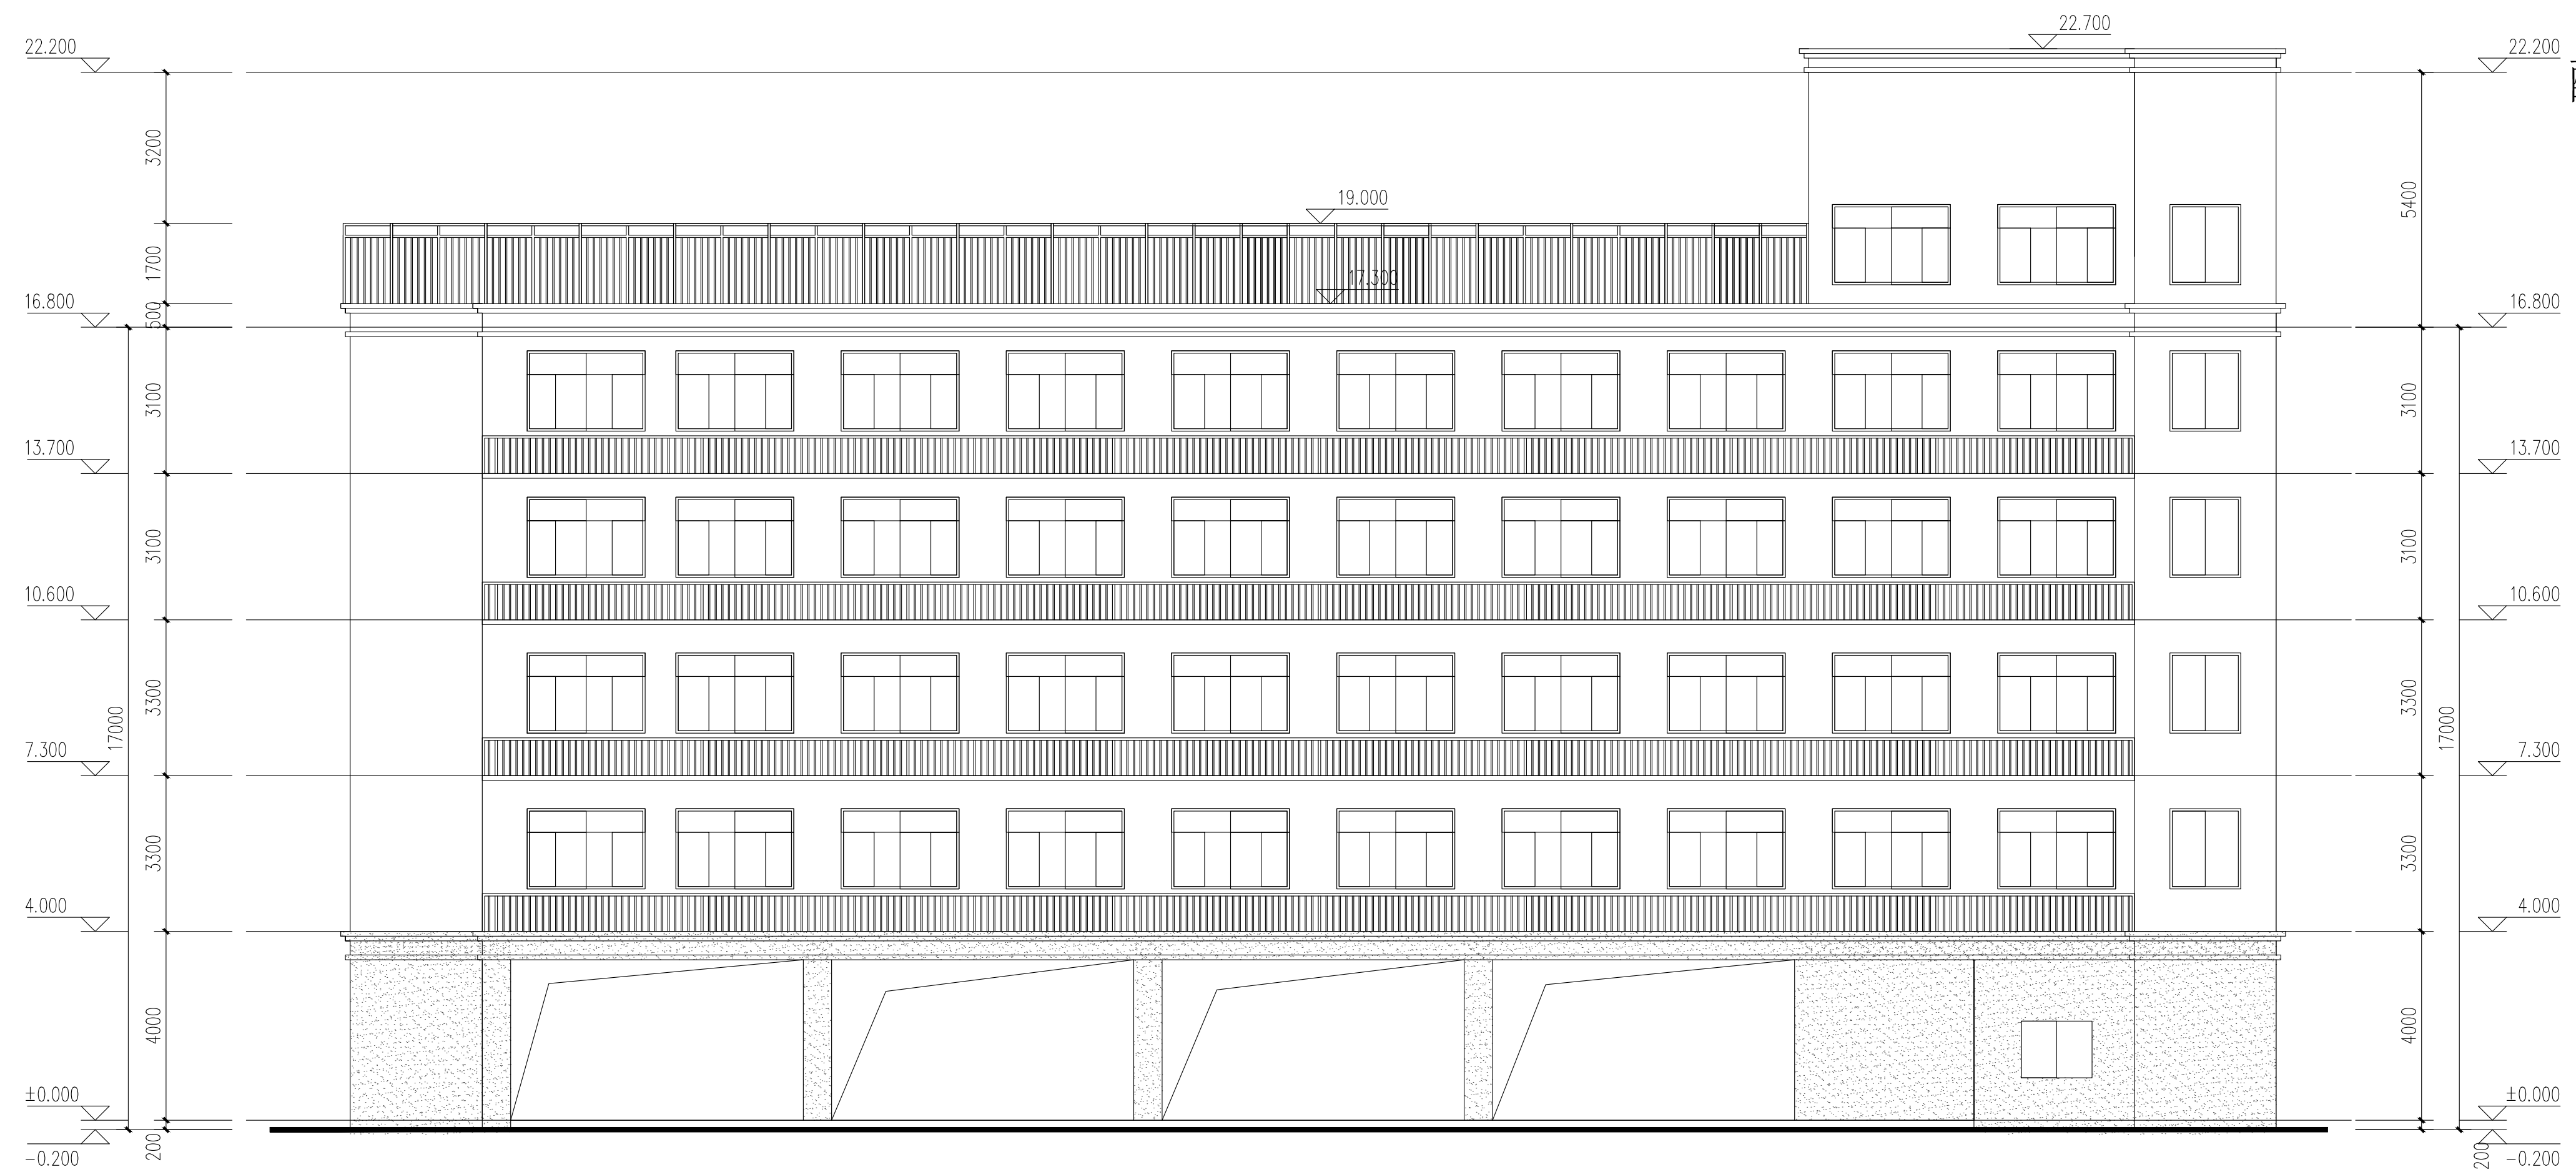

真石漆		米黄色 ±0.00
真石漆		深灰色 -0.20

配套综合楼

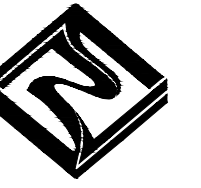

**福建中恒华筑
建设设计有限公司**
FUJIAN ZHONG HENG HUA ZHU
CONSTRUCTION DESIGN CO.,LTD
设计证书甲级编号A135011707

备注:

本图版权属福建中恒华筑建设设计有限公司所有,除本工程外对本图的任何其他用途和复制,必须获得本公司的书面许可

THE OWNERSHIP OF THE COPYRIGHT IN THIS
DRAWING IS RETAINED BY ZH H Z, WRITTEN
CONSENT MUST BE OBTAINED BEFORE ANY USE
OR REPRODUCTION OF THE DRAWING.

施工图审查批准单位:

施工图审查批准书证号:

图纸专用章:

注册建筑师执业章:

日期	版本

工程名称:

闽侯县天驱工艺品有限公司-厂房

建设单位:

闽侯县天聚工艺品有限公司

审 定		
工程负责人	李志强	李志强
专业负责人	李志强	李志强
审 核	李志强	李志强
校 对	吴武锋	吴武锋
设 计	刘伟	刘伟
制 图	刘伟	刘伟

图名:

南立面图

北立面图

工程编号		
图 别 号	方案	
日 期	2022.09	