


姓名	姓名	日期	姓名	姓名	日期
王	王		王	王	
王	王		王	王	
王	王		王	王	

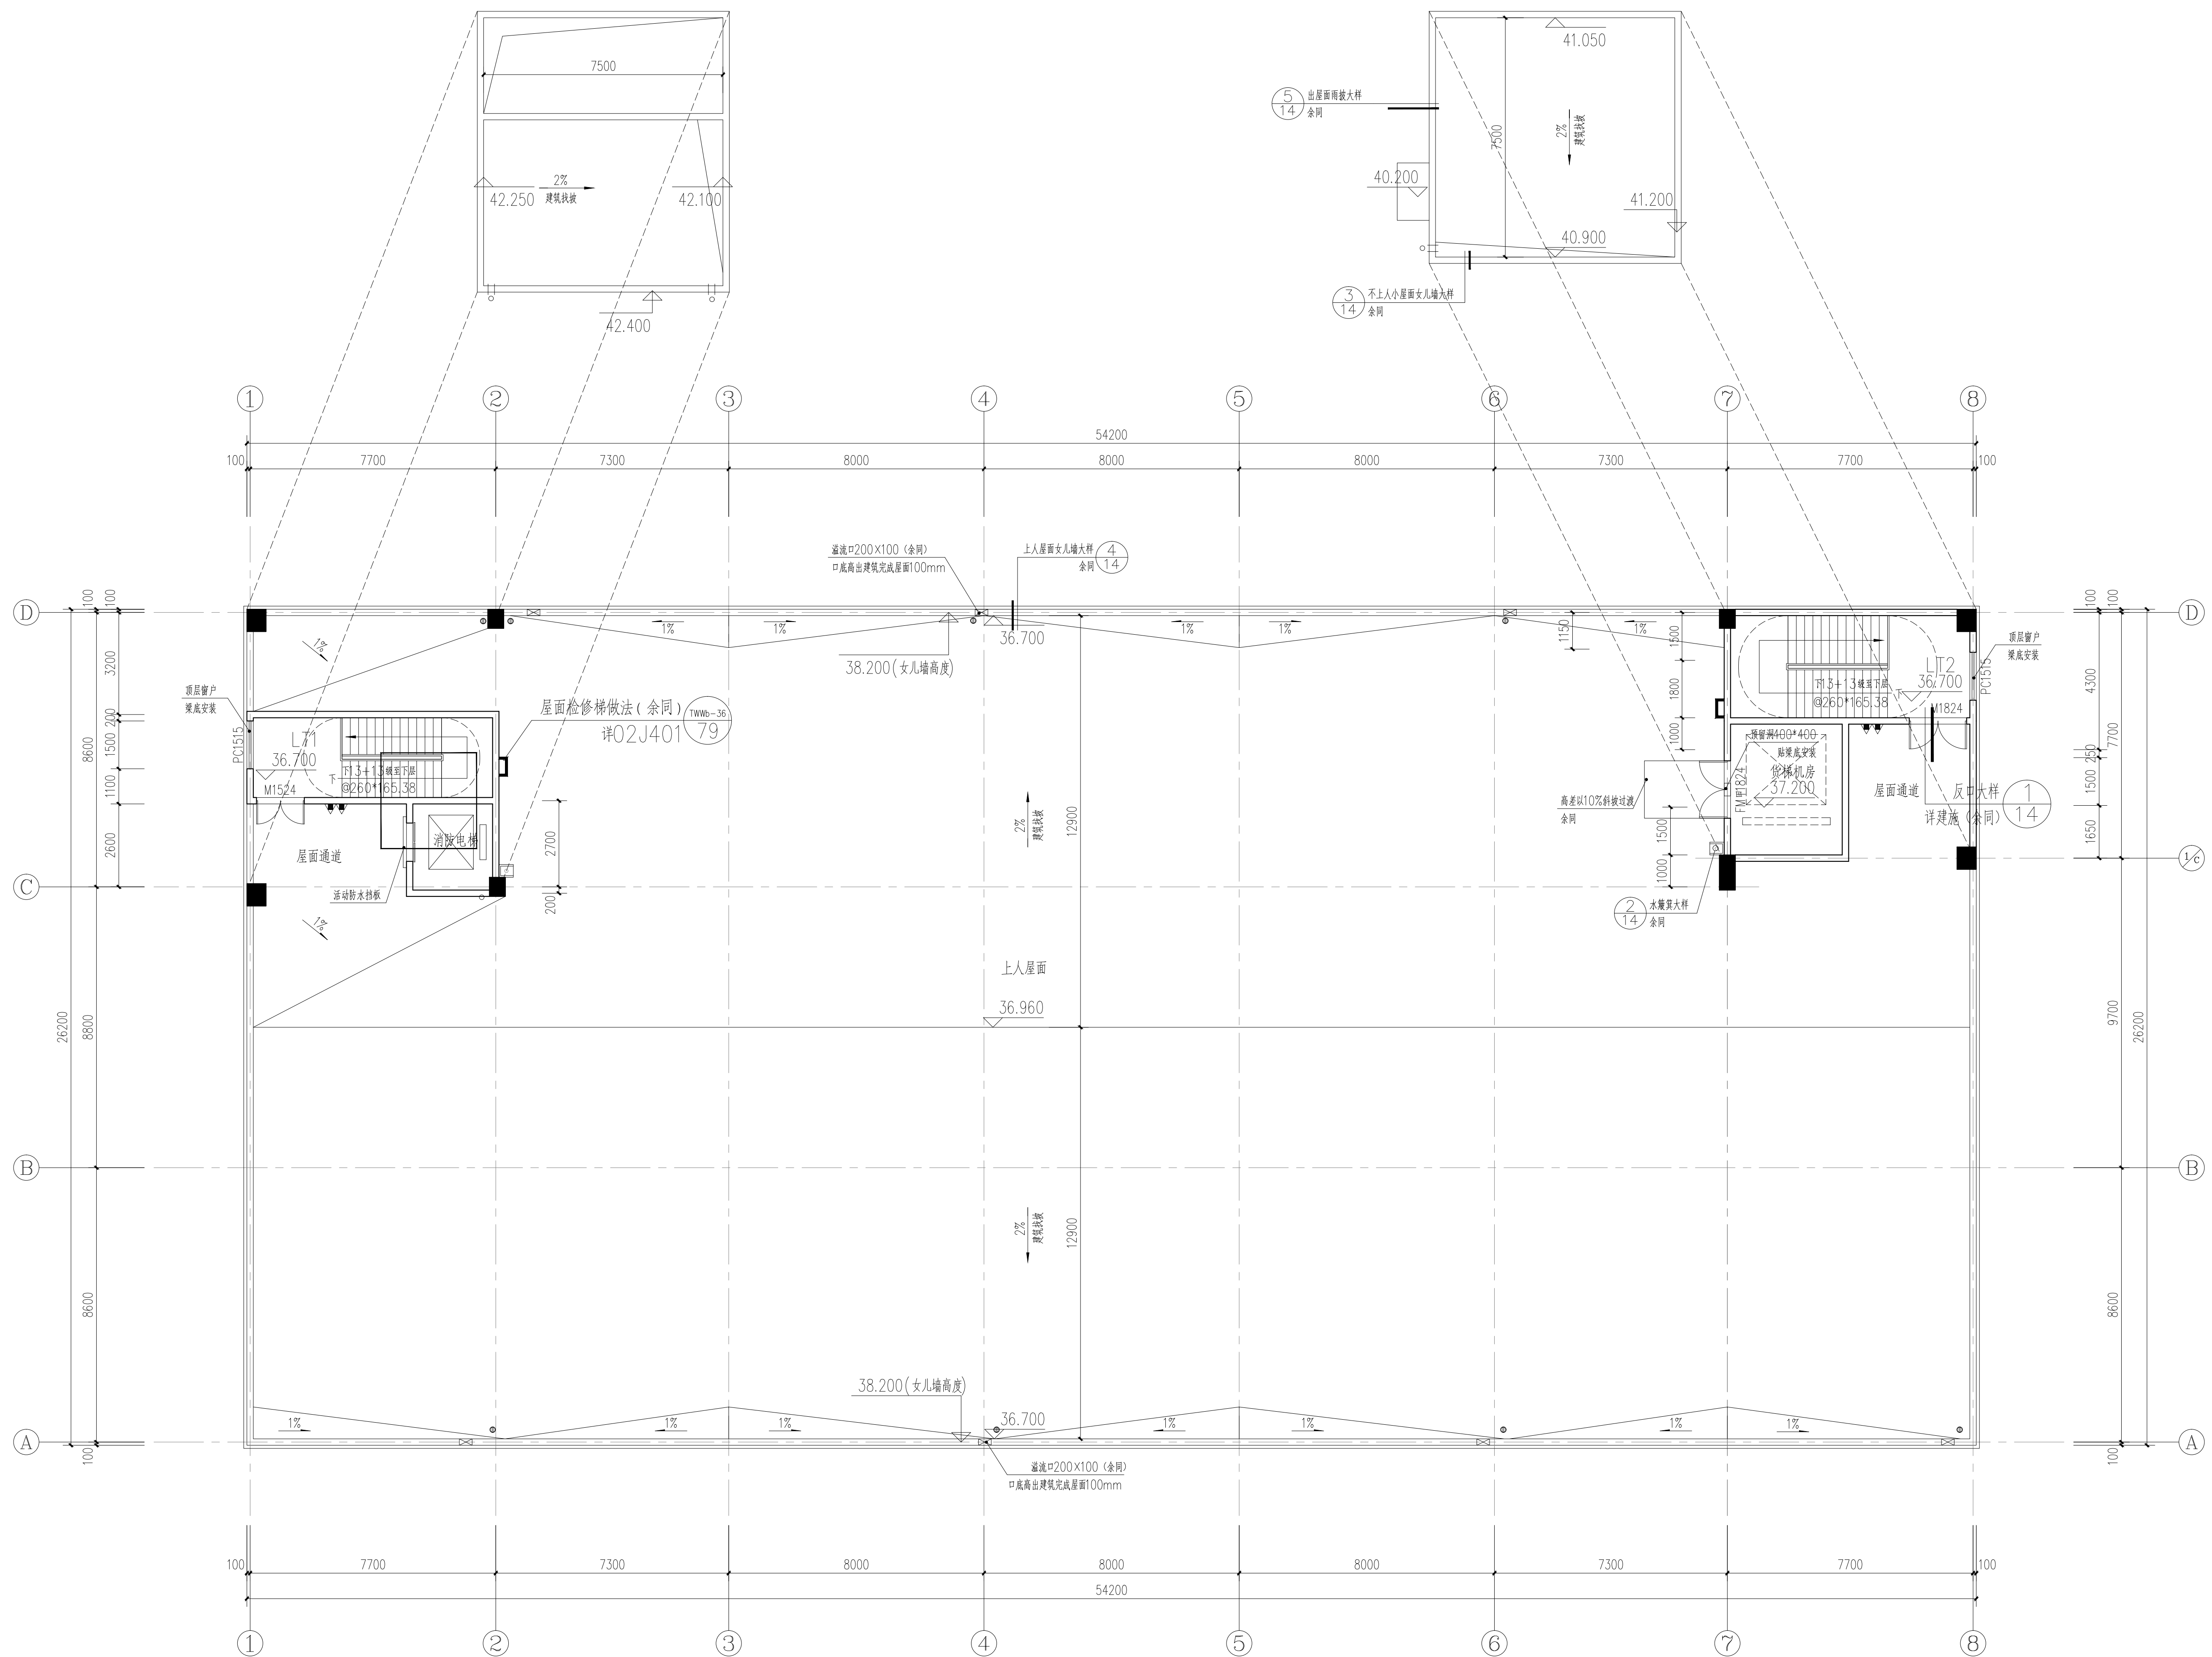

屋面层平面图 1:100

注：
1、本层建筑面积为106.65平方米。

福建西海岸建筑设计院
有限公司



The People's Republic Of China
Fujian West Coast Architecture Design Institute Co. Ltd.

注: 本图纸需经国家认证的审图机构图
审通过或经有关行政审批部门核准
后方可生效, 未经许可擅自复制的
均属侵权行为。

2024年11月12日	第一版第一次修
2022年10月28日	第一版

工图审查批准单位:

工图审查批准书证号:

纸专用章:

注册建筑师执业章:

注册结构师执业章

工程名称:

洲貿家居--1#厂房

设单位：福州市洲貿家居饰品有限公司

定		
程负责人	董晨耕	董晨耕
业负责人	林峰达	林峰达
核	董晨耕	董晨耕
对	赵锦鑫	赵锦鑫
计	郑燕	郑燕
图	郑燕	郑燕

名:

屋面层平面图

工程编号	2020-Y16	
图 别	建施	
图 号	05	

台 名	姓 名	日 期	姓 名	日 期
台 祝			立 命 水	
台 祝			愛 通	
台 祝				




①~⑧轴立面图 1:100


图例:



赭黄色饰面砖

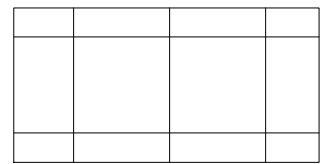

灰色饰面砖

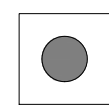

该标志为消防救援窗口，易于破碎，设明显标志

福建西海岸建筑设计院
有限公司



The People's Republic Of China
Fujian West Coast Architecture Design Institute Co.Ltd.

注: 本图纸需经国家认证的审图机构图审通过或经有关行政审批部门核准后才可生效, 未经许可擅自复制的均属侵权行为。

2024年11月12日	第一版第一次修
2022年10月28日	第一版

工图审查批准单位:

工图审查批准书证号:

纸专用章:

注册建筑师执业章:

注册结构师执业章

工程名称:

州貿家居--1#厂房

设单位：福州市洲貿家居饰品有限公司

定		
程负责人	董晨耕	董晨耕
业负责人	林峰达	林峰达
核	董晨耕	董晨耕
对	赵锦鑫	赵锦鑫
计	郑燕	郑燕
图	郑燕	郑燕

名:

①~⑧轴立面图

工程编号	2020-Y16	
图 别	建施	
图 号	06	

姓名	姓名	日期	姓名	姓名	日期
王	王		王	王	
王	王		王	王	
王	王		王	王	



图例:

赭黄色真石漆

灰色外墙砖

⑧~①轴立面图 1:100

福建西海岸建筑设计院
有限公司



The People's Republic Of China
Fujian West Coast Architecture Design Institute Co.Ltd.

备注: 本图纸需经国家认证的审图机构图
审通过或经有关行政审批部门核准
后才可生效, 未经许可擅自复制的
均属侵权行为。

2024年11月12日	第一版第一次修
2022年10月28日	第一版

施工图审查批准单位:

施工图审查批准书证号:

图纸专用章:

注册建筑师执业章:

注册结构师执业章

工程名称:

洲貿家居--1#厂房

建设单位：福州市洲貿家居飾品有限公司

审 定		
工程负责人	董晨耕	董晨耕
专业负责人	林峰达	林峰达
审 核	董晨耕	董晨耕
校 对	赵锦鑫	赵锦鑫
设 计	郑 燕	郑 燕
制 图	郑 燕	郑 燕

圖名:

⑧~①轴立面图

工程编号	2020-Y16	
图 别	建施	
图 号	07	

