


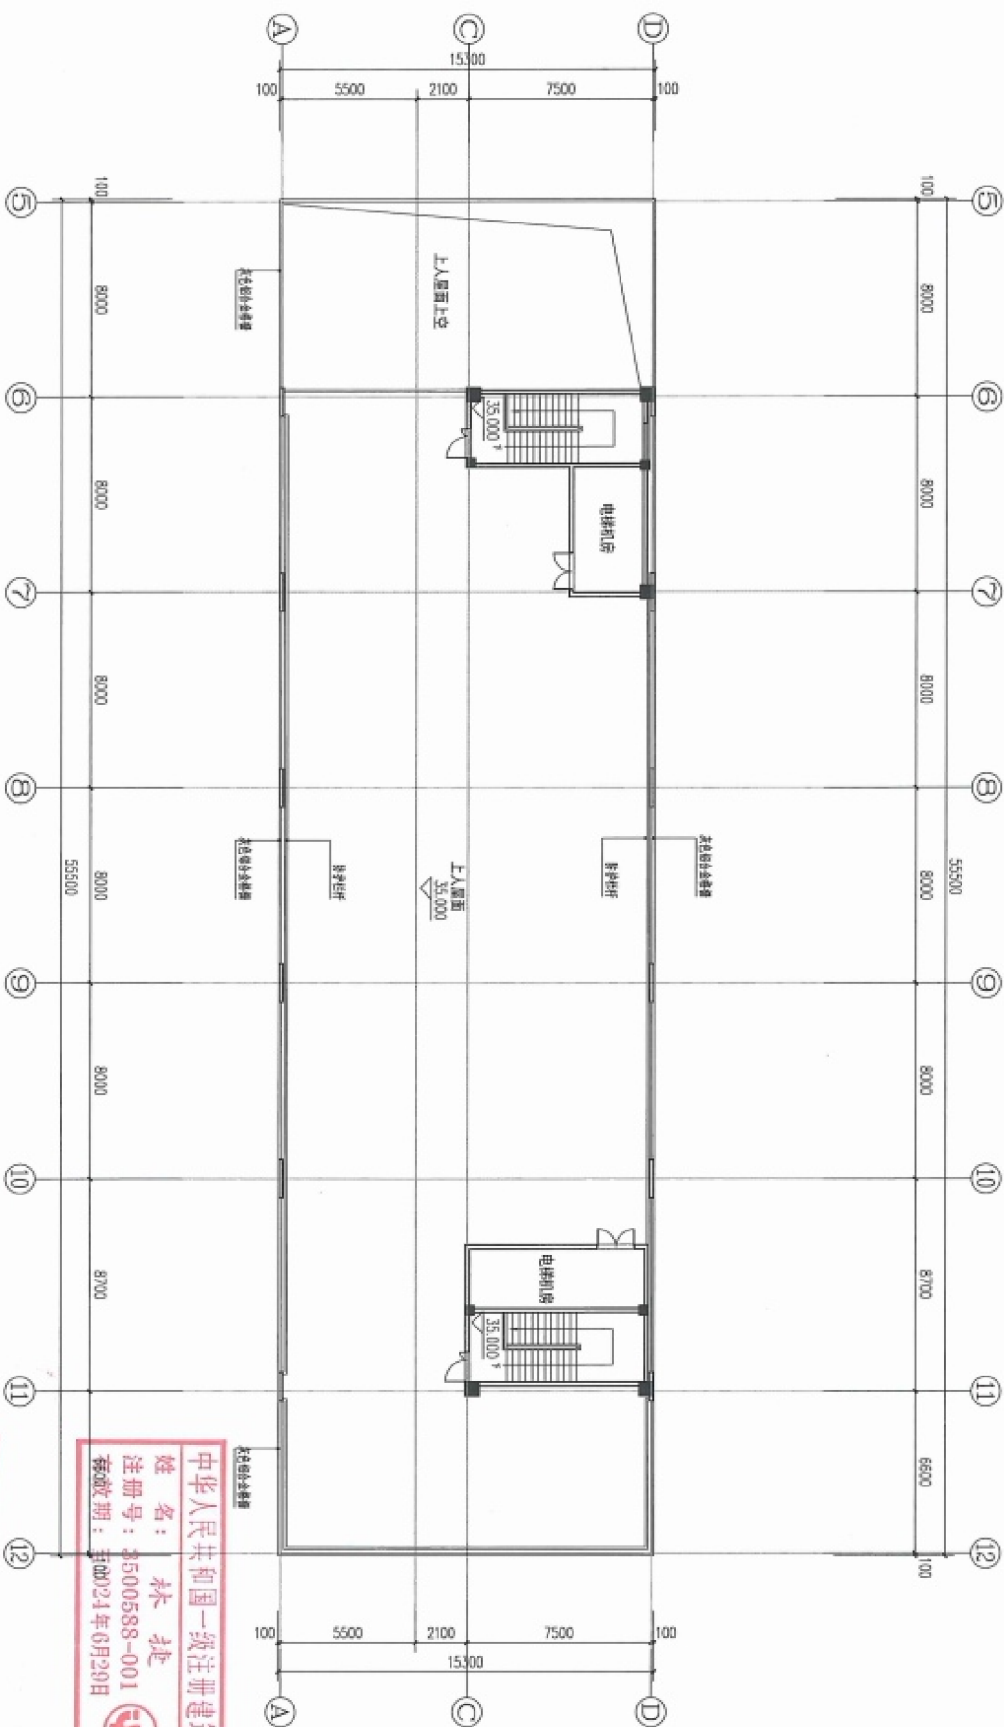

屋面平面图

本层建筑面积88.69m²

