

附件：


立面前后对比图

建设单位：榕发（福州）置业有限公司

设计单位：中城建（福建）建筑设计研究院有限公司

2025 年 10 月 23 日

1#楼原批复立面：

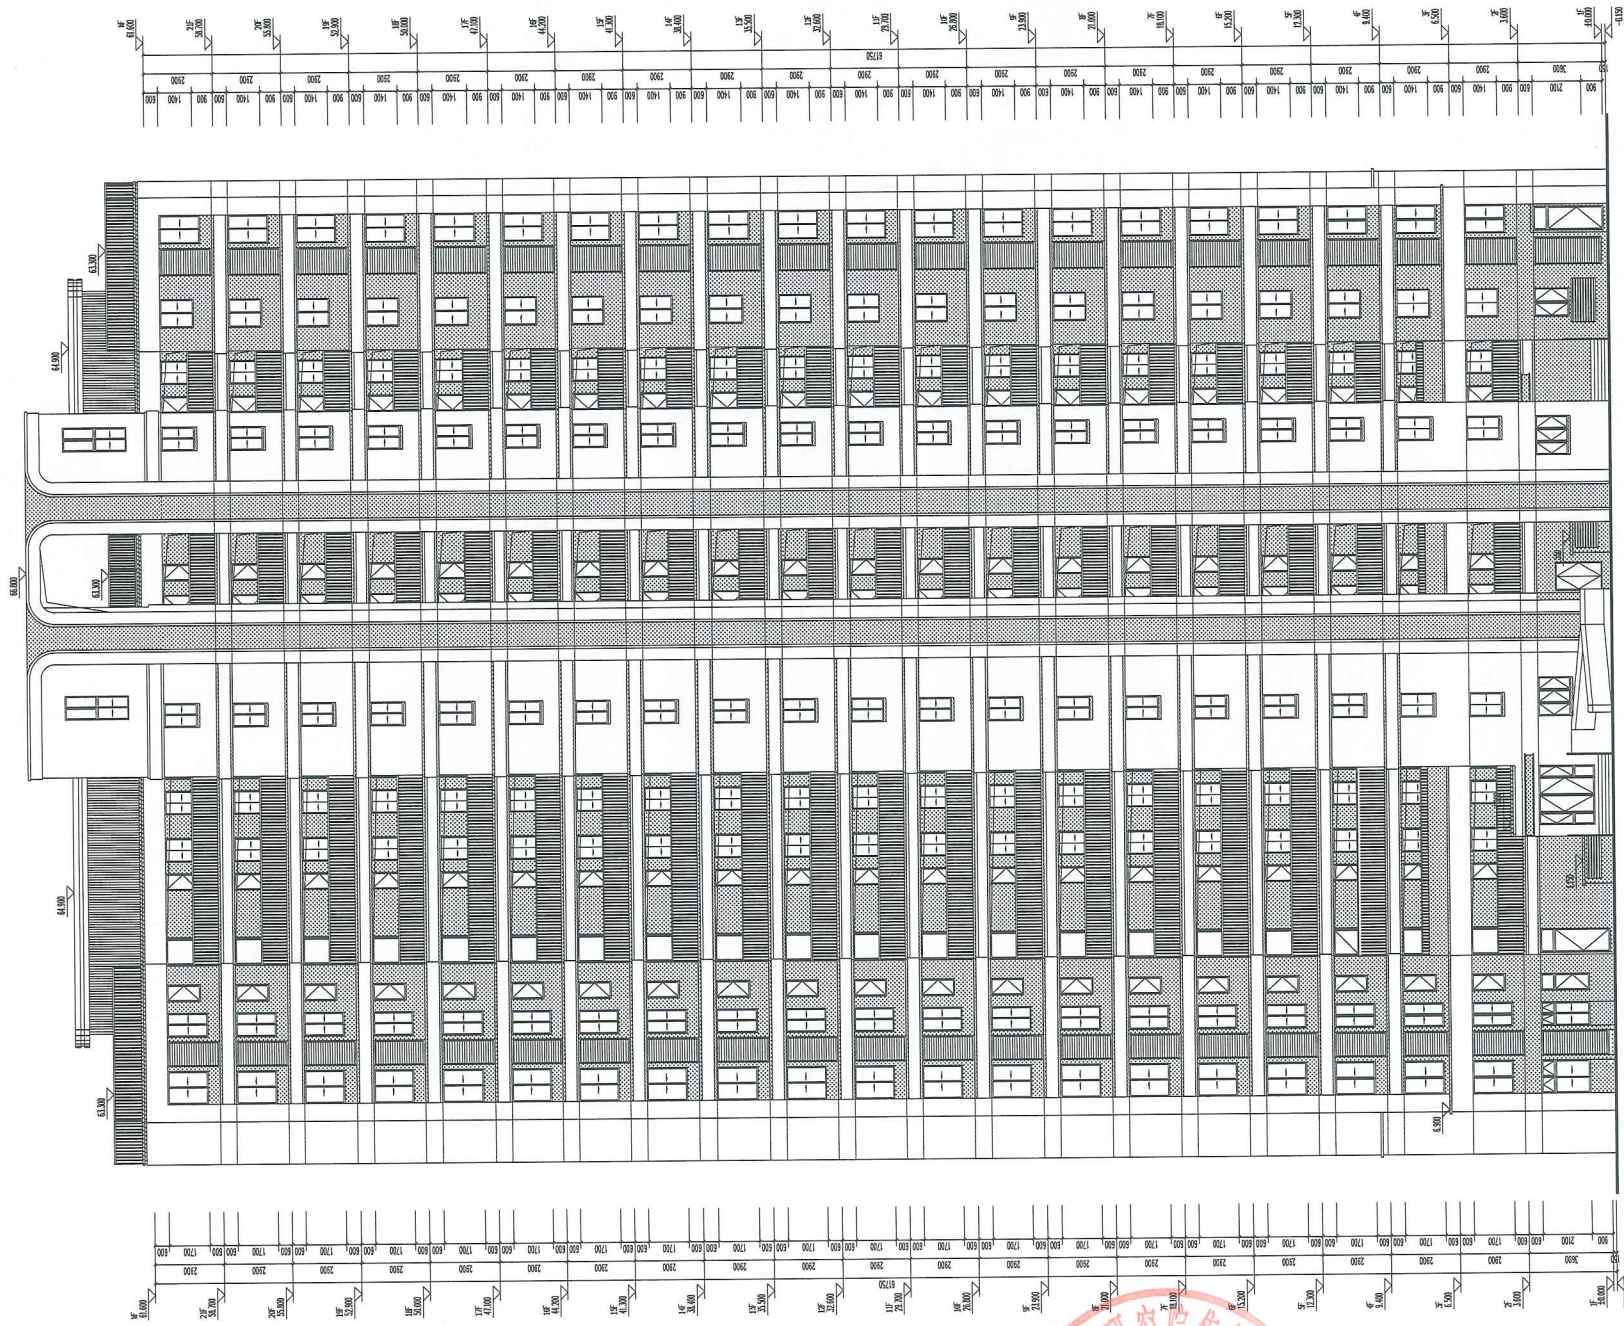

中华人民共和国一级注册建筑师
姓名：郑天焯
注册号：3500601-007
有效期至：2023年6月

中华人民共和国一级注册建筑师
姓名：张新宇
注册号：3500601-001
有效期至：2023年11月



图例	说明
图例	说明
图例	说明
图例	说明

ccba
中城建(福建)建筑设计
研究院有限公司
CHINA JIANZHONG ARCHITECTURAL DESIGN
& RESEARCH INSTITUTE CO., LTD.
国家住建部审批 证书号A230606016
No. A230606016 Class A of Architecture Design Firm

备注：
1. 本图系为施工图设计，不作为工程竣工验收的依据。

施工图审查批准单位
CONSTRUCTION DRAWING CERTIFIED BY

施工图审查批准证书号
CONSTRUCTION DRAWING CERTIFICATE NO.

图审专用章
DRAWING STAMP

注册建筑师执业章
REGISTERED ARCHITECT'S

注册结构师执业章
REGISTERED ENGINEER'S

工程名称：
PROJECT NAME
马保村棚户区改造项目安置房地块
(福州高新区新马花园)

项目名称：
ITEM NAME
马保村棚户区改造项目安置房地块
(福州高新区新马花园)

建设单位：
CLIENT
裕发(福州)置业有限公司

设计人：
DESIGNER
张新宇

审核人：
CHECKER
张新宇

项目负责人：
PROJECT MANAGER
张新宇








1#楼实际施工立面：

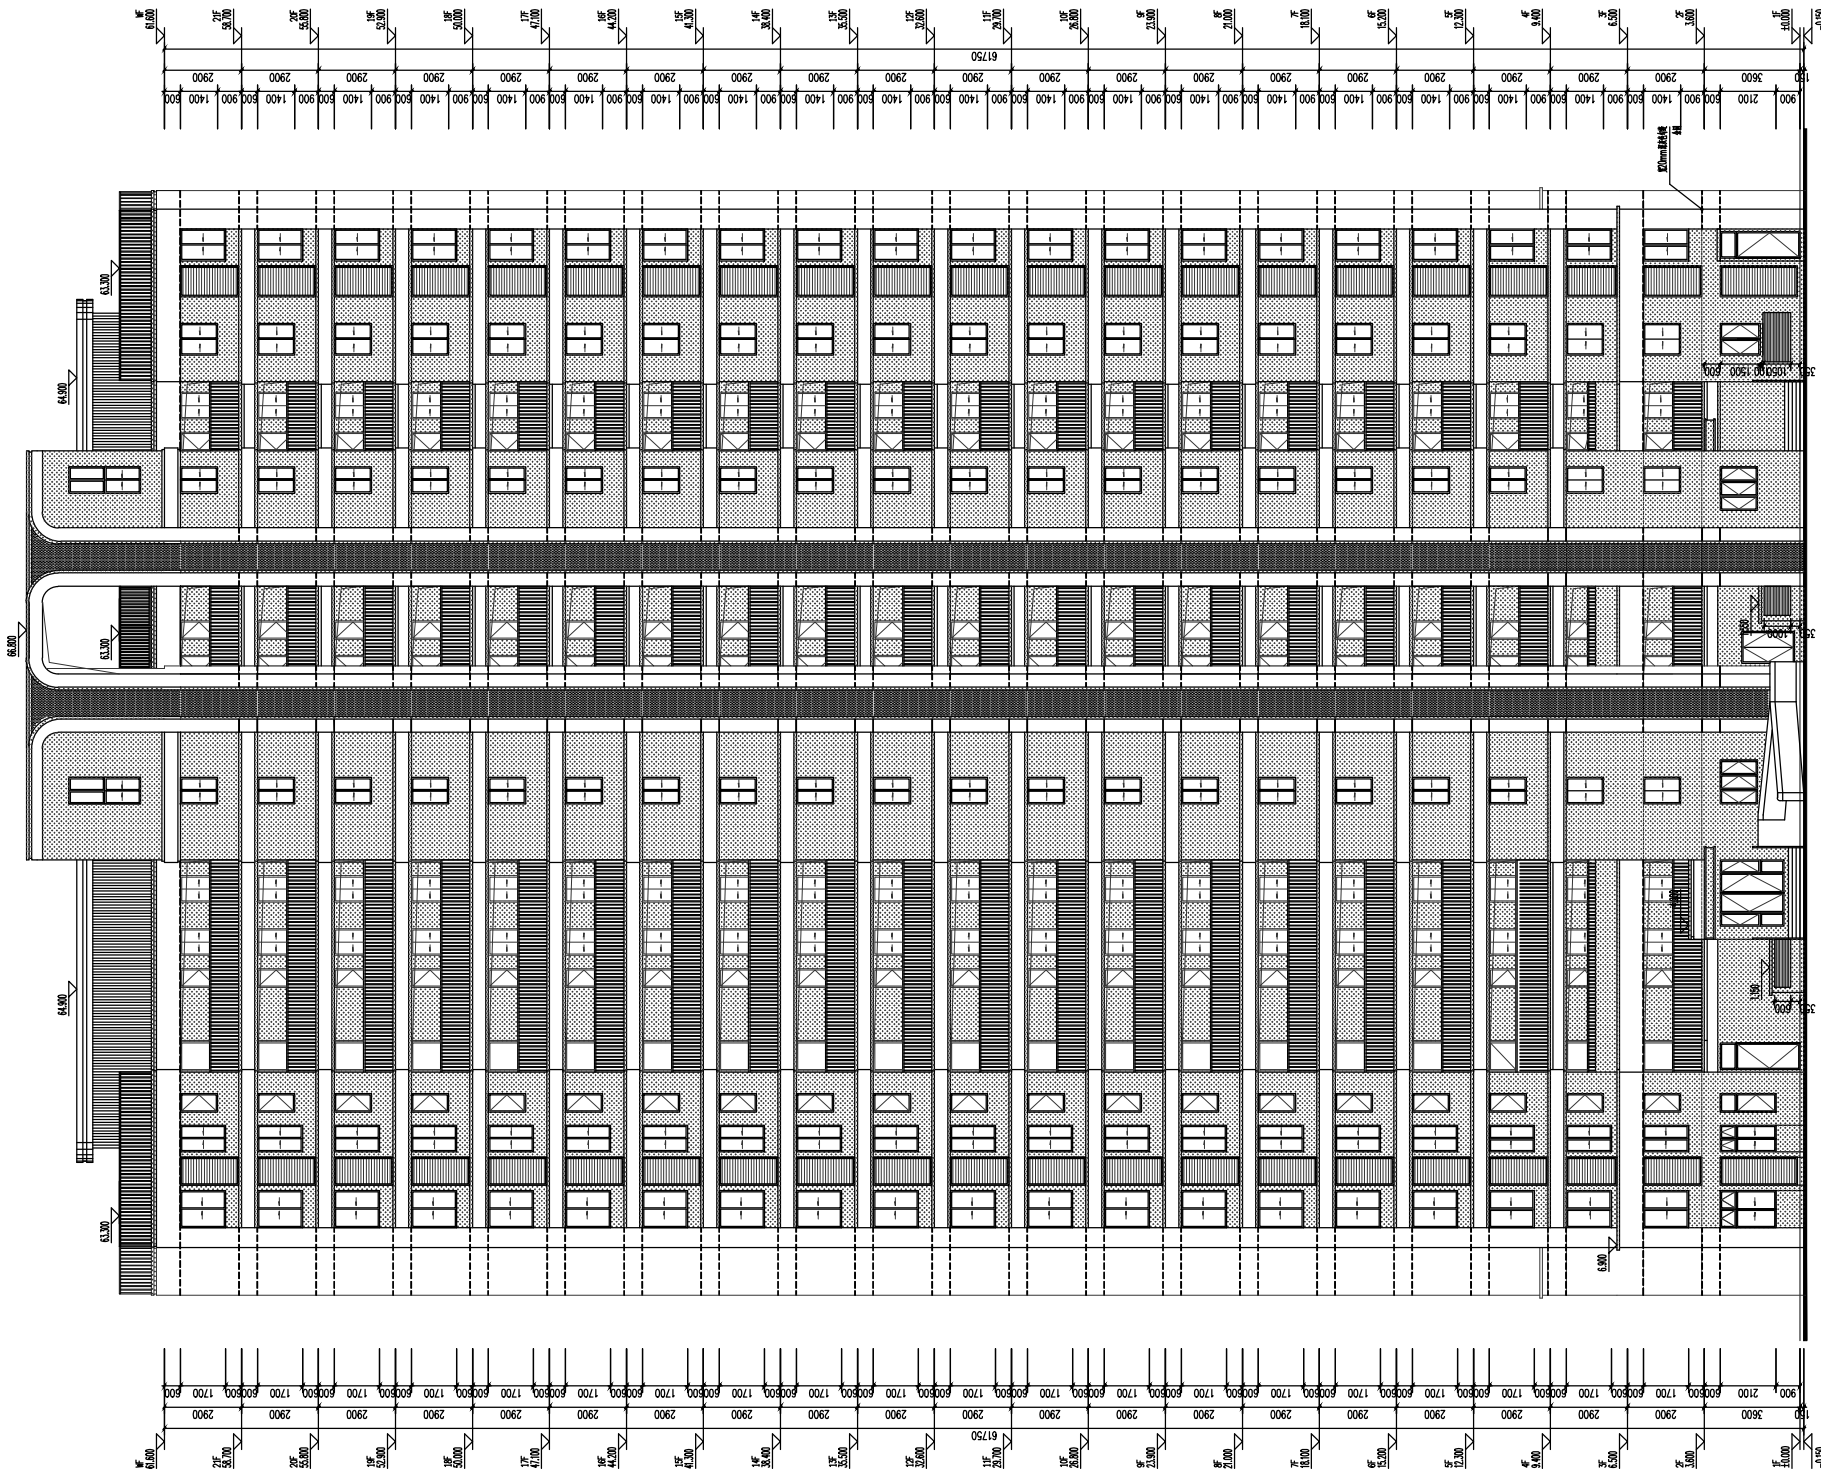

1#楼④~⑩轴立面图 1:100

福建省工程勘察设计图纸专用章
中城建(福建)建筑设计研究院有限公司
范围 建筑工程
资质 等级 甲级 证号 A135006019
有效期至: 2030年02月14日



中华人民共和国一级注册建筑师
姓名: 郑天炳
注册号: 3500601-007
有效期: 至2027年07月13日

中华人民共和国一级注册建筑师
姓名: 黄华挺
注册号: 3500601-008
有效期: 至2026年4月

图例	材质
	浅灰色真石漆
	白色真石漆
	浅灰色真石漆
	浅灰色真石漆
	浅灰色真石漆
	浅灰色真石漆

第一版	图名	比例	日期
1	1#楼④~⑩轴立面图	1:100	2022.07
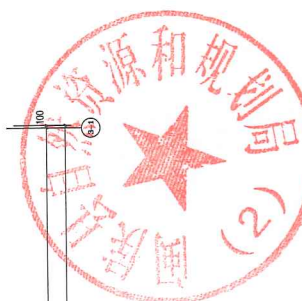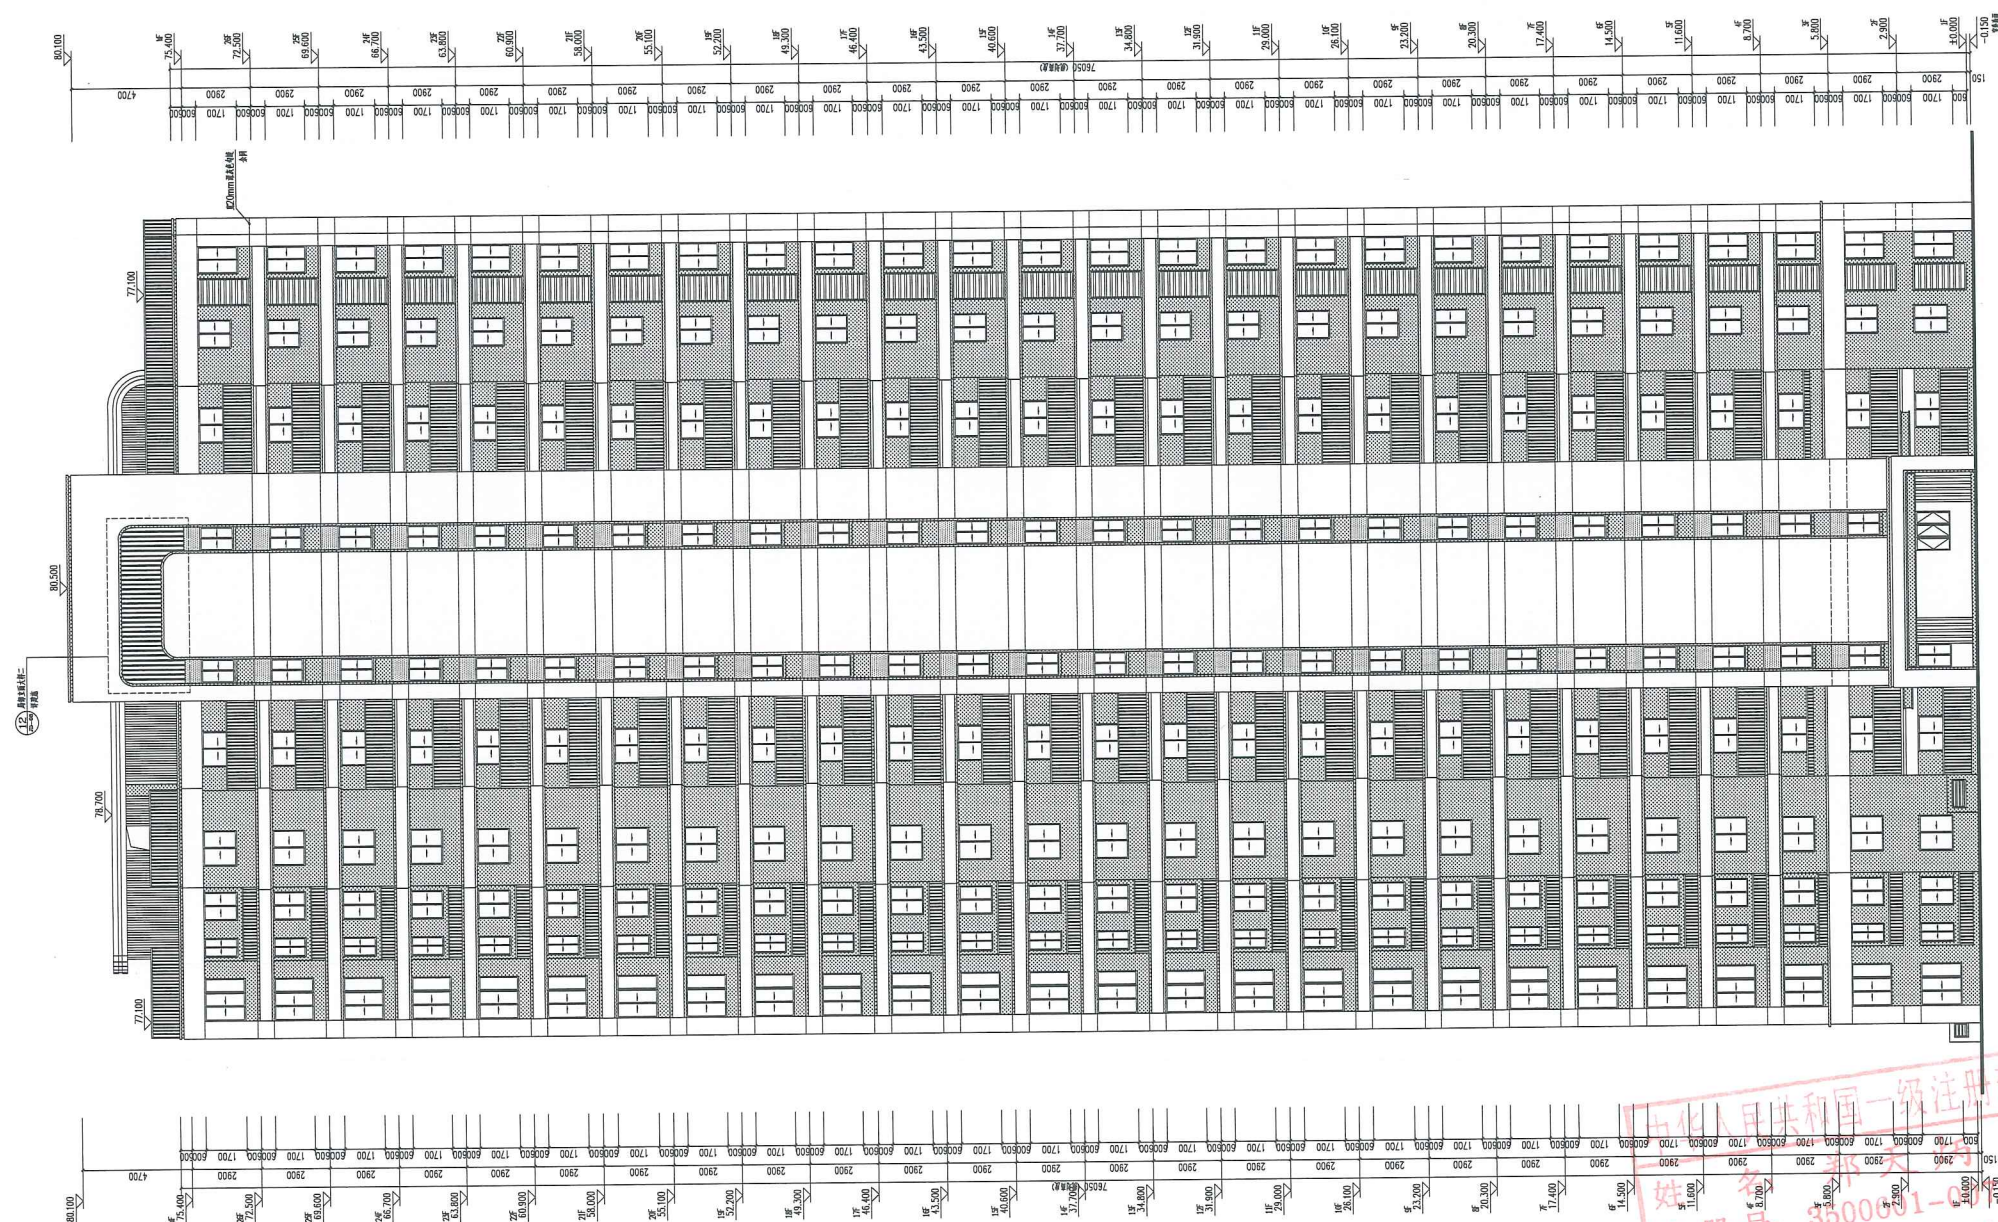

—#楼①~②—轴立面图 1:100



注册号: 3500001-0-1
有效期至: 至2023年6月




中华人民共和国一级注册建筑师
姓名：张新宇
注册号：3500601-001
有效期：至2023年11月


[illegible]

ccba.
中城建（福建）建筑设计
研究院有限公司
CCB (FUJIAN) ARCHITECTURAL DESIGN
& RESEARCH INSTITUTE CO., LTD.
国家住建部甲级 证书号 A23500601
No. A23500601 Class A of Architecture Design Firm
备注:
NOTES
1. 本图仅作为工程设计和政府有关部门审查之用

3#楼原批复立面2:

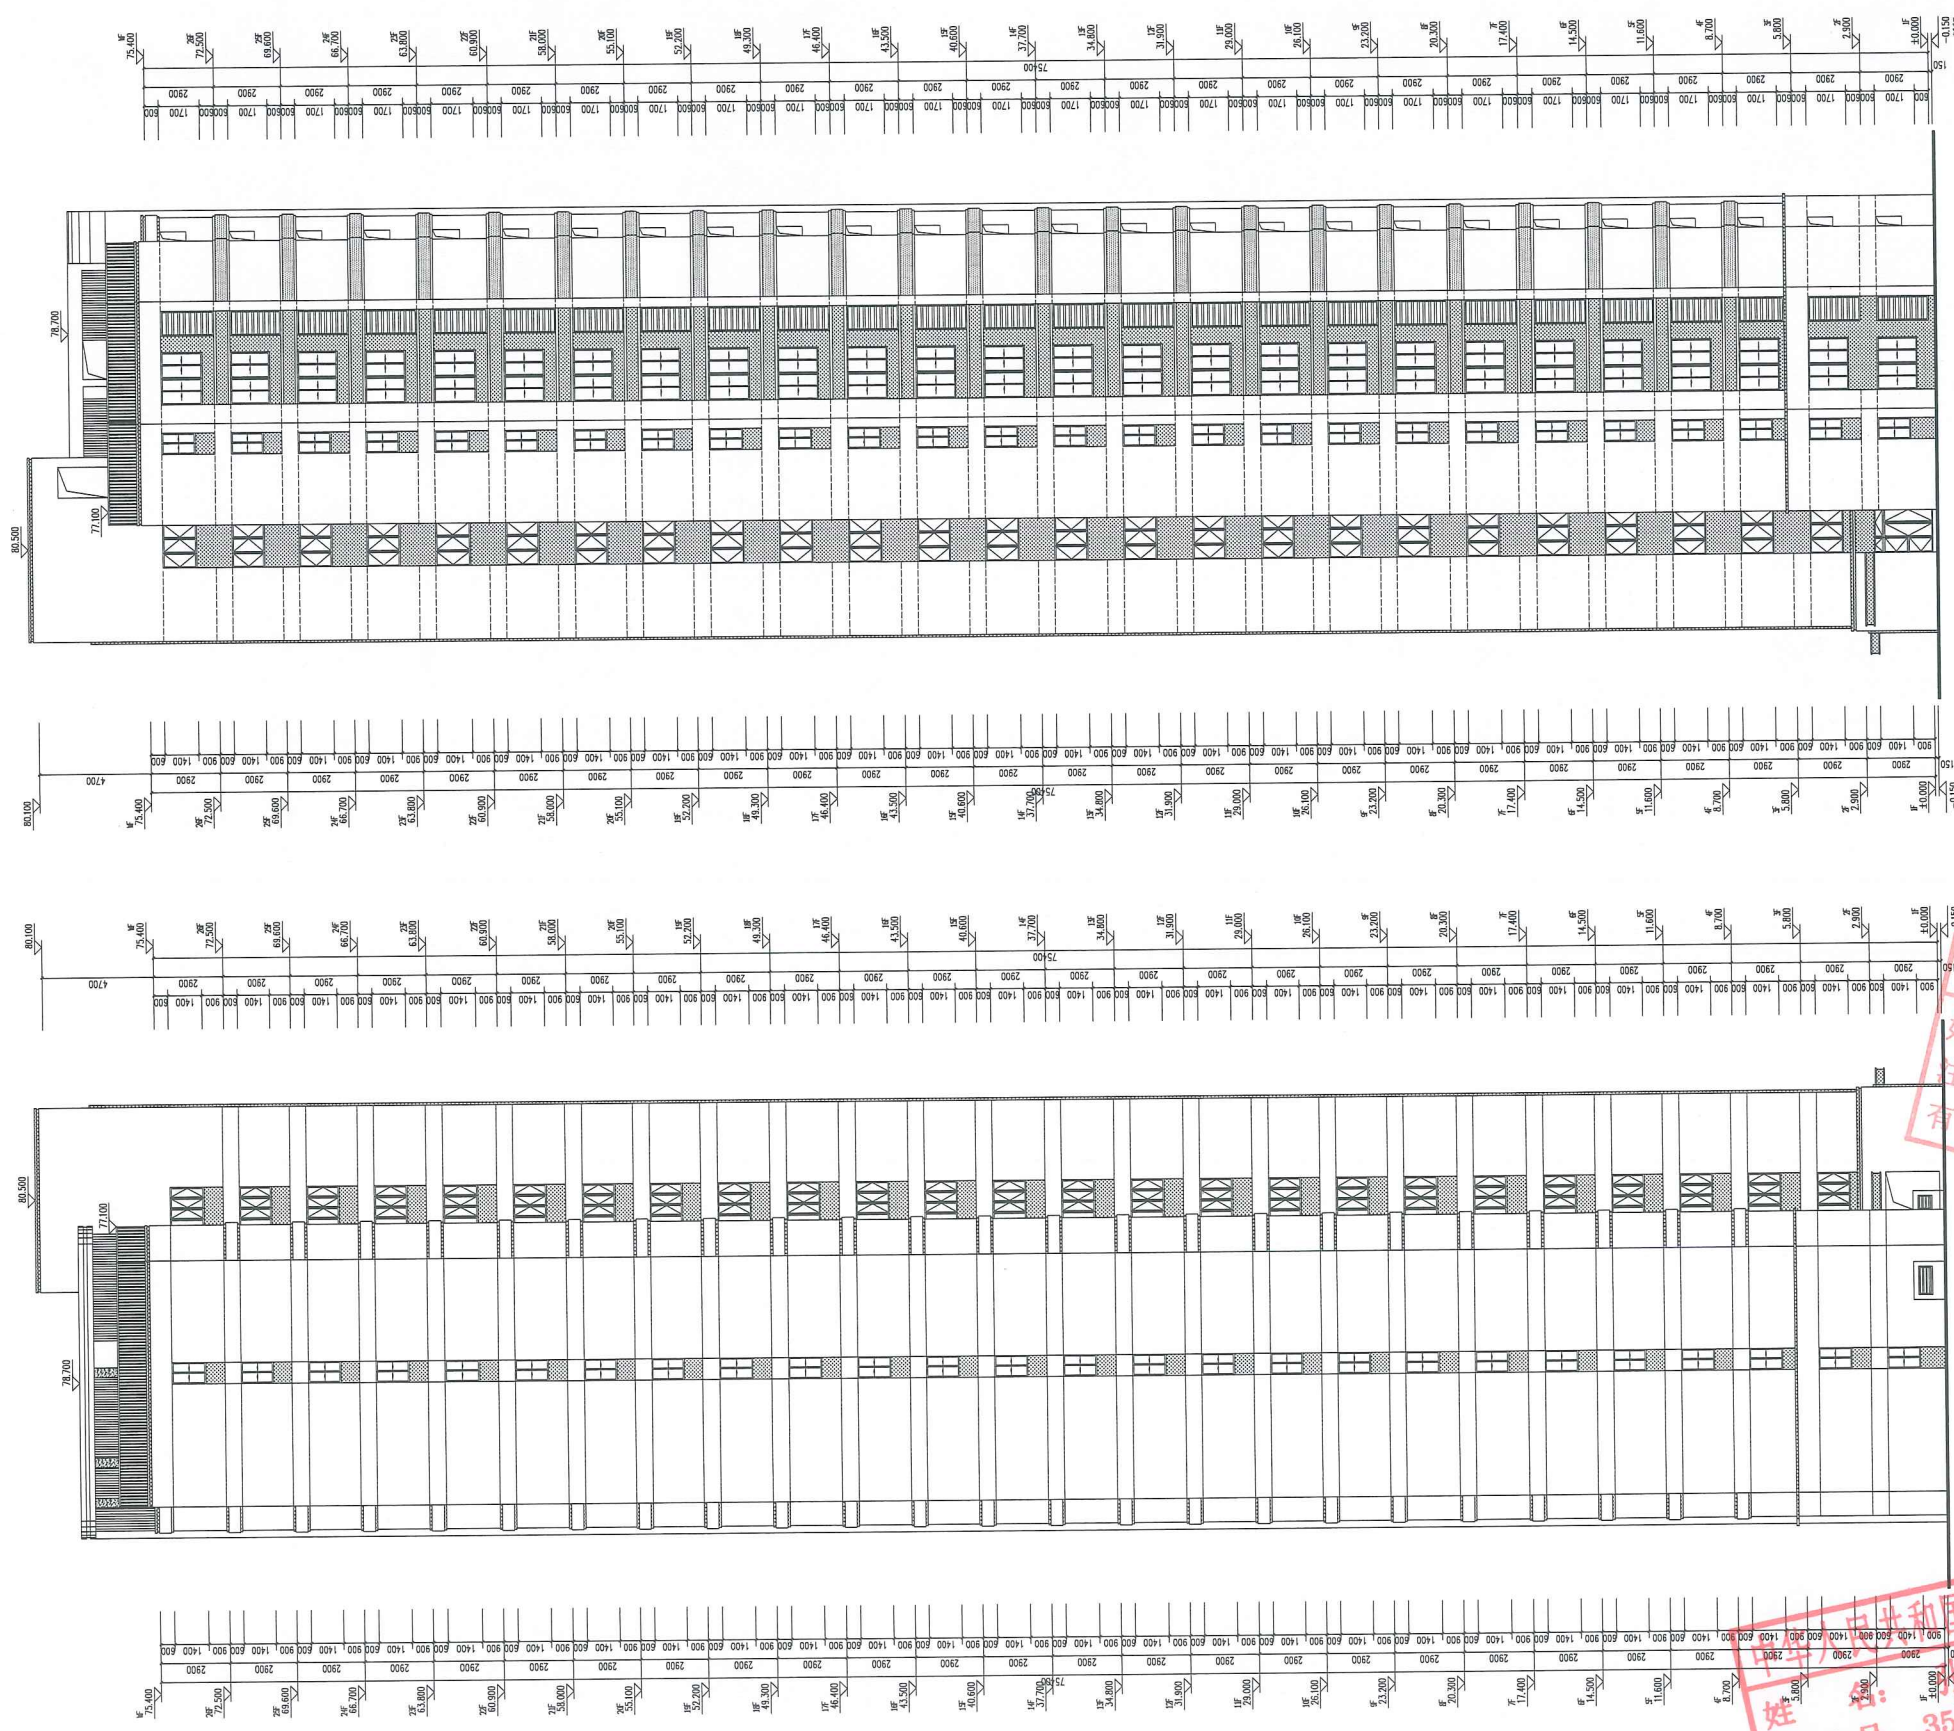

ccba
中城建(福建)建筑设计
研究院有限公司
CHINA PLANNING ARCHITECTURE RESEARCH
& RESEARCH INSTITUTE CO., LTD.
国家住建部甲级 证书号A22000016
No. 02000016 Class A of Architectural Design

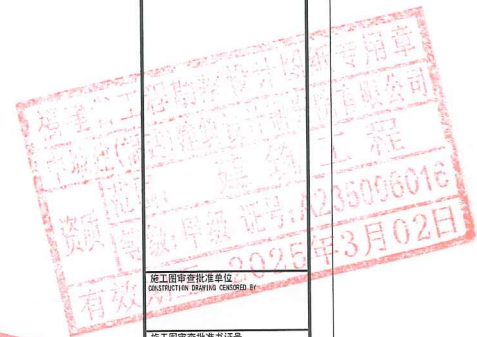

中华人民共和国一级注册建筑师
姓名: 郑天炳
注册号: 3500601-007
有效期至: 2023年6月

中华人民共和国一级注册建筑师
姓名: 郑天炳
注册号: 3500601-001
有效期至: 2023年11月

备注:
1. 本图系施工图, 须按国家现行标准及规范进行施工。

施工图审查合格
CONSTRUCTION DRAWING CERTIFICATE NO.

施工图审查合格
CONSTRUCTION DRAWING CERTIFICATE NO.

注册建筑师执业证
REGISTERED ARCHITECT'S

注册建筑师执业证
REGISTERED ARCHITECT'S

1	2	
---	---	---	---	---	---	---	---	---	----	----	-----

3#楼实际施工立面1：

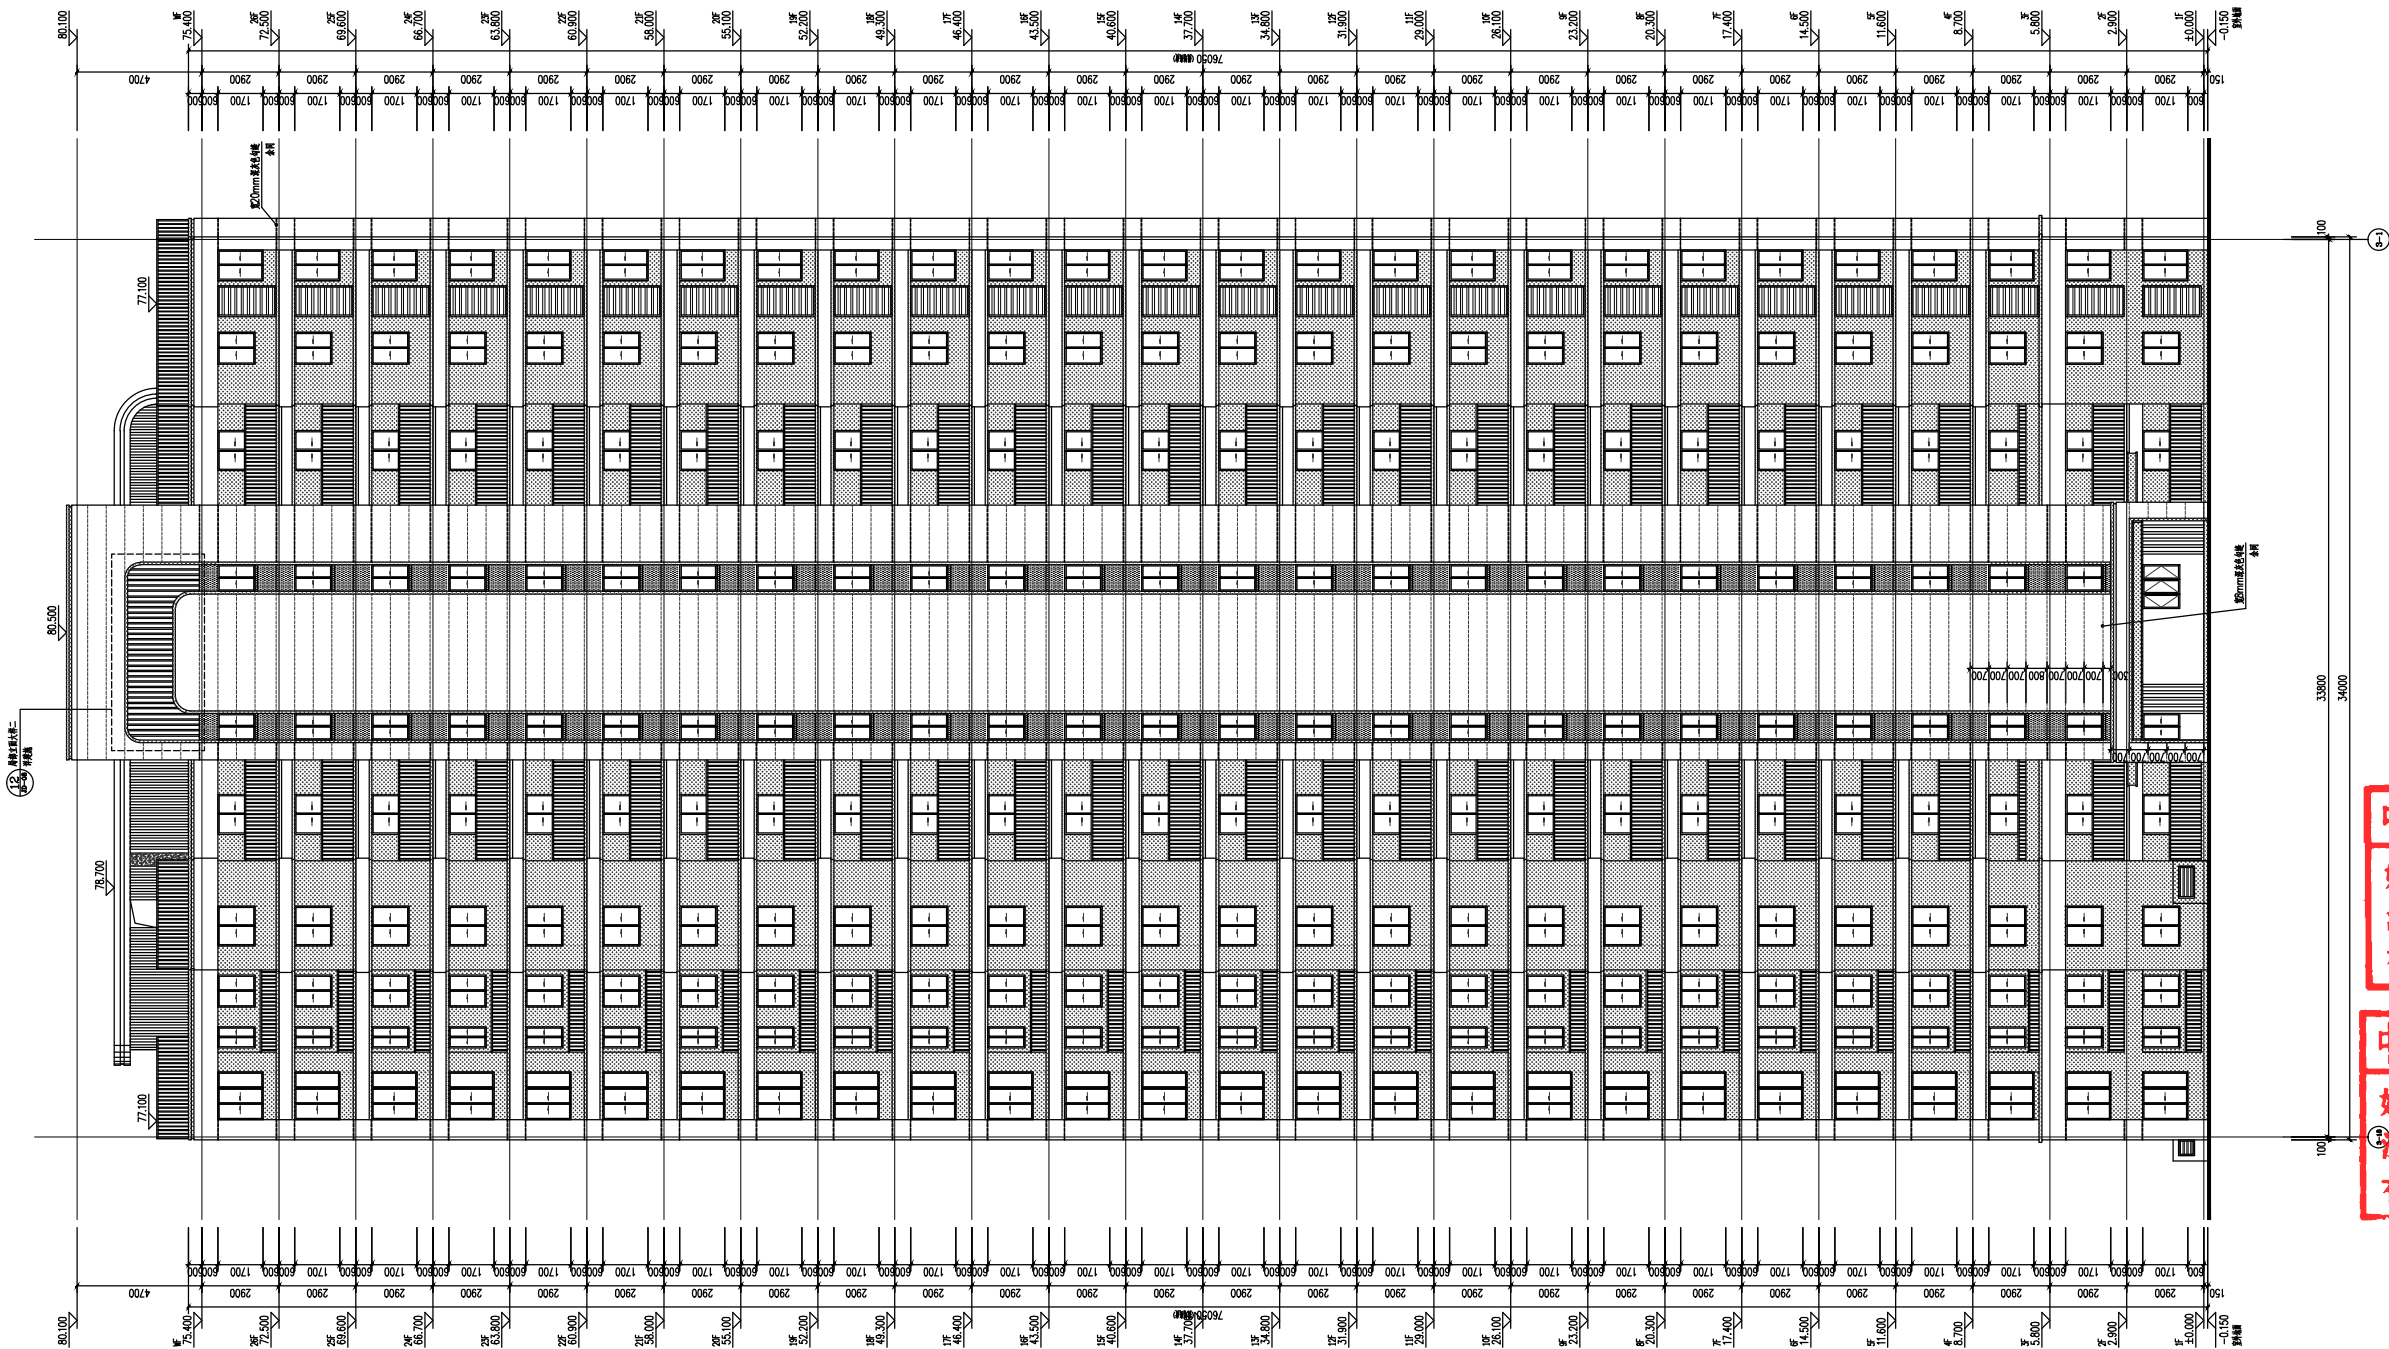

福建省工程勘察设计图纸专用章
中城建(福建)建筑设计研究院有限公司
范围 建筑工程
资质 甲级 证号 A135006019
有效期至: 2030年02月14日

中华人民共和国一级注册建筑师
姓名: 郑天炳
注册号: 3500601-007
有效期: 至2027年05月13日

中华人民共和国一级注册建筑师
姓名: 黄华挺
注册号: 3500601-008
有效期: 至2026年4月

图例	材质
	浅灰色石材
	深灰色石材

图名	3#楼实际施工立面1
图号	3#楼实际施工立面1
比例	1:500
日期	2022.07
版本	第一版

ccba
中城建(福建)建筑设计研究院有限公司
CHINA PLANNING ARCHITECTURAL DESIGN & RESEARCH INSTITUTE CO., LTD.
国家住建部备案 证书号A235004016
No.02200019 Class A of Architecture Design(FMO)

备注
NOTES
1. 本图标注的施工要求及做法各分部应按图样所示执行。

福建省工程勘察设计图纸专用章
中城建(福建)建筑设计研究院有限公司
范围 建筑工程
资质 甲级 证号 A135006019
有效期至: 2030年02月14日


中华人民共和国一级注册建筑师
姓名: 郑天炳
注册号: 3500601-007
有效期: 至2027年05月13日

中华人民共和国一级注册建筑师
姓名: 黄华挺
注册号: 3500601-008
有效期: 至2026年4月

图例	方案	比例
图号	3#楼实际施工立面1	1:500
日期	2022.07	
版本	第一版	

日期: 2022.07.13
图号: 3#楼实际施工立面1
比例: 1:500
版本: 第一版

6.7#楼原批复立面1:

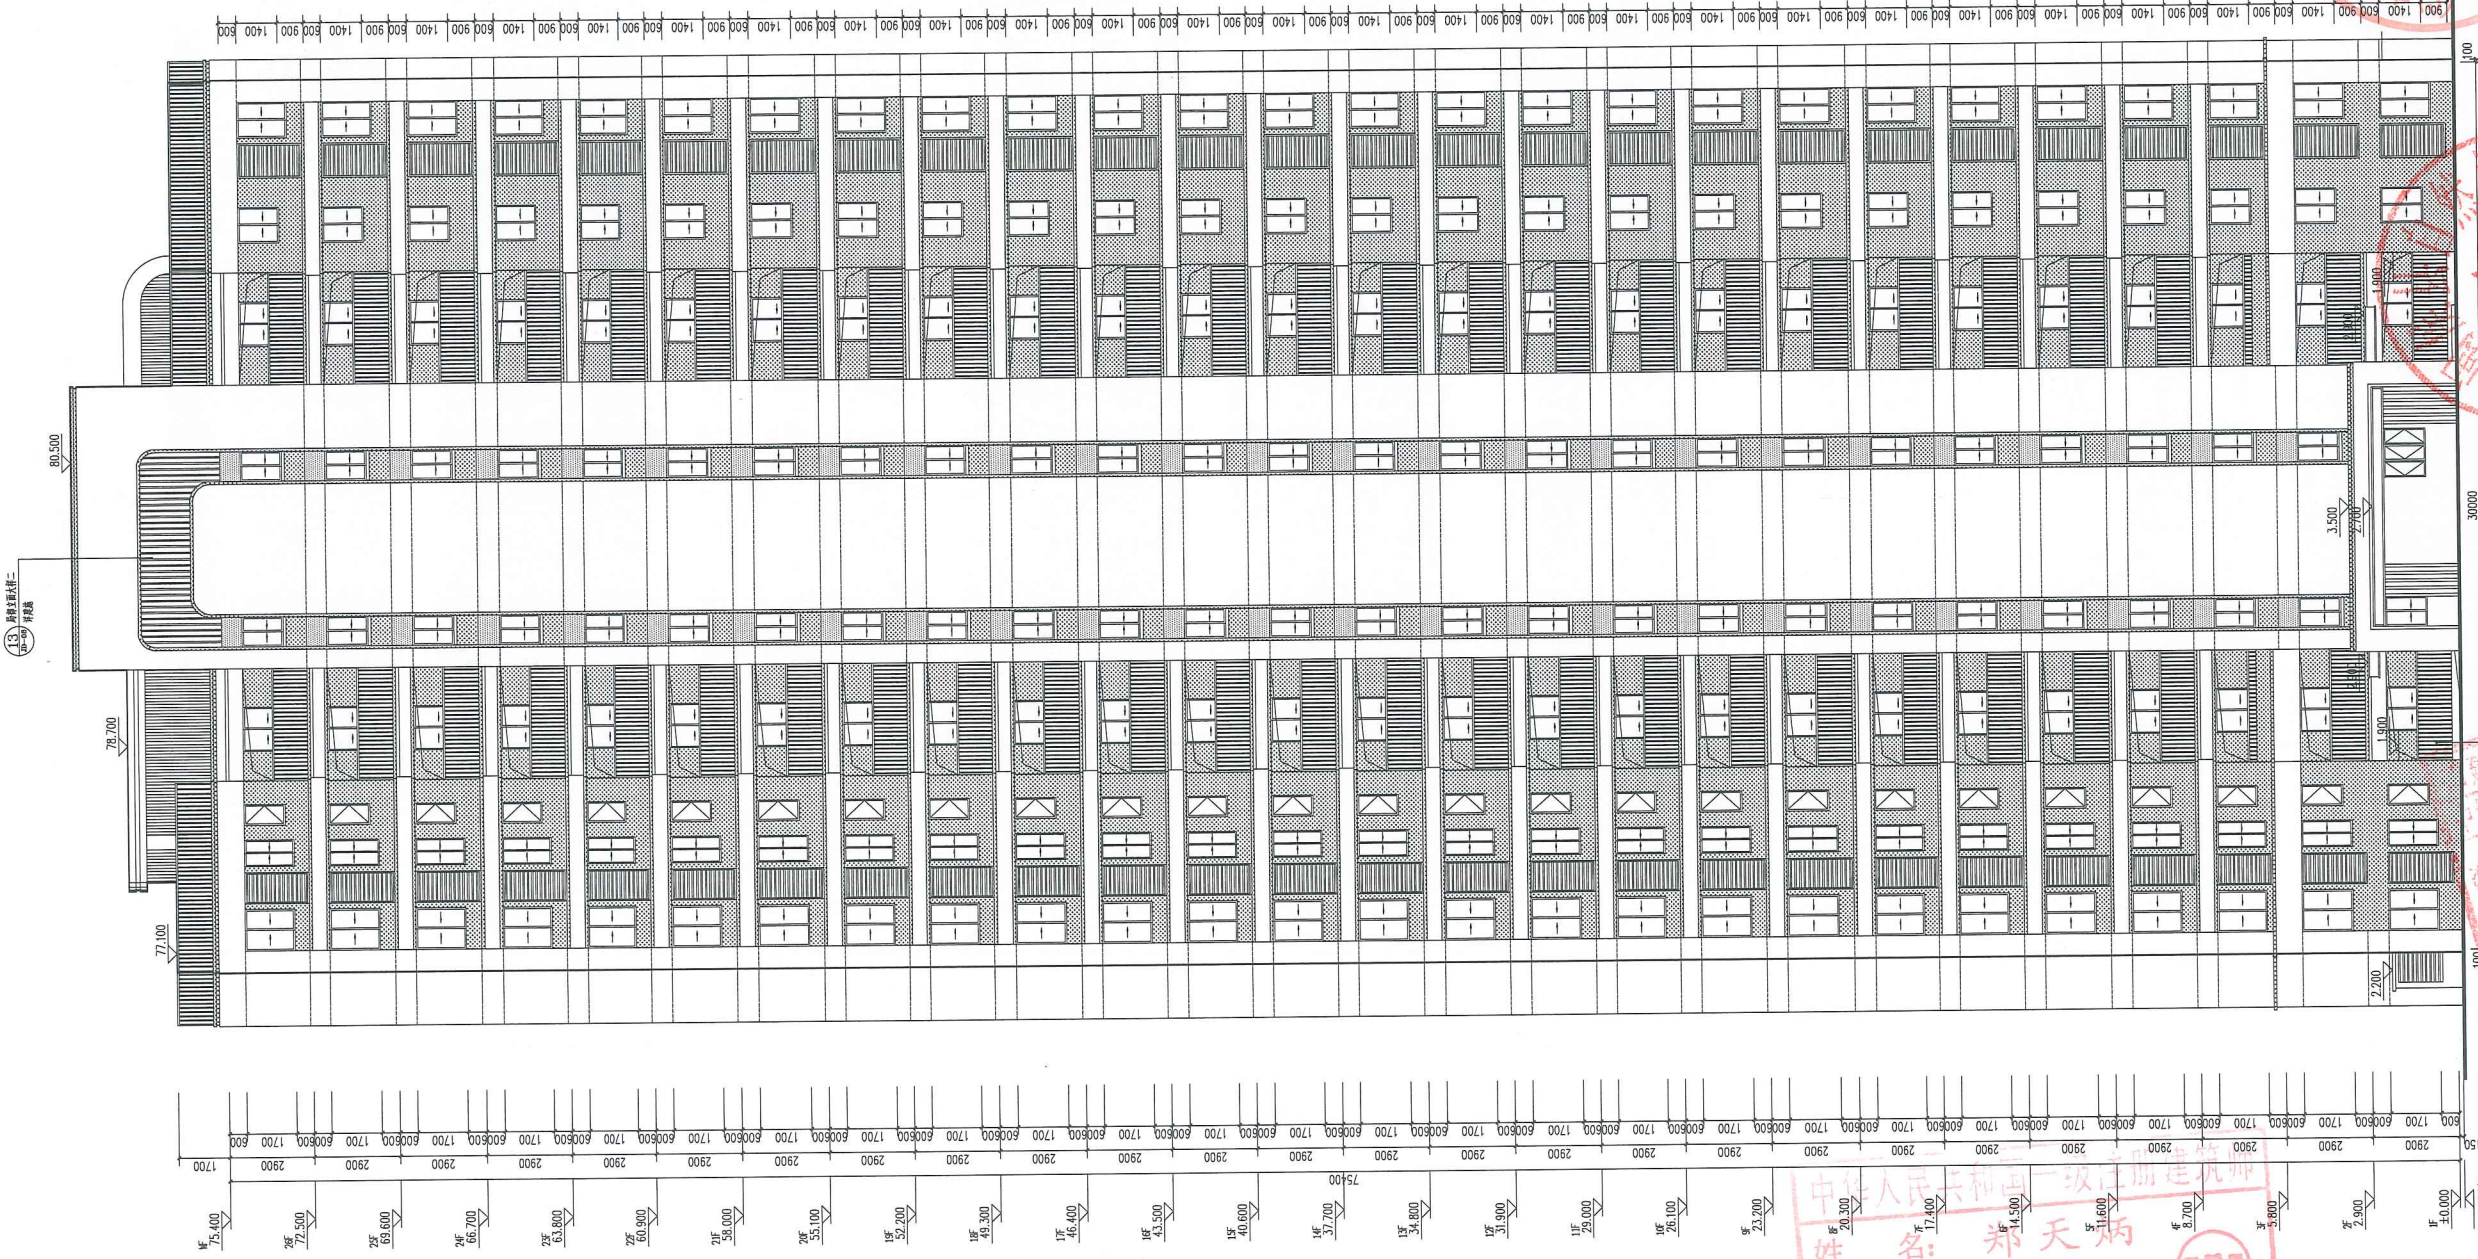

姓名: 郑天炳
注册号: 3500601-007
有效期至: 2023年6月


中华人民共和国一级注册建筑师
姓名: 张新宇
注册号: 3500601-001
有效期至: 2023年11月

图例	材质
	浅灰色真石漆
	米白色真石漆
	深褐色百叶
	浅褐色真石漆

ccba 中城建(福建)建筑设计 研究院有限公司 CCB (FUJIAN) ARCHITECTURAL DESIGN & RESEARCH INSTITUTE CO., LTD. 国家住建部甲级 证书号A235004016 No. A235004016 Class A of Architecture Design (PRC)	
备注: NOTES 1. 本图经施工图审查机构和施工图审查机构审核后, 不得用于施工。	
施工图审查批准单位 CONSTRUCTION DRAWING CENSORED BY	
施工图审查批准证书号 CONSTRUCTION DRAWING CERTIFICATE NO.	
图纸专用章 DRAWING STAMP	
注册建筑师执业章 REGISTERED ARCHITECT'S	
注册结构师执业章 REGISTERED ENGINEER'S	
第一版	
版别 VERSION	备注 NOTES 日期 DATE
工程名称: PROJECT NAME 马保村棚户区改造项目安置房地块 (福州高新区新马花园)	
项目名称: ITEM NAME 马保村棚户区改造项目安置房地块 (福州高新区新马花园)	
建设单位: CLIENT 榕发(福州)置业有限公司	
设计人 DESIGNED BY	张新宇 郑天炳
审核人 CHECKED BY	张新宇 郑天炳
制图人 DRAWN BY	卢木兰
校对 CORRECTED BY	郑天炳
审核 REVIEWED BY	许忠治
图名: SHEET NAME 6#、7#楼 轴立面图	
图号 NO.	方案 比例 1:100
日期 DATE	2022.07
图例 LEGEND	J2021-25
图例 LEGEND	图例

地址: 福建省福州市仓山区金山大道618号中城国际中心10楼
电话: 0591-83500402 0591-83500404 0591-83500405 0591-83500406

6.7#楼原批复立面2：

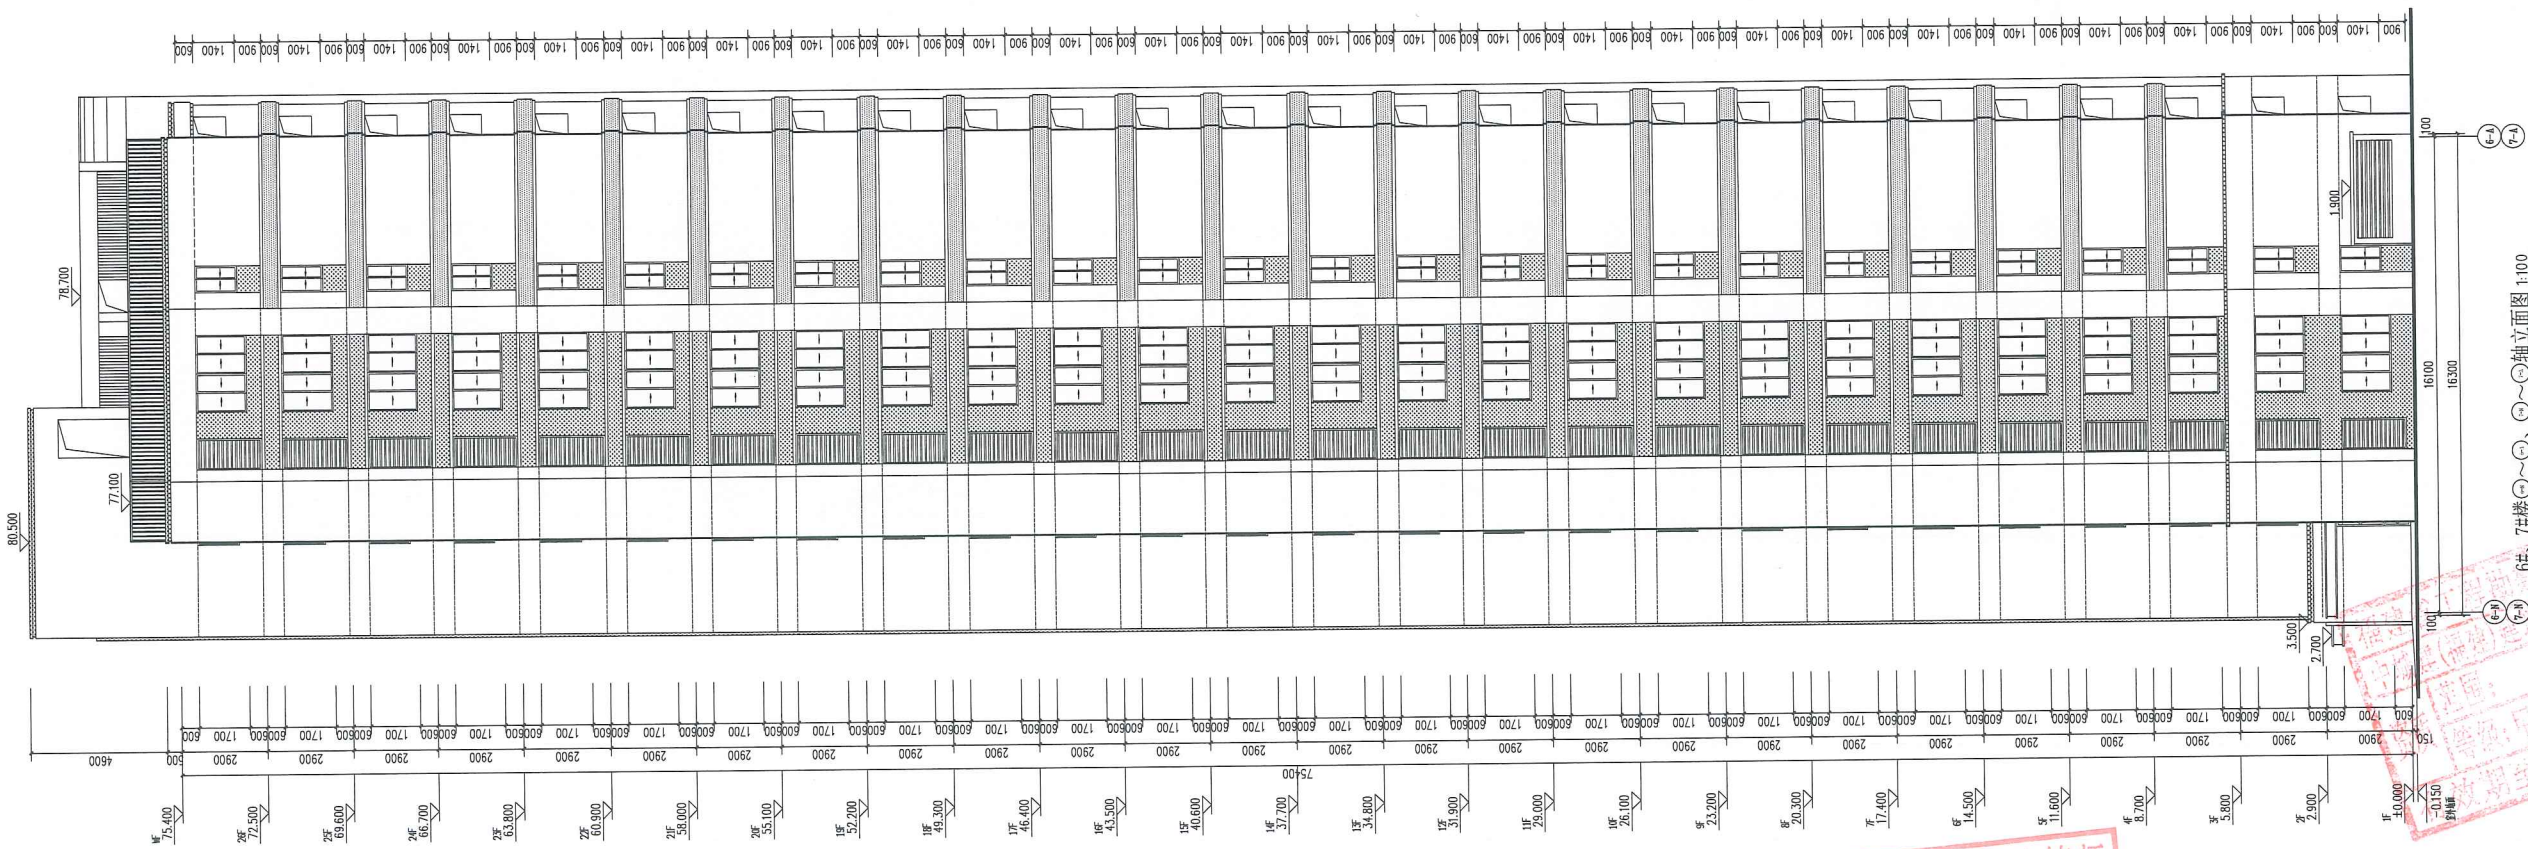

ccba.
中城建(福建)建筑设计
研究院有限公司
CDB (FUJIAN) ARCHITECTURAL DESIGN
& RESEARCH INSTITUTE CO., LTD.
国家住建部甲级 证书号A235004916
No. A235004916 Class A of Architecture Design (PRC)

备注:
NOTES:
1. 本图经施工图审查机构和政府有关部门审批后用于施工。

施工图审查批准单位
CONSTRUCTION DRAWING CHECKED BY

施工图审查批准书证号
CONSTRUCTION DRAWING CERTIFICATE NO.

图章专用章
DRAWING STAMP

注册建筑师执业章
REGISTERED ARCHITECT'S

注册结构师执业章
REGISTERED ENGINEER'S

版本号
VERSION

备注
NOTES

日期
DATE

工程名称
PROJECT NAME

项目名称
ITEM NAME

建设单位
CLIENT

设计人
DESIGNER

审核人
CHECKER












中华人民共和国一级注册建筑师
姓名: 郑天炳
注册号: 3500601-007


材料	图例
浅灰色真石漆	
米白色真石漆	
深褐色百叶	
浅褐色真石漆	

6#、7#楼①-①、②-②轴立面图

图名
SHEET NAME

图别
SHEET

方案
SHEET

比例
SCALE


日期
DATE

图号
PROJECT NO.





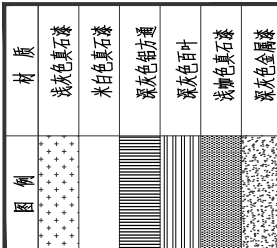





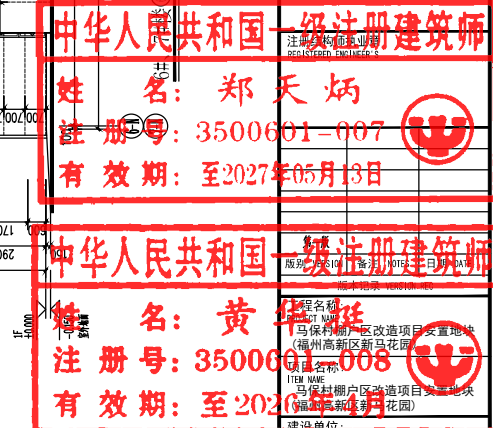[illegible]

图例	材质	
	浅灰色真石漆	
	米白色真石漆	
	深灰色铝方通	
	深灰色百叶	
	浅褐色真石漆	
	深灰色金属漆	

ccba					
中城建（福建）建筑设计 研究院有限公司 CCB (FUJIAN) ARCHITECTURAL DESIGN & RESEARCH INSTITUTE CO., LTD.					
国家住建部甲级 证书号A235006016 No. A2350061 Class A of Architecture Design(FJD)					
备注: NOTES 本图纸经设计、工艺审查和造价审核部门审核后不得用于施工。					
施工图审查批准单位 CONSTRUCTION DRAWING CENSORED BY					
图名: SHEET NAME					

8#楼原批复立面：

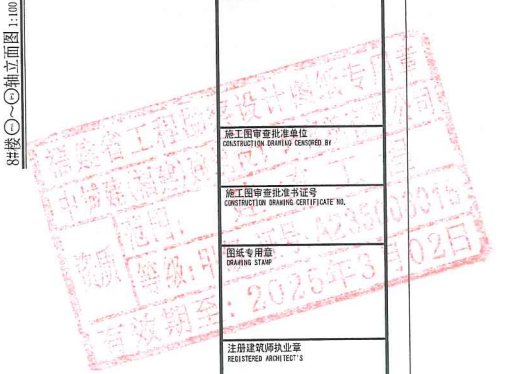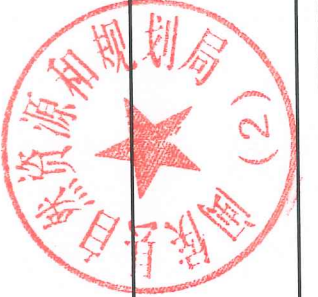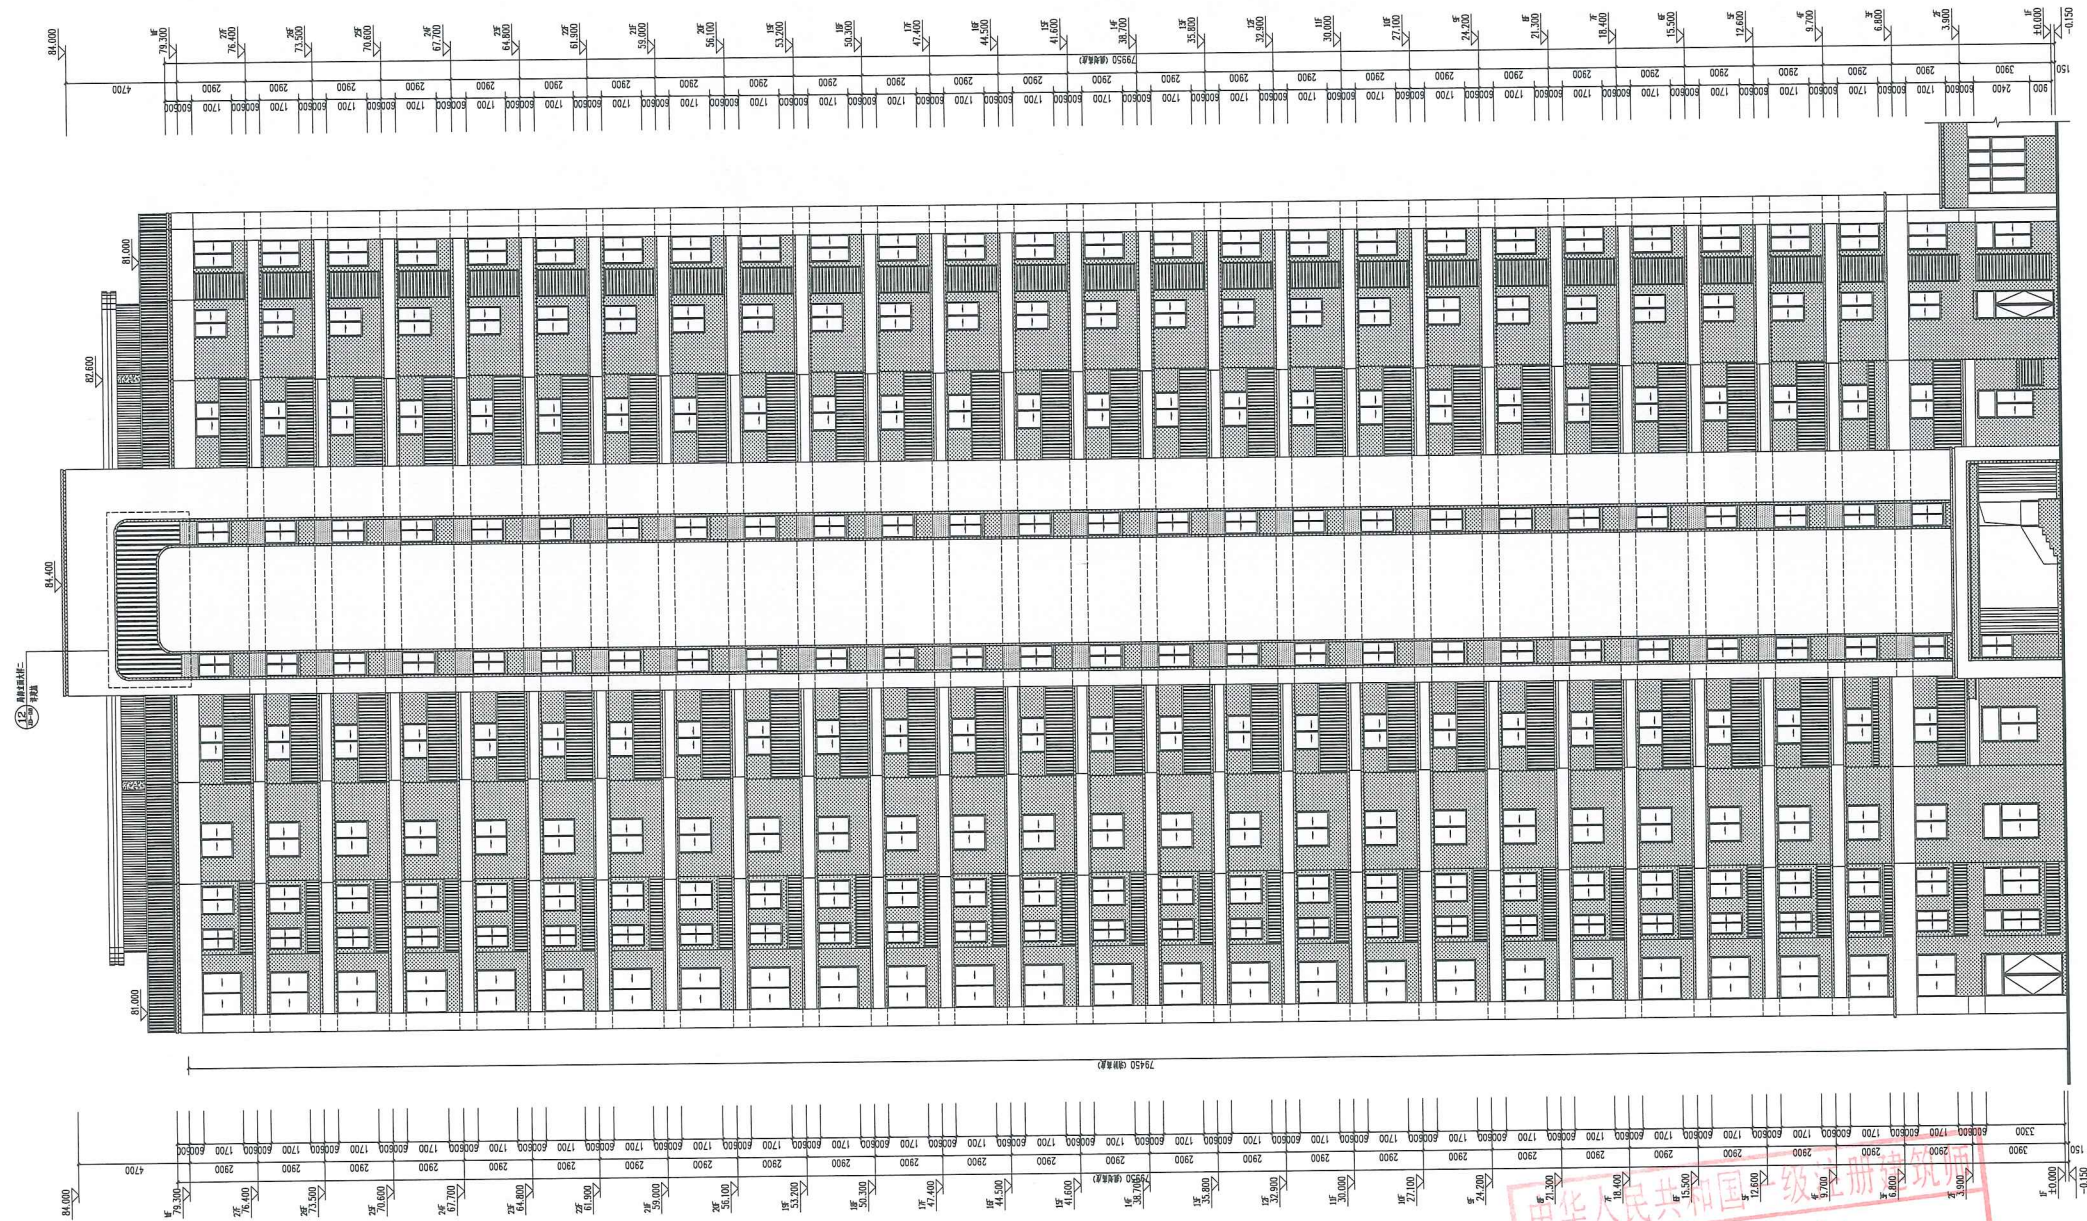

材料	浅灰色真石漆
材料	米黄色真石漆
材料	深蓝色真石漆
材料	深蓝色真石漆

图名	8#楼~①~②轴立面图
图号	
比例	1:100
日期	2022.07
设计	
审核	
制图	

ccba
中城建(福建)建筑设计
研究院有限公司
CCB (FUJIAN) ARCHITECTURAL DESIGN
& RESEARCH INSTITUTE CO., LTD.
国家注册建筑师 证书号: A230000014
A-230000014 Class 4 of Architecture Design (CCB)

备注:
NOTES
1. 本图仅作为工程设计和施工的依据,不作为其他用途。

施工图审查批准单位
CONSTRUCTION DRAWING REVIEWED BY

施工图审查批准书号
CONSTRUCTION DRAWING CERTIFICATE NO.

图章专用章
DRAWING STAMP

注册建筑师执业章
REGISTERED ARCHITECT'S

注册结构师执业章
REGISTERED ENGINEER'S

图名
NAME

图号
NO.

比例
SCALE

日期
DATE

设计
DESIGN

审核
CHECK

制图
DRAWING

图章
STAMP

图章
STAMP

8#楼实际施工立面：

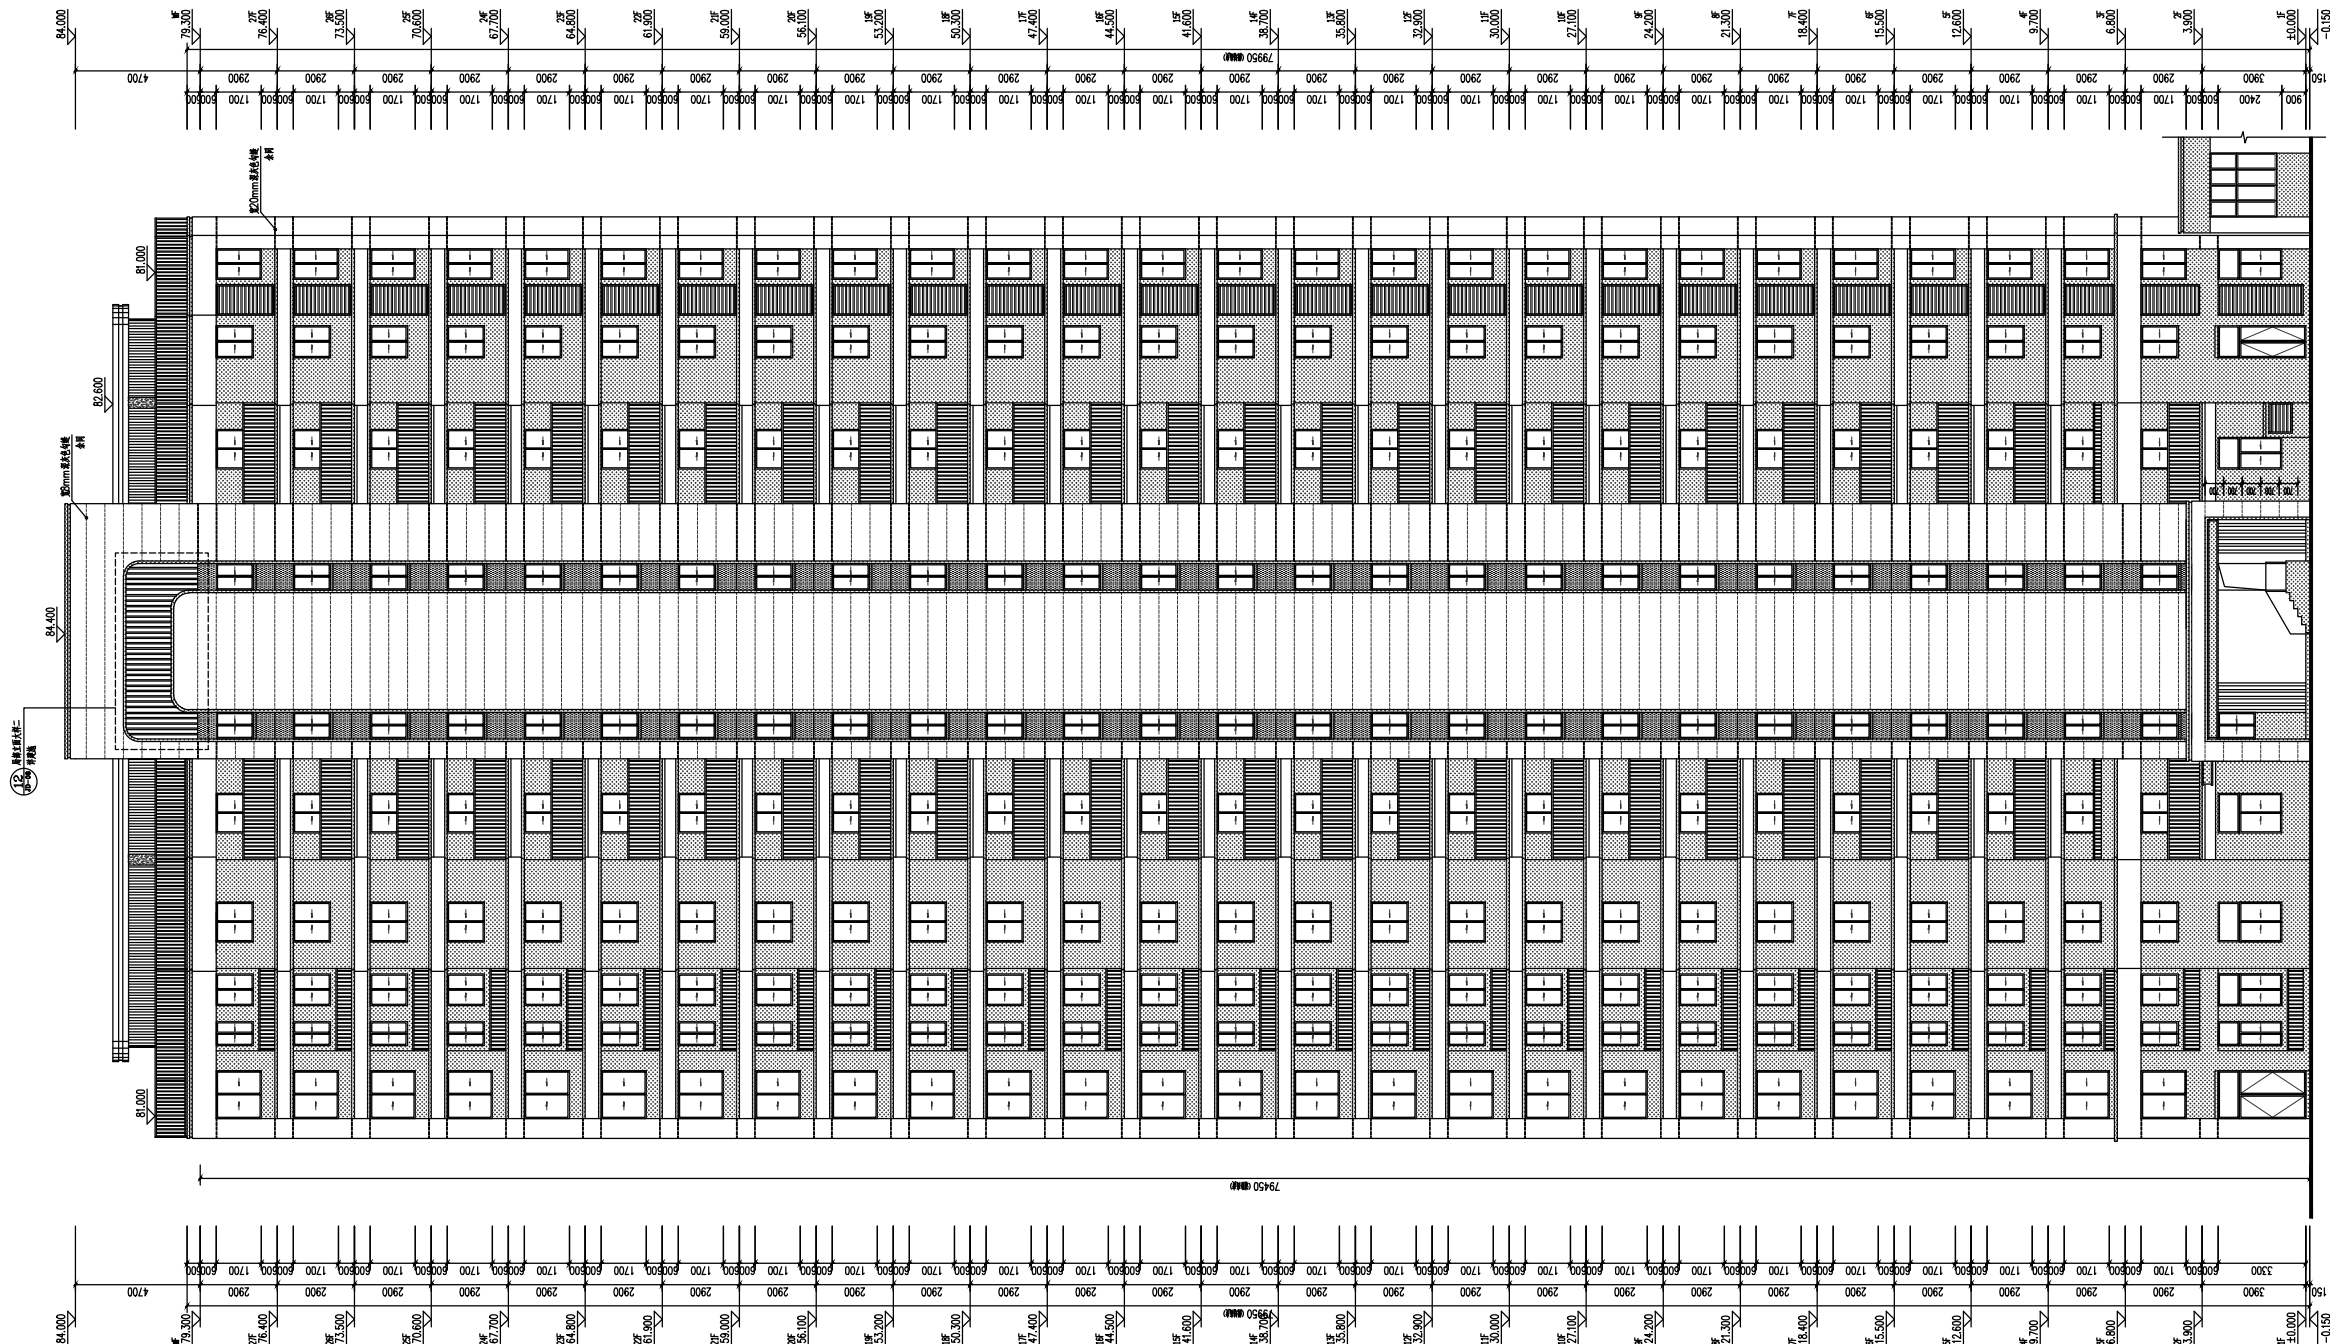

福建省工程勘察设计图纸专用章
中城建(福建)建筑设计研究院有限公司
范围 建筑工程
资质 等级 甲级 证号 A135006019
有效期至: 2030年02月14日

中华人民共和国一级注册建筑师
姓名: 郑天炳
注册号: 3500601-007
有效期: 至2027年07月13日

中华人民共和国一级注册建筑师
姓名: 黄华挺
注册号: 3500601-008
有效期: 至2026年4月

图例	材质
	浅灰色石材


图名	比例	日期
8#楼 ①~⑧轴立面图	1:500	2022.07
图例	方案	第一版
图号	日期	2022.07
图例	方案	第一版

ccba
中城建(福建)建筑设计
研究院有限公司
CHEN JIAN (FUJIAN) ARCHITECTURAL DESIGN
& RESEARCH INSTITUTE CO., LTD.
国家注册建筑师 证书号 A2500500416
No.0220500416 Class A of Architecture Design (CC)

备注
NOTES
1. 本图标注的施工量仅供参考, 不作为工程结算依据。


15#楼原批复立面：

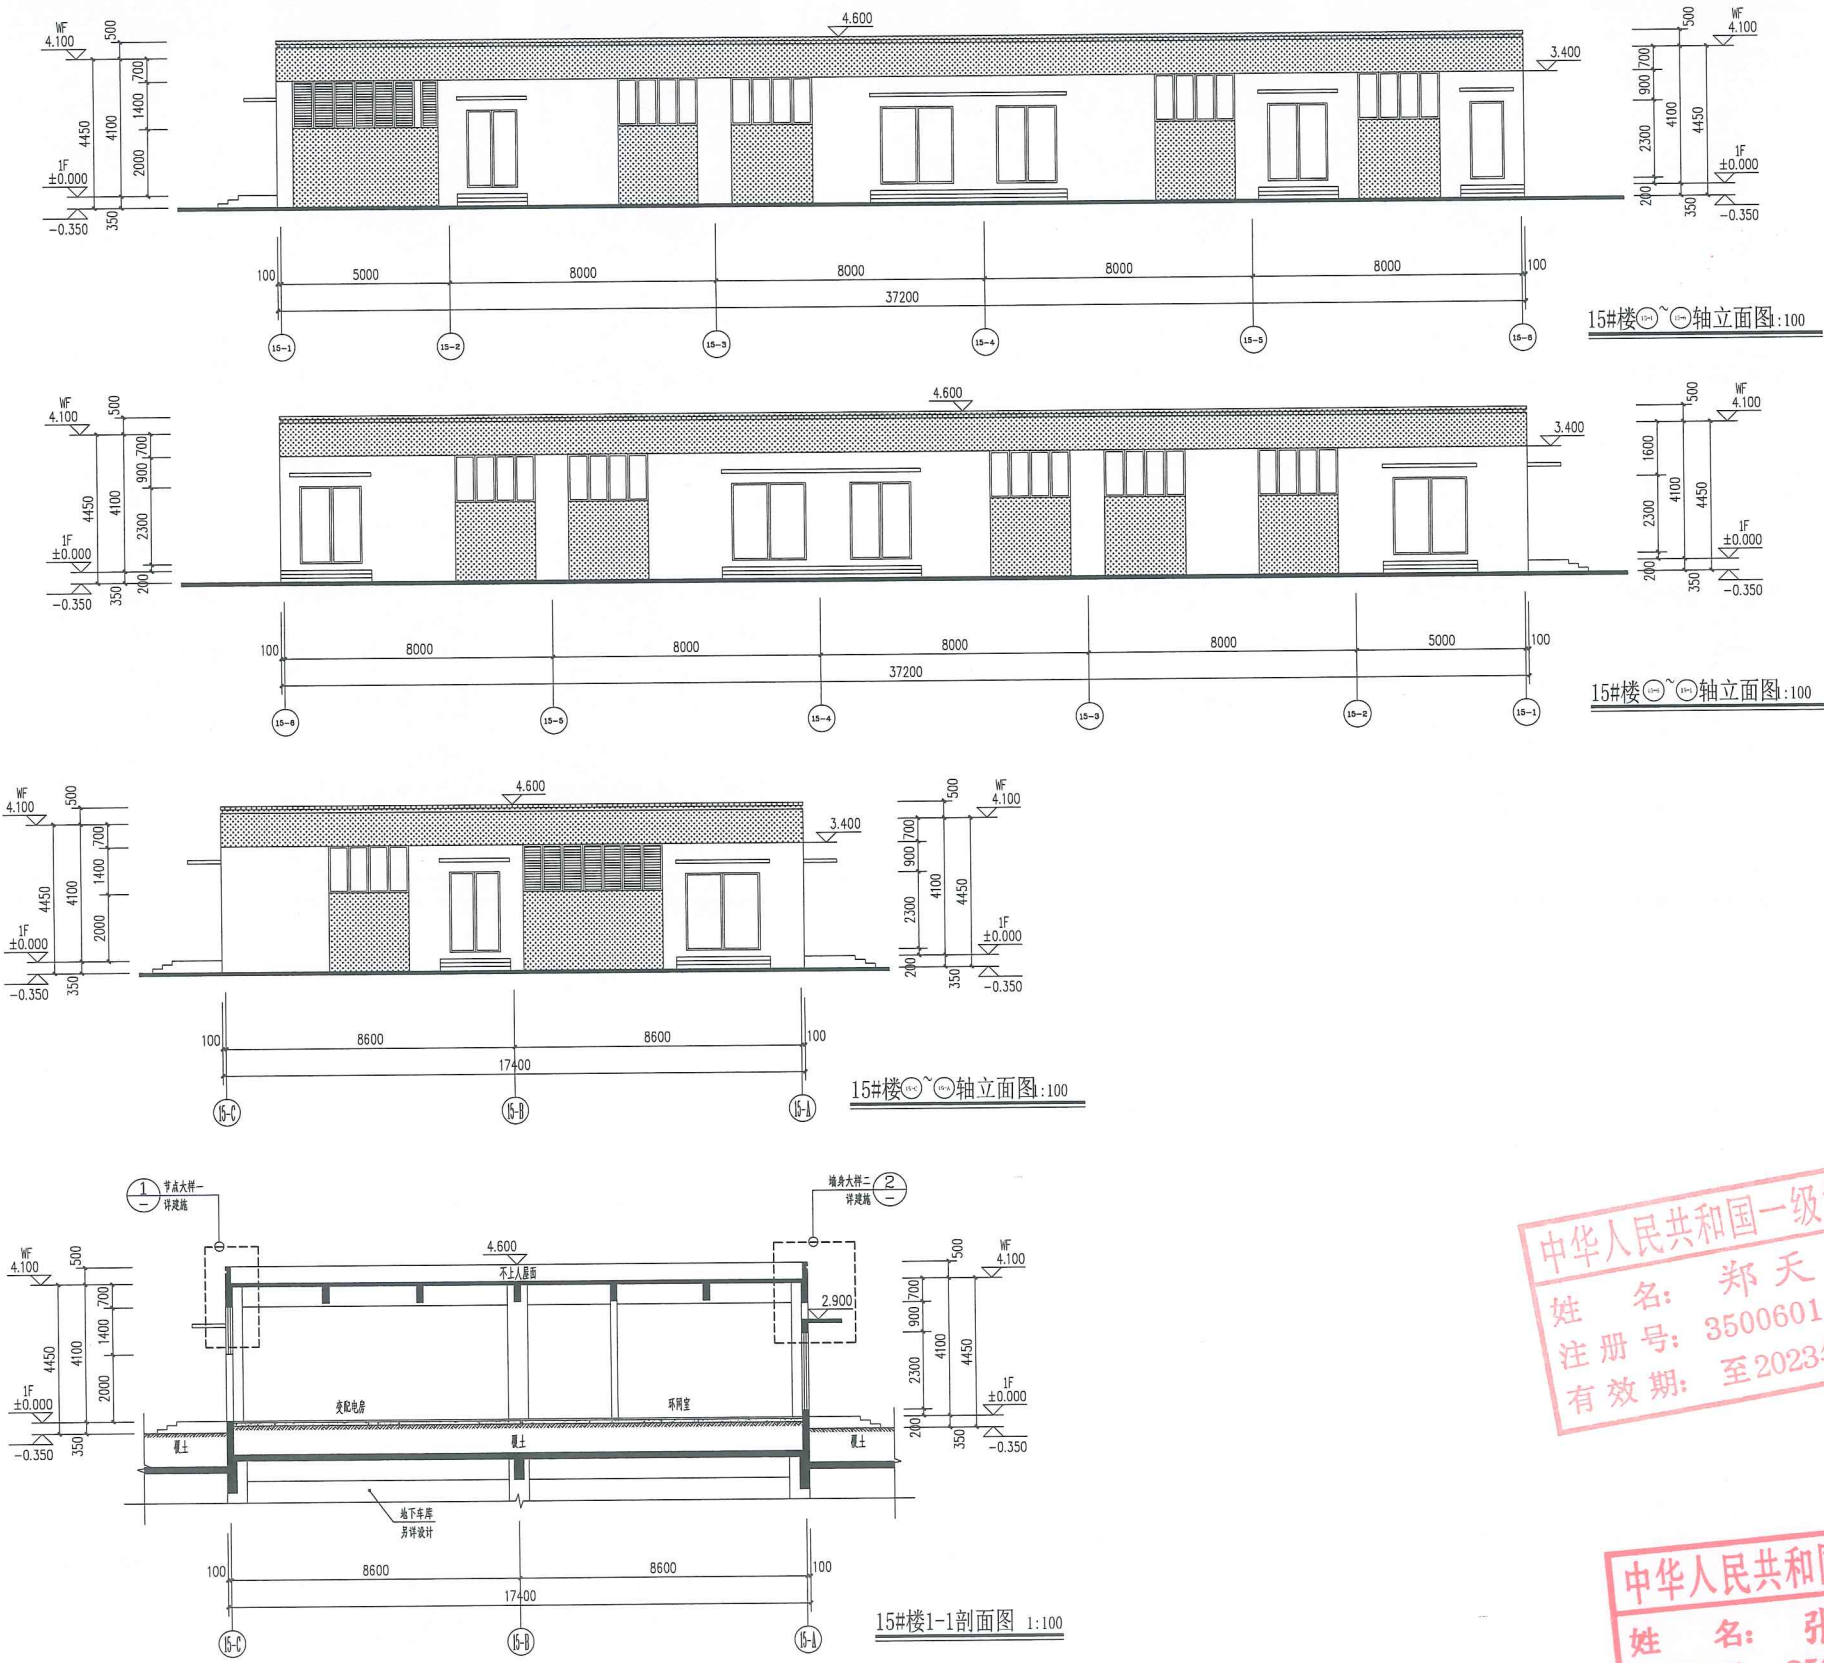

中华人民共和国一级注册建筑师
姓名：郑天炳
注册号：3500601-007
有效期：至2023年6月

中华人民共和国一级注册建筑师
姓名：张新宇
注册号：3500601-001
有效期：至2023年11月

ccba.

中城建（福建）建筑设计
研究院有限公司
CCB (FUJIAN) ARCHITECTURAL DESIGN
& RESEARCH INSTITUTE CO., LTD.
国家住建部甲级 证书号A235006016
No. A23500616 Class A of Architecture Design (PRC)

备注：
NOTES
1. 本图未经施工图审查和政府各职能部门审查不得用于施工。

施工图审查批准单位
CONSTRUCTION DRAWING CENSORED BY

施工图审查批准书证号
CONSTRUCTION DRAWING CERTIFICATE NO.

图纸专用章
DRAWING STAMP

注册建筑师执业章
REGISTERED ARCHITECT'S

注册结构师执业章
REGISTERED ENGINEER'S

版别 VERSION 备注 NOTES 日期 DATE

版本记录 VERSION REC

工程名称：
PROJECT NAME

马保村棚户区改造项目安置房地块
(福州高新区新马花园)

项目名称：
ITEM NAME

马保村棚户区改造项目安置房地块
(福州高新区新马花园)

建设单位：
CLIENT

榕发（福州）置业有限公司

审定
APPROVED BY

工程负责人
PROJECT CHIEF/ENGINEER

张新宇 郑天炳

专业负责人
SPECIALIST RESPONSIBLE

张新宇 郑天炳

审核
CHECKED BY

卢木兰 郑天炳

设计
DESIGNED BY

许忠途 郑天炳

制图
DRAWN BY

许忠途 郑天炳

图名：
SHEET NAME

15#楼①~②轴立面图

15#楼③~④轴立面图

15#楼⑤~⑥轴立面图

15#楼1-1剖面图

图别 方案 比例 1:100


图号 日期 2022.07

工程编号 J2021-25 版别


PROJECT NO. VERSION

地址：福建省福州市金山大道46号福建中城和小区1幢三层
电话总机：0591-87513443 87513444 87569746 传真：0591-87513735


15#楼实际施工立面：

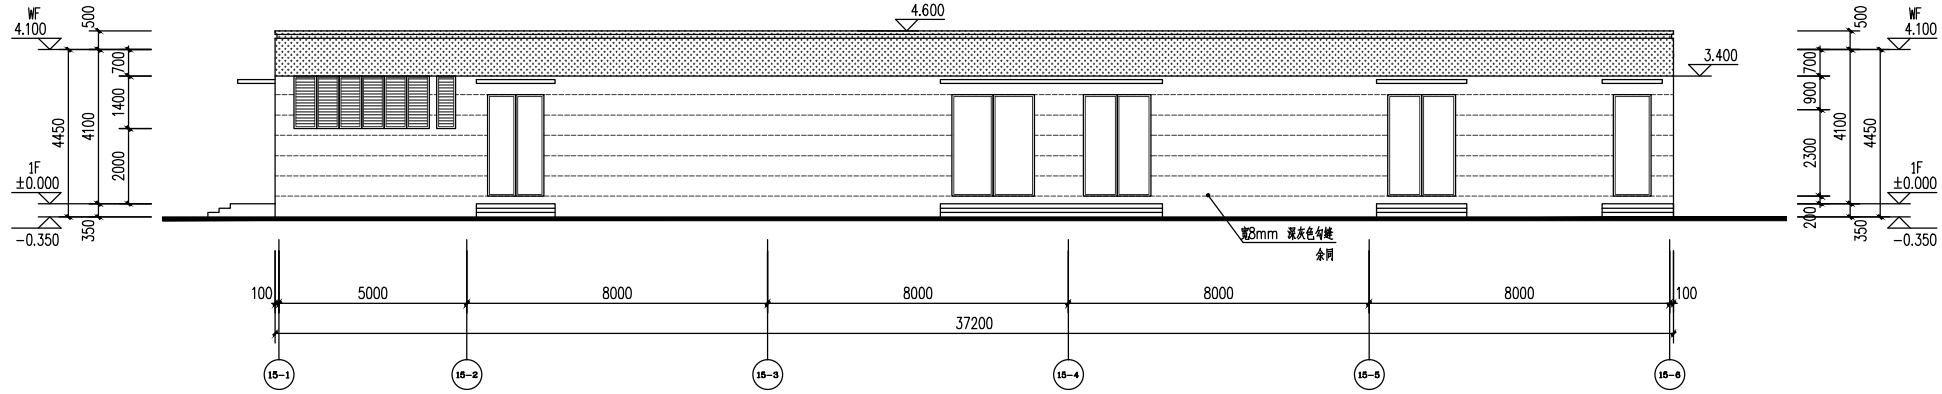


15#楼⑮-①轴立面图 1:100

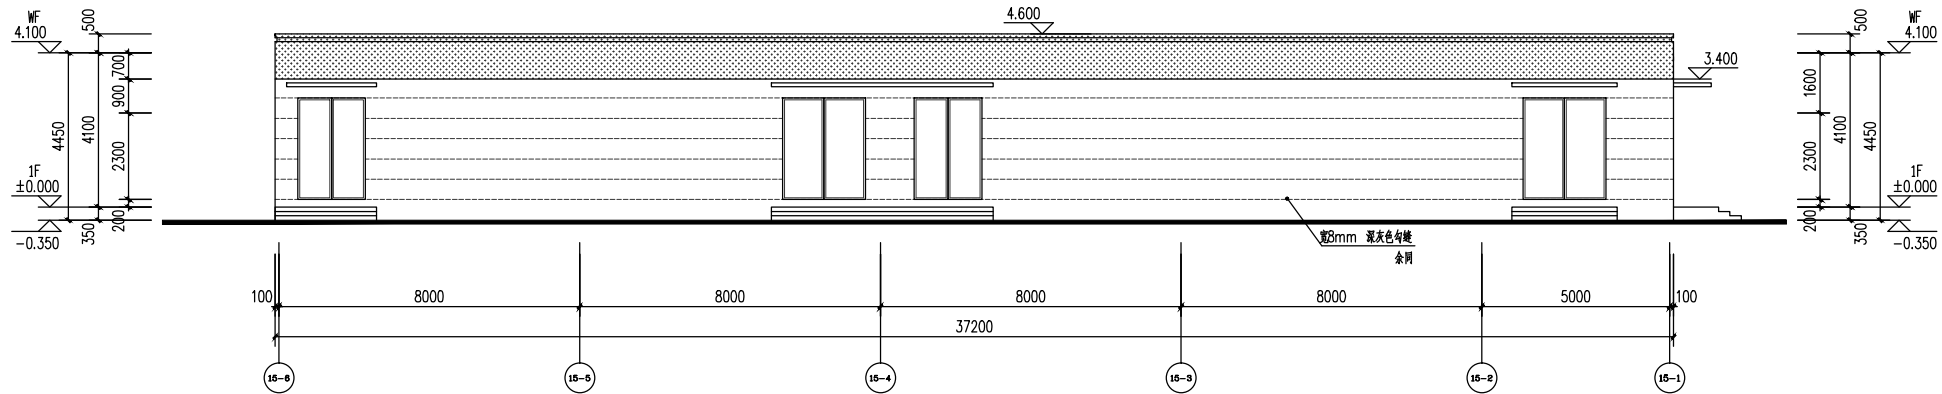

15#楼⑮-②轴立面图 1:100

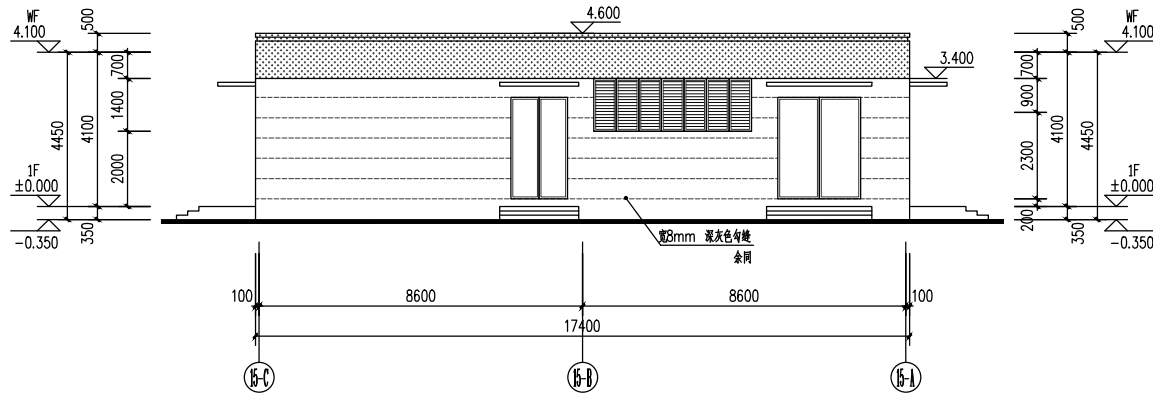

15#楼⑮-③轴立面图 1:100

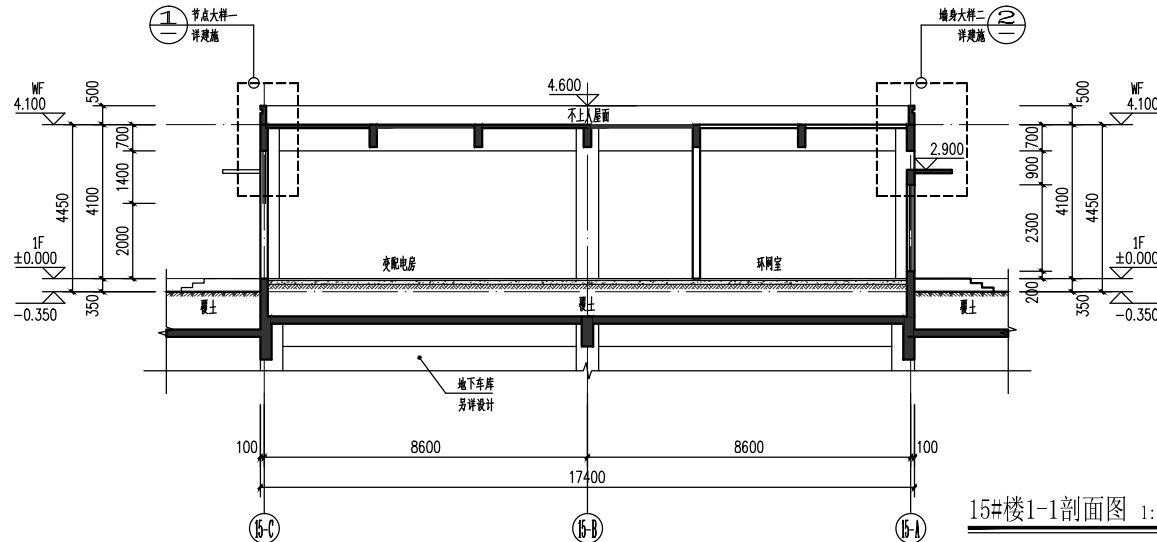

15#楼1-1剖面图 1:100

图例	材质
	浅灰色真石漆
	米白色真石漆
	深灰色铝方通
	深灰色百叶
	浅咖色真石漆
	深灰色金属漆

ccba

中城建（福建）建筑设计研究院有限公司

CCB (FUJIAN) ARCHITECTURAL DESIGN & RESEARCH INSTITUTE CO., LTD.

国家住建部甲级 证书号A235006016
No. A235006016 Class A of Architecture Design(PRC)

备注：
NOTES

1、本图纸未经施工图审查和政府各职能部门审查不得用于施工。

施工图审查批准单位
CONSTRUCTION DRAWING CENSORED BY

施工图审查批准书证号
CONSTRUCTION DRAWING CERTIFICATE NO.

福建省工程勘察设计图纸专用章

中城建（福建）建筑设计研究院有限公司

范围：建筑工程

资质等级：甲级 证号：A135006019

有效期至：2030年02月14日

中华人民共和国一级注册建筑师

注册结构师执业章

姓名：郑天炳

注册号：3500601-007

有效期：至2027年05月13日

中华人民共和国一级注册建筑师

姓名：黄华挺

注册号：3500601-008

有效期：至2026年4月

项目名称：
ITEM NAME

马保村棚户区改造项目安置地块
(福州高新区新马花园)

建设单位：
CLIENT

裕发（福州）置业有限公司

审定 AUTHORIZED BY	工程负责人 PROJECT CHIEF MANAGER	黄华挺 郑天炳
专业负责人 SPECIALIST RESPONSIBLE BY	审核 CHECKED BY	黄华挺 郑天炳
设计 DESIGNED BY	制图 DRAWN BY	许忠途

图名：
SHEET NAME

15#楼立面图
15#楼剖面图

图别 PHASE	方案	比例 SCALE	1:500
图号 NO.		日期 DATE	2022.07
工程编号 PROJECT NO.	J2021-25	版别 VERSION	第一版

电话总机：0591-87513443 87512444 87566946 传真：0591-87517373