
[illegible]

福建省工程勘察设计图纸专用章
福州市规划设计研究院集团有限公司
资质等级: 甲级 证号: A235005984
有效期至: 2024年04月16日

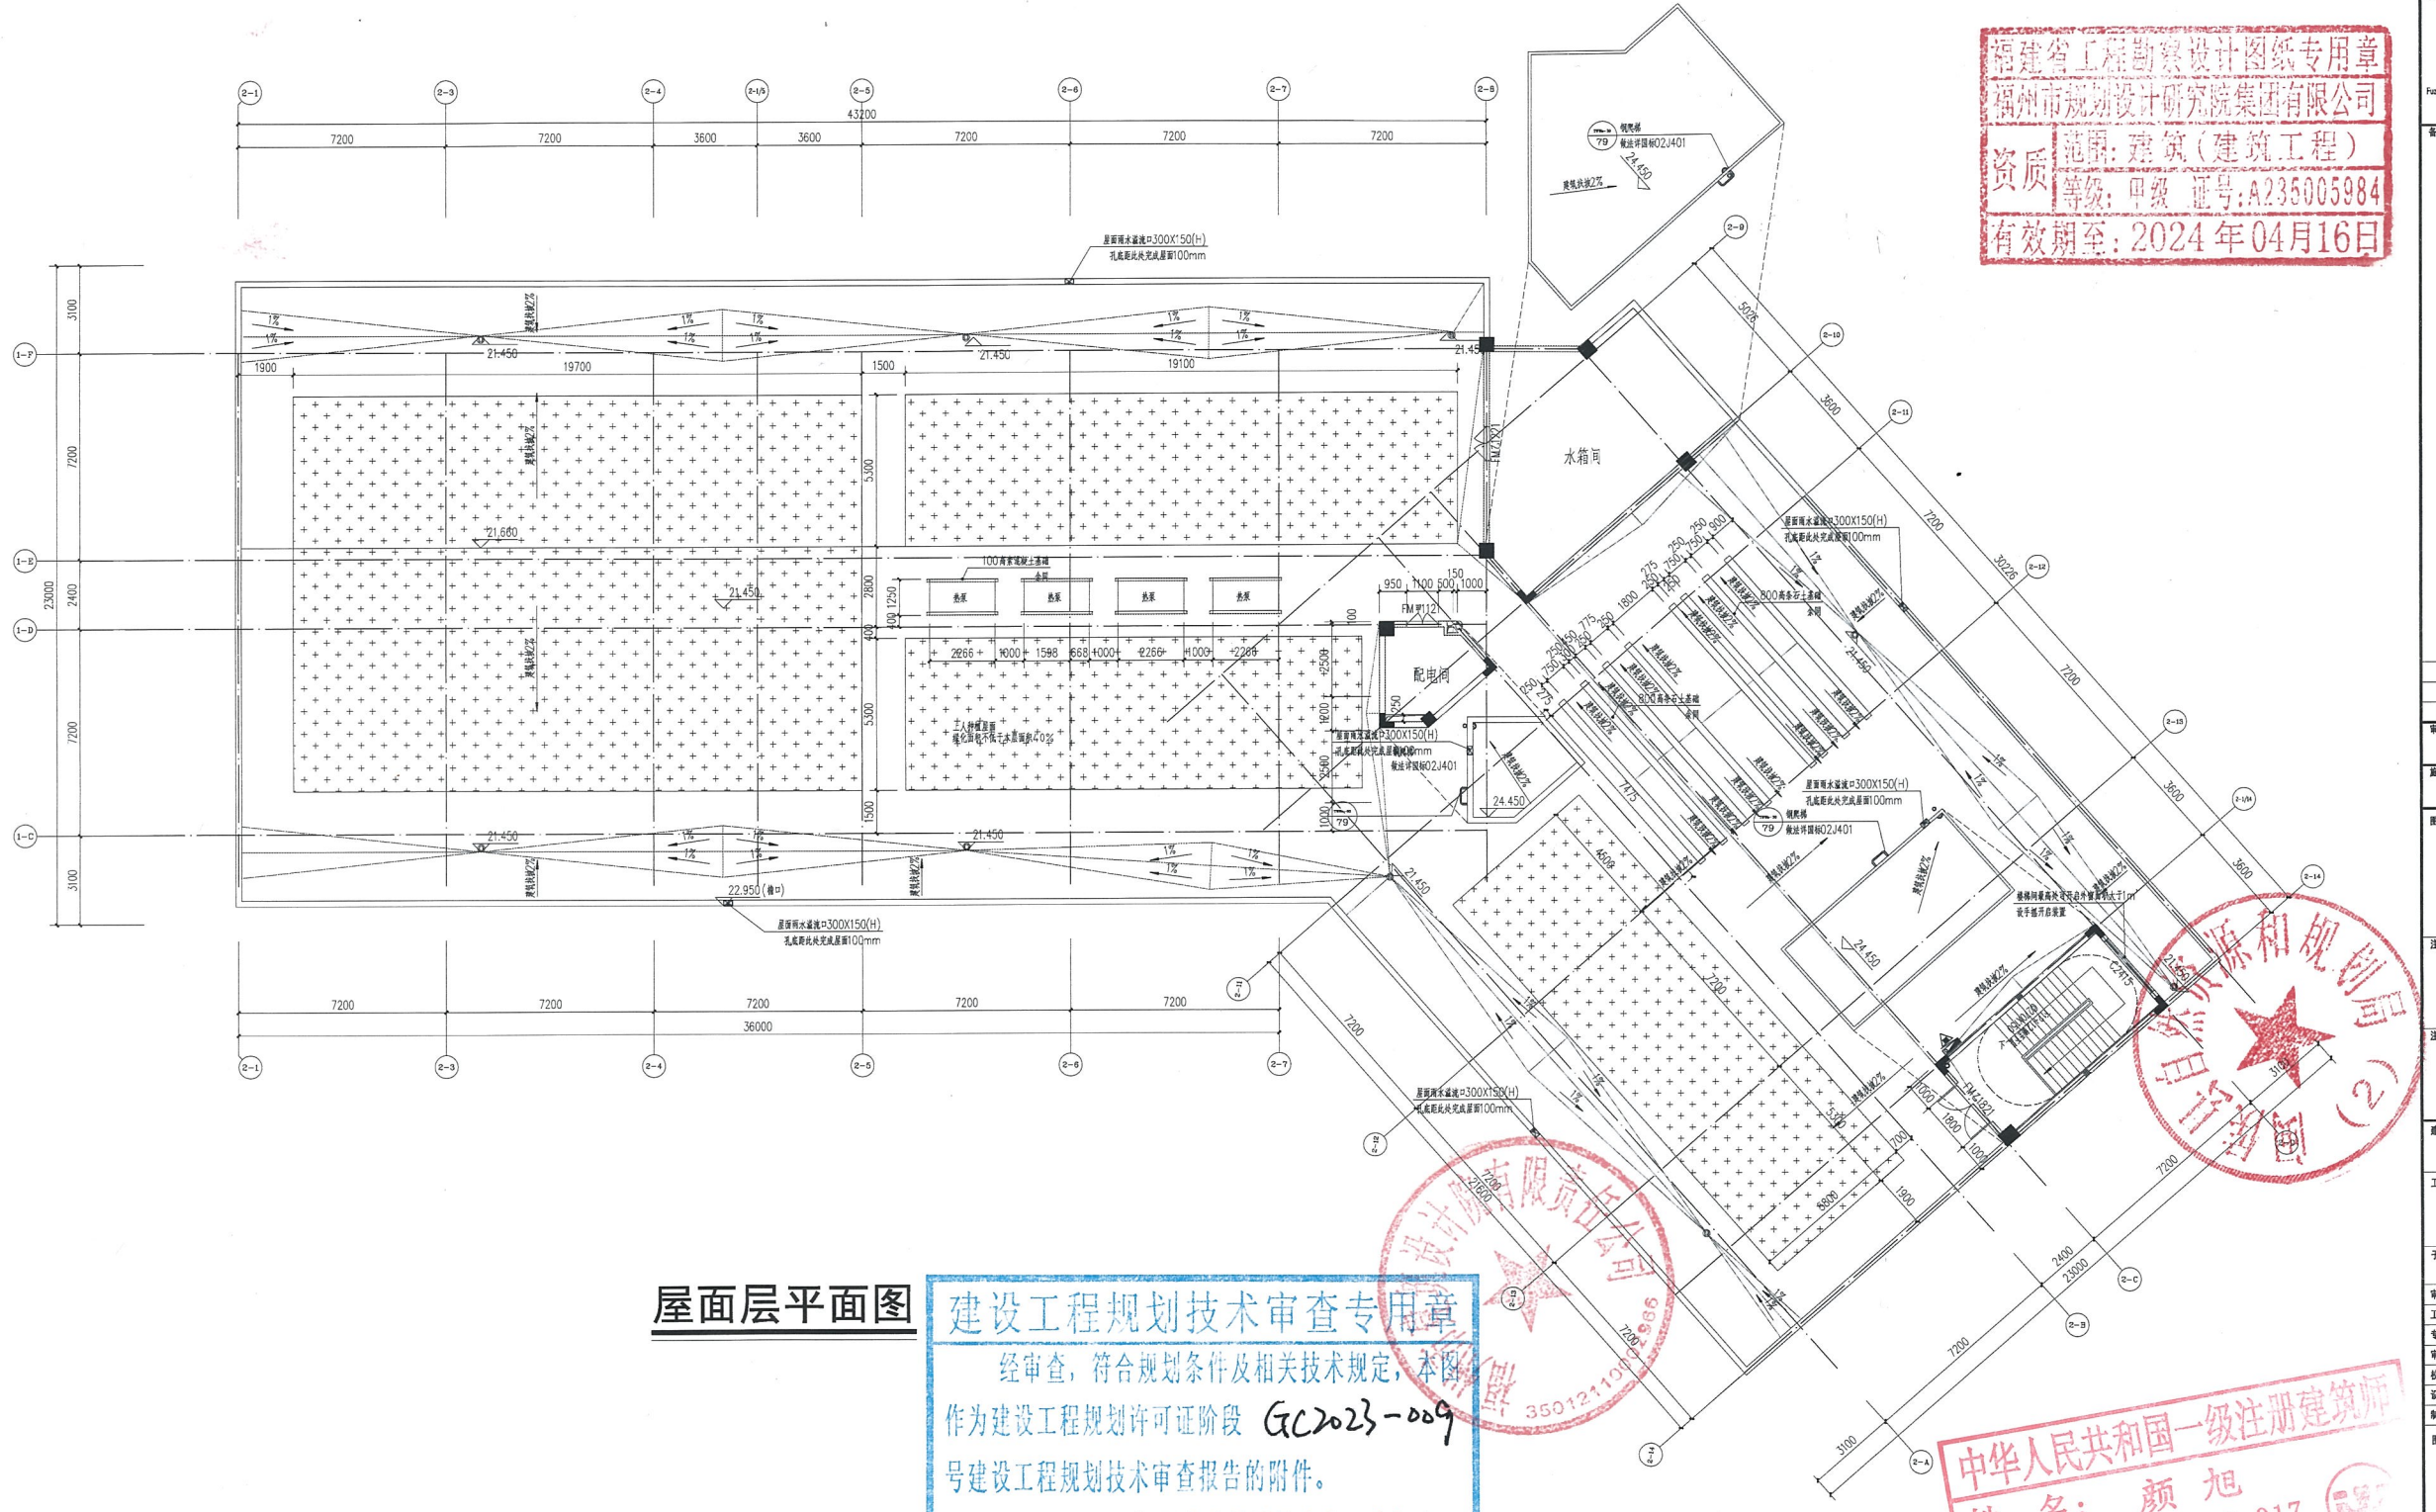

屋面层平面图

建设工程规划技术审查专用章
经审查,符合规划条件及相关技术规定,本图
作为建设工程规划许可证阶段 GC2023-009
号建设工程规划技术审查报告的附件。
福州市建筑设计院有限责任公司
2023年10月3日

中华人民共和国一级注册建筑师
姓名: 颜旭
注册号: 3500598-017
有效期至: 至2025年4月

2023.03.13	第一版第二修		
审查批准单位：			
施工图审查批准证书号：			
图纸专用章			
注册建筑师执业章			
注册结构师执业章			
建设单位：			
闽江师范高等专科学校			
工程名称：			
闽江师范二期（金马保中小学）			
子项名称：			
5#宿舍食堂			
图 名：			
屋面层平面图			
工程编号	2017-建联-001	图 别	建筑
图 号	P-06		