




工程编号	2017-建筑-001	
图 别	建施	
图 号	P-03	

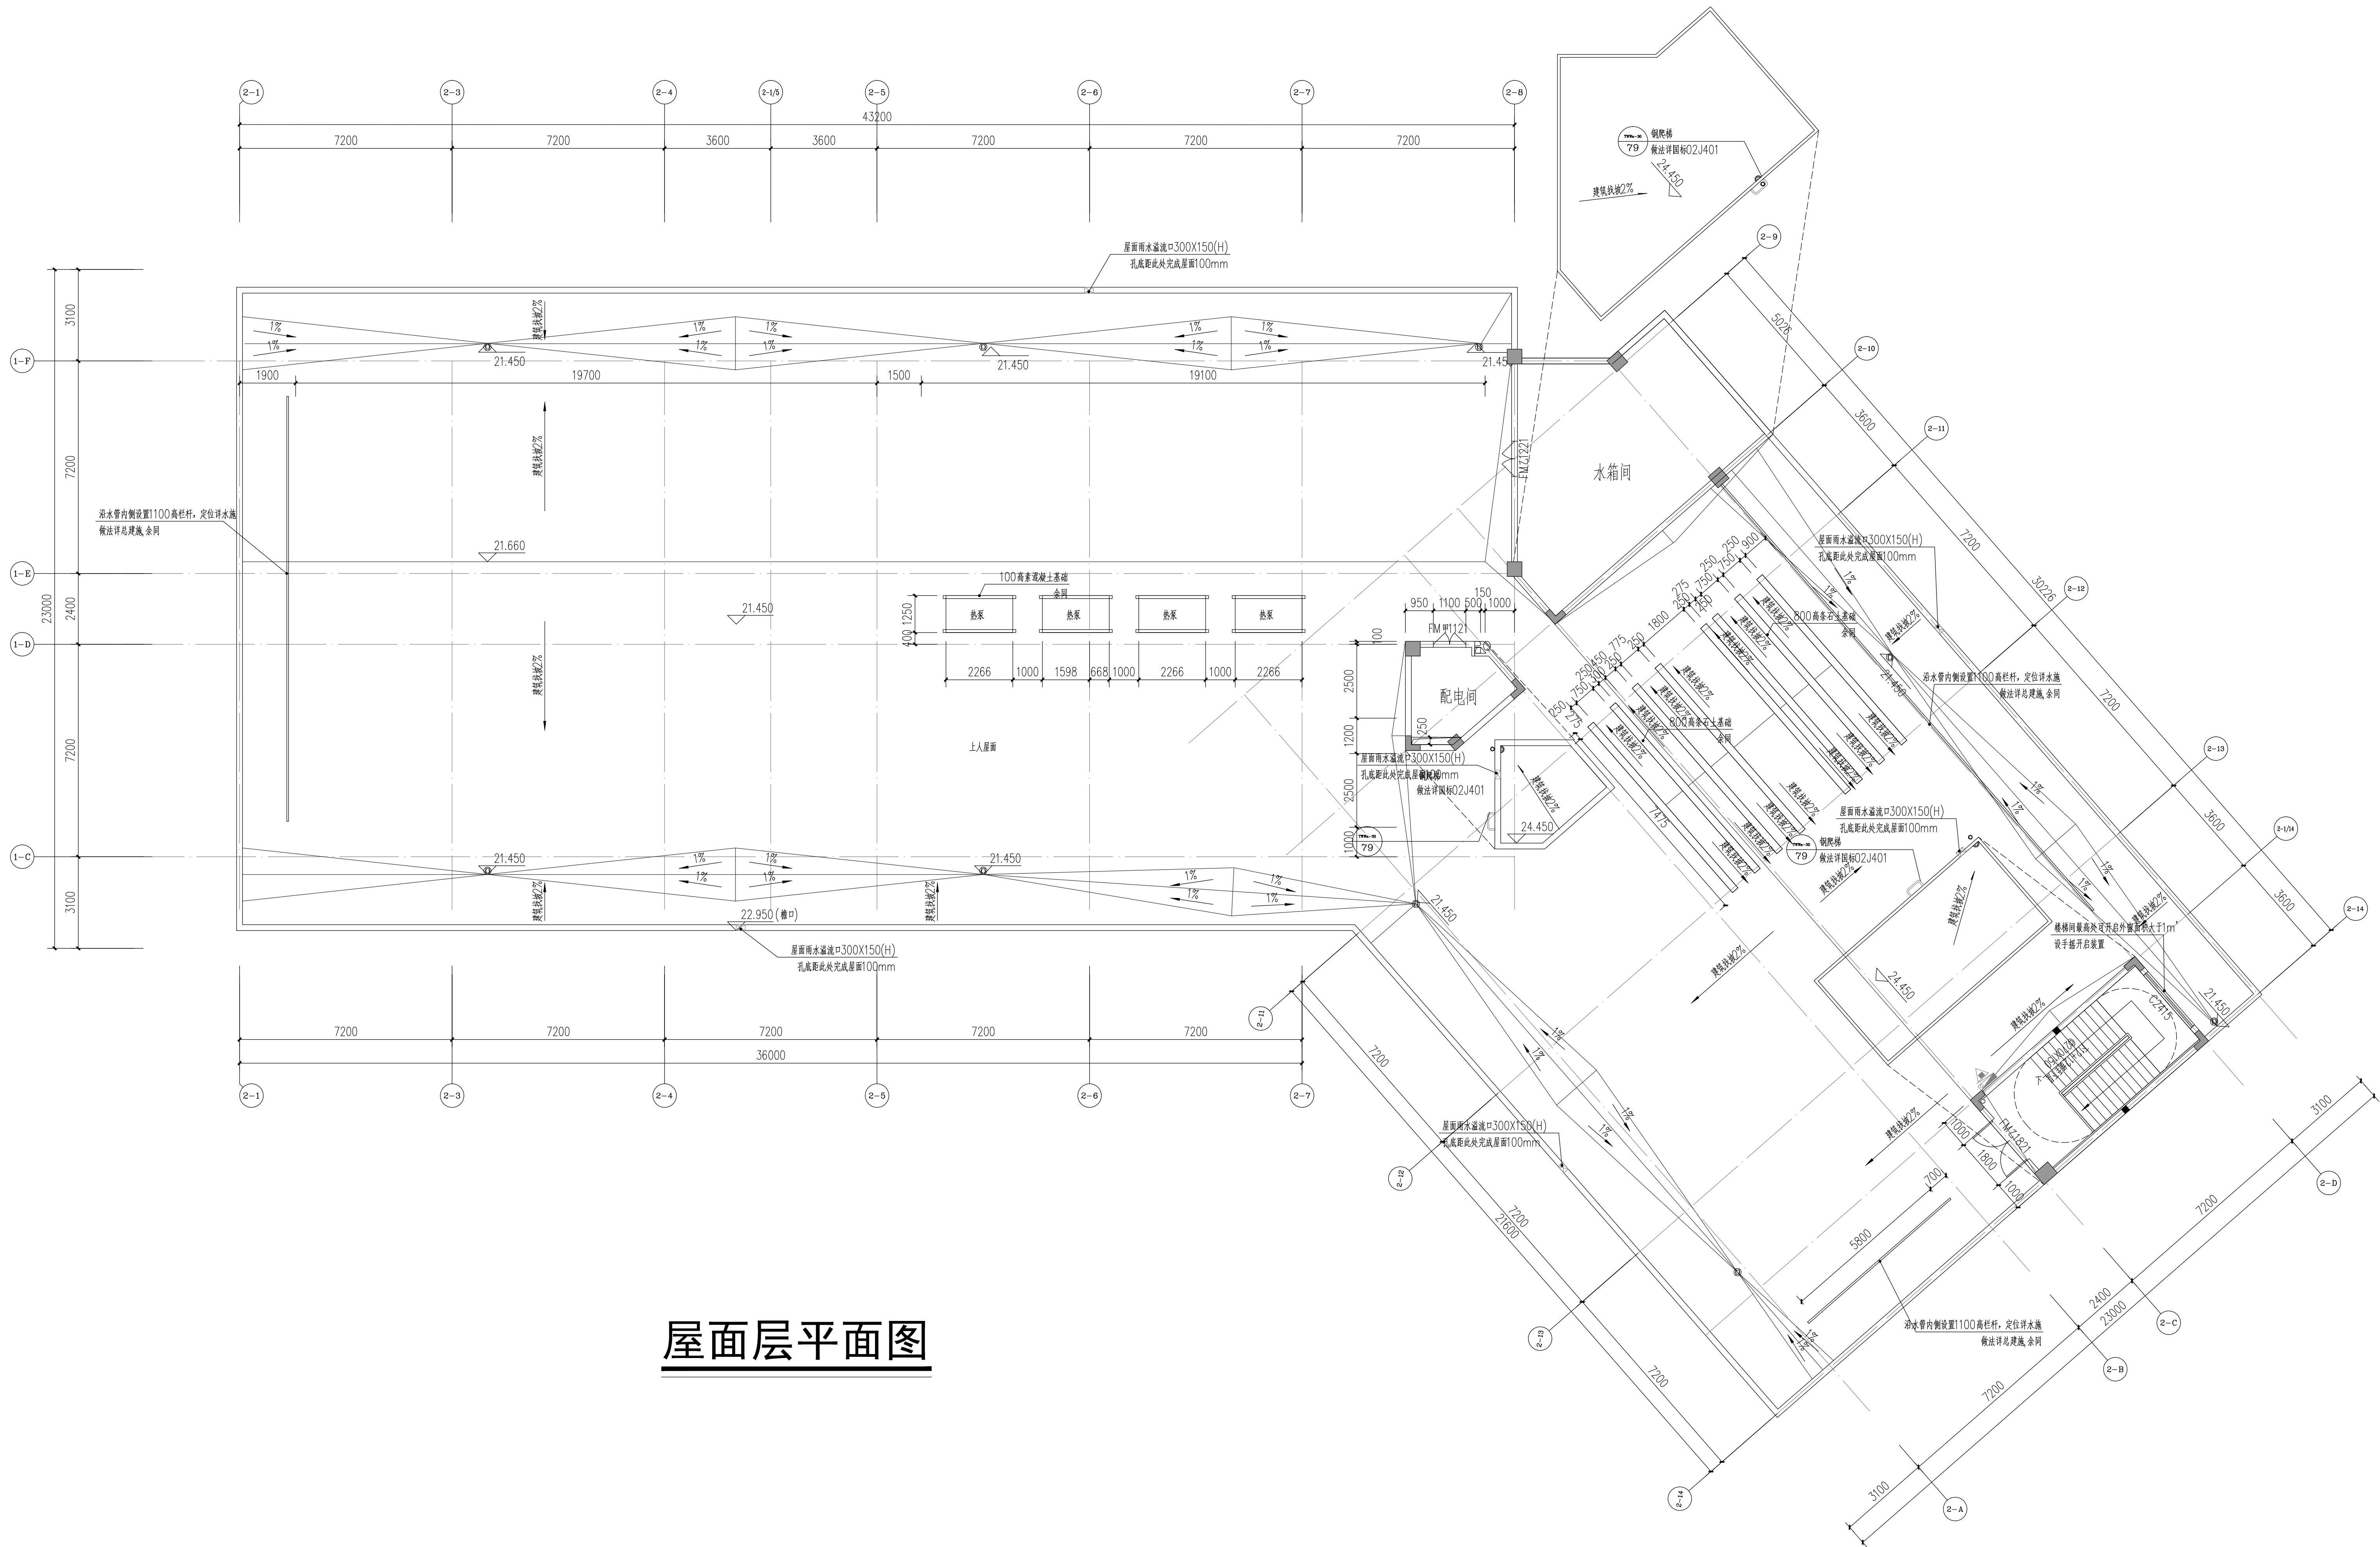

屋面层平面图