


中华人民共和国一级注册建筑师
姓名：陈世英
注册号：3500041-001
有效期：至2026年11月7日

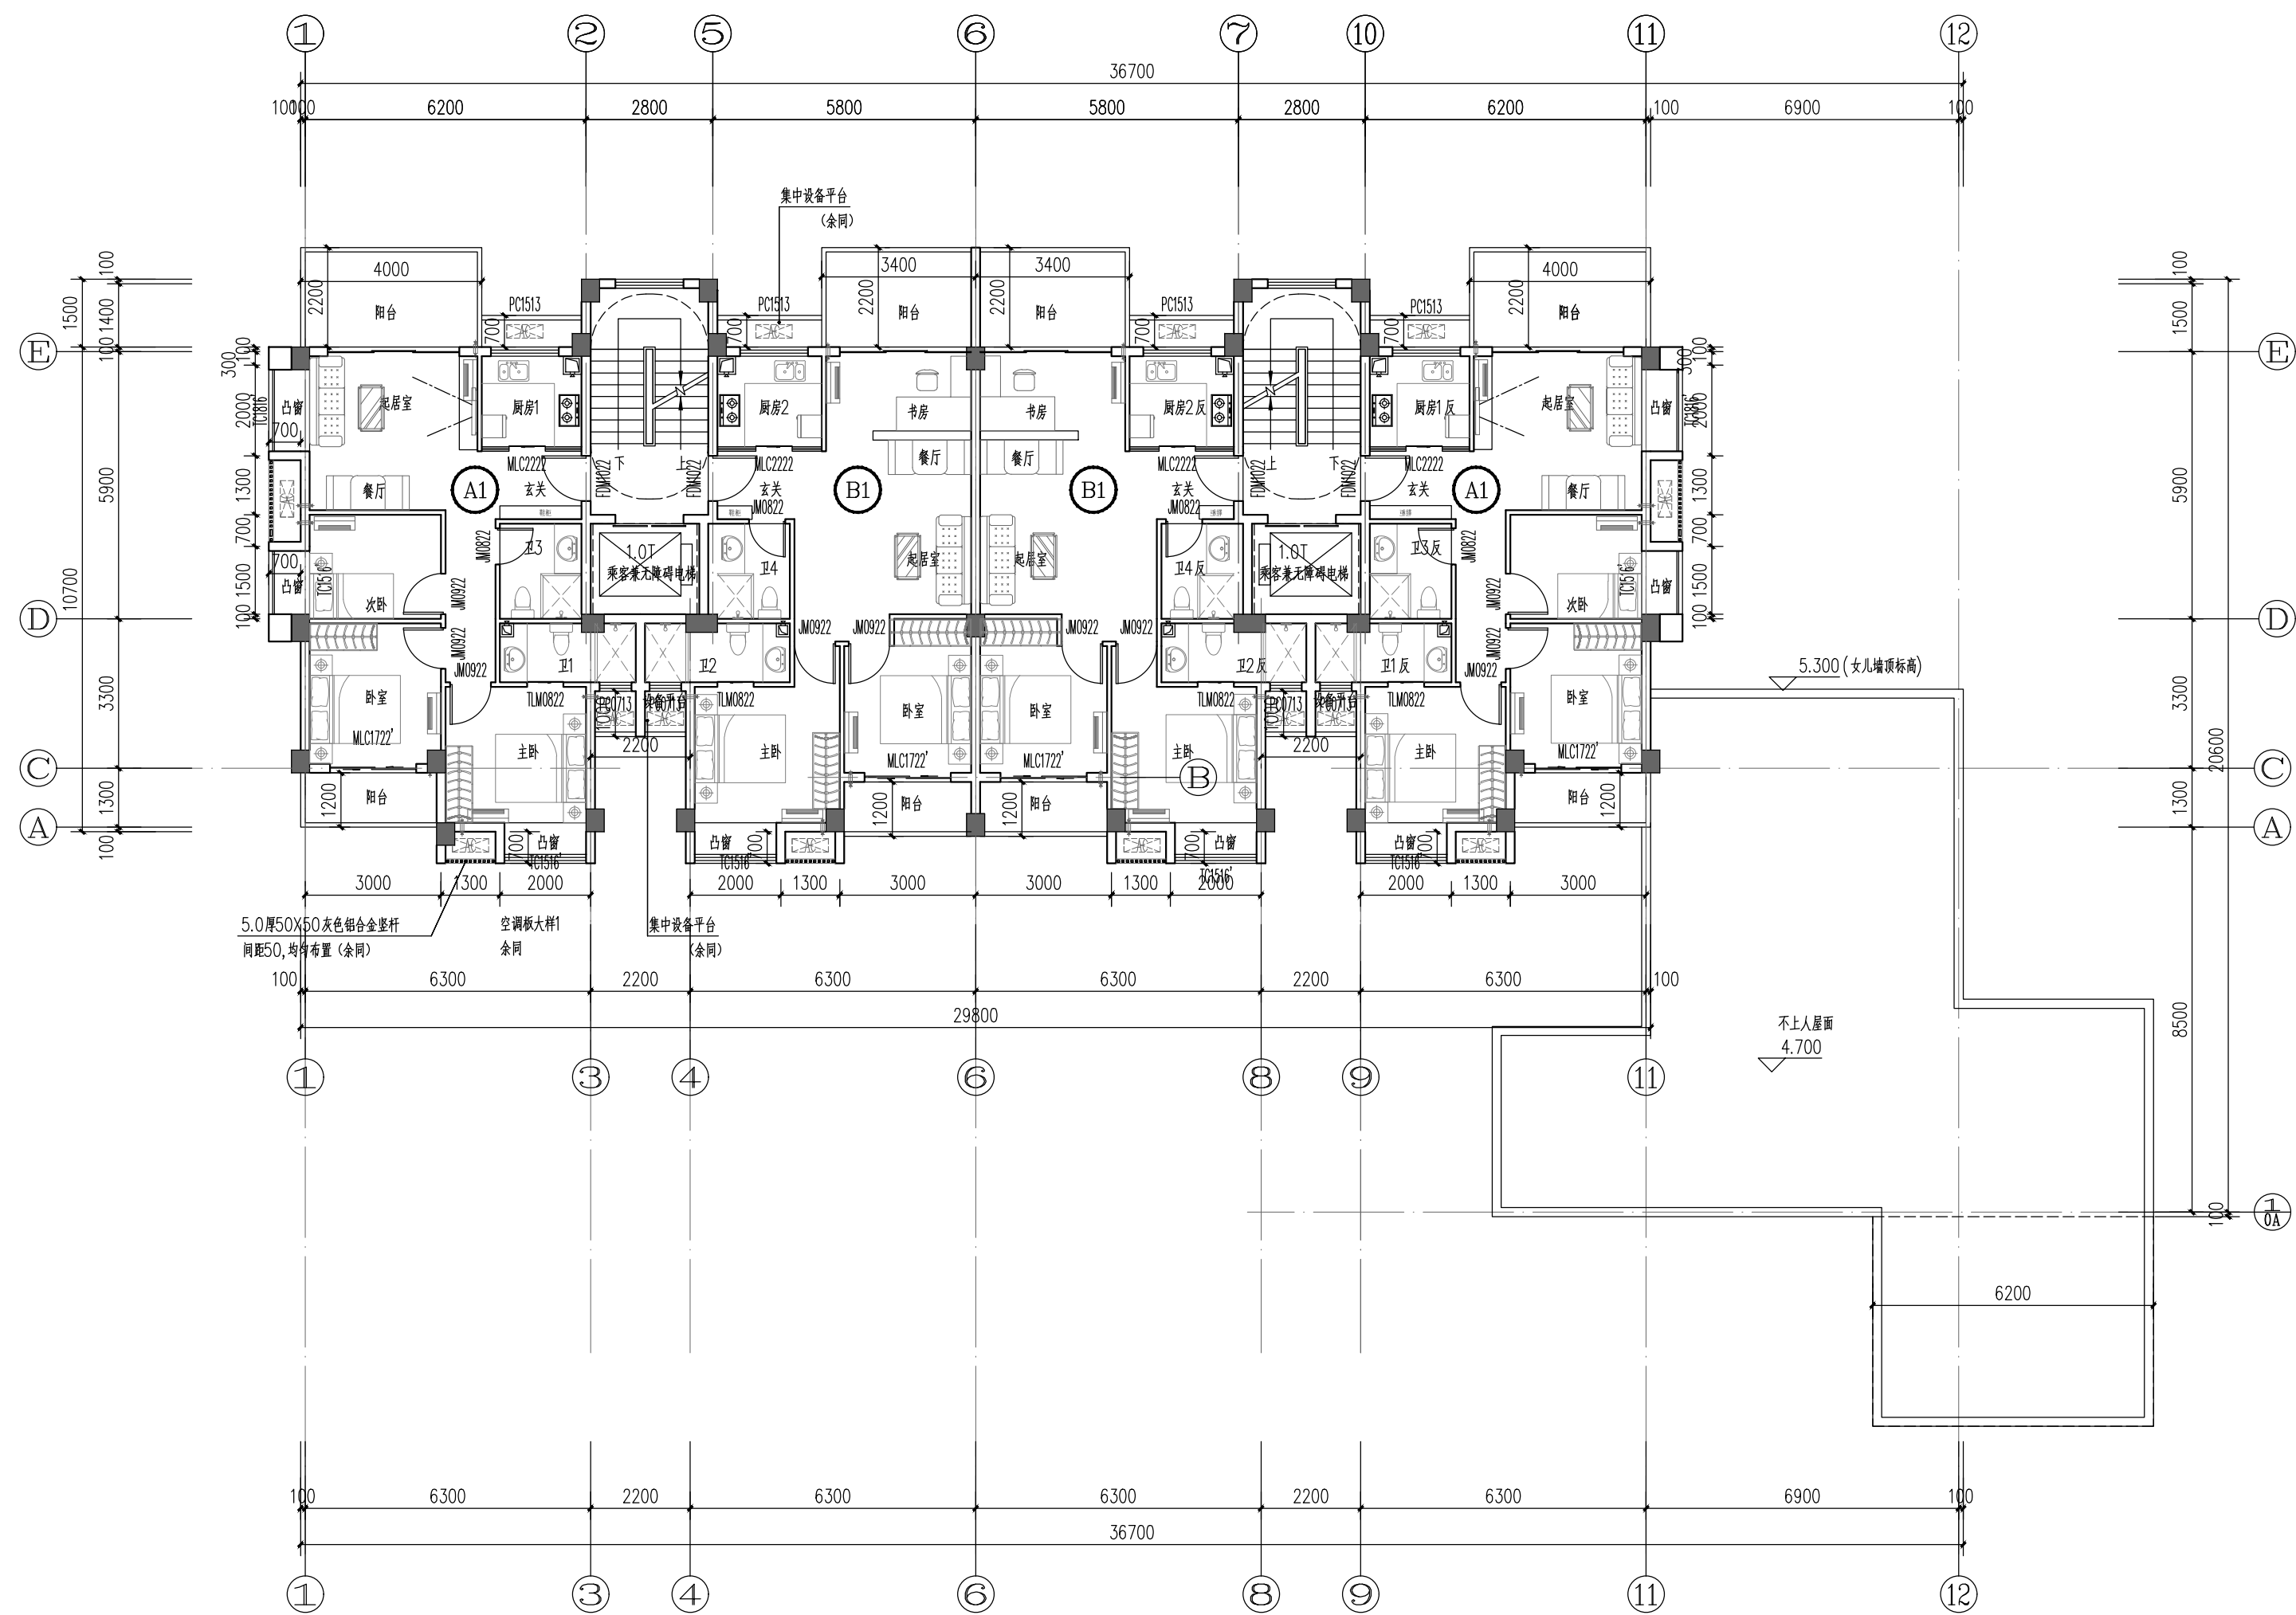

2#楼二层平面

注: 本层建筑面积330.15m², 计容建筑面积330.15m²。

福建省工程勘察设计图纸专用章
福建省集泰建筑设计有限公司
范围: 建筑工程
资质等级: 甲级 证号: A135000411
有效期至: 2028年12月11日

中华人民共和国一级注册建筑师
姓名: 陈世英
注册号: 3500041-001
有效期: 至2026年1月7日