


专业	姓名	日期	专业	姓名	日期
建筑			建筑		
结构			结构		
给排水			给排水		

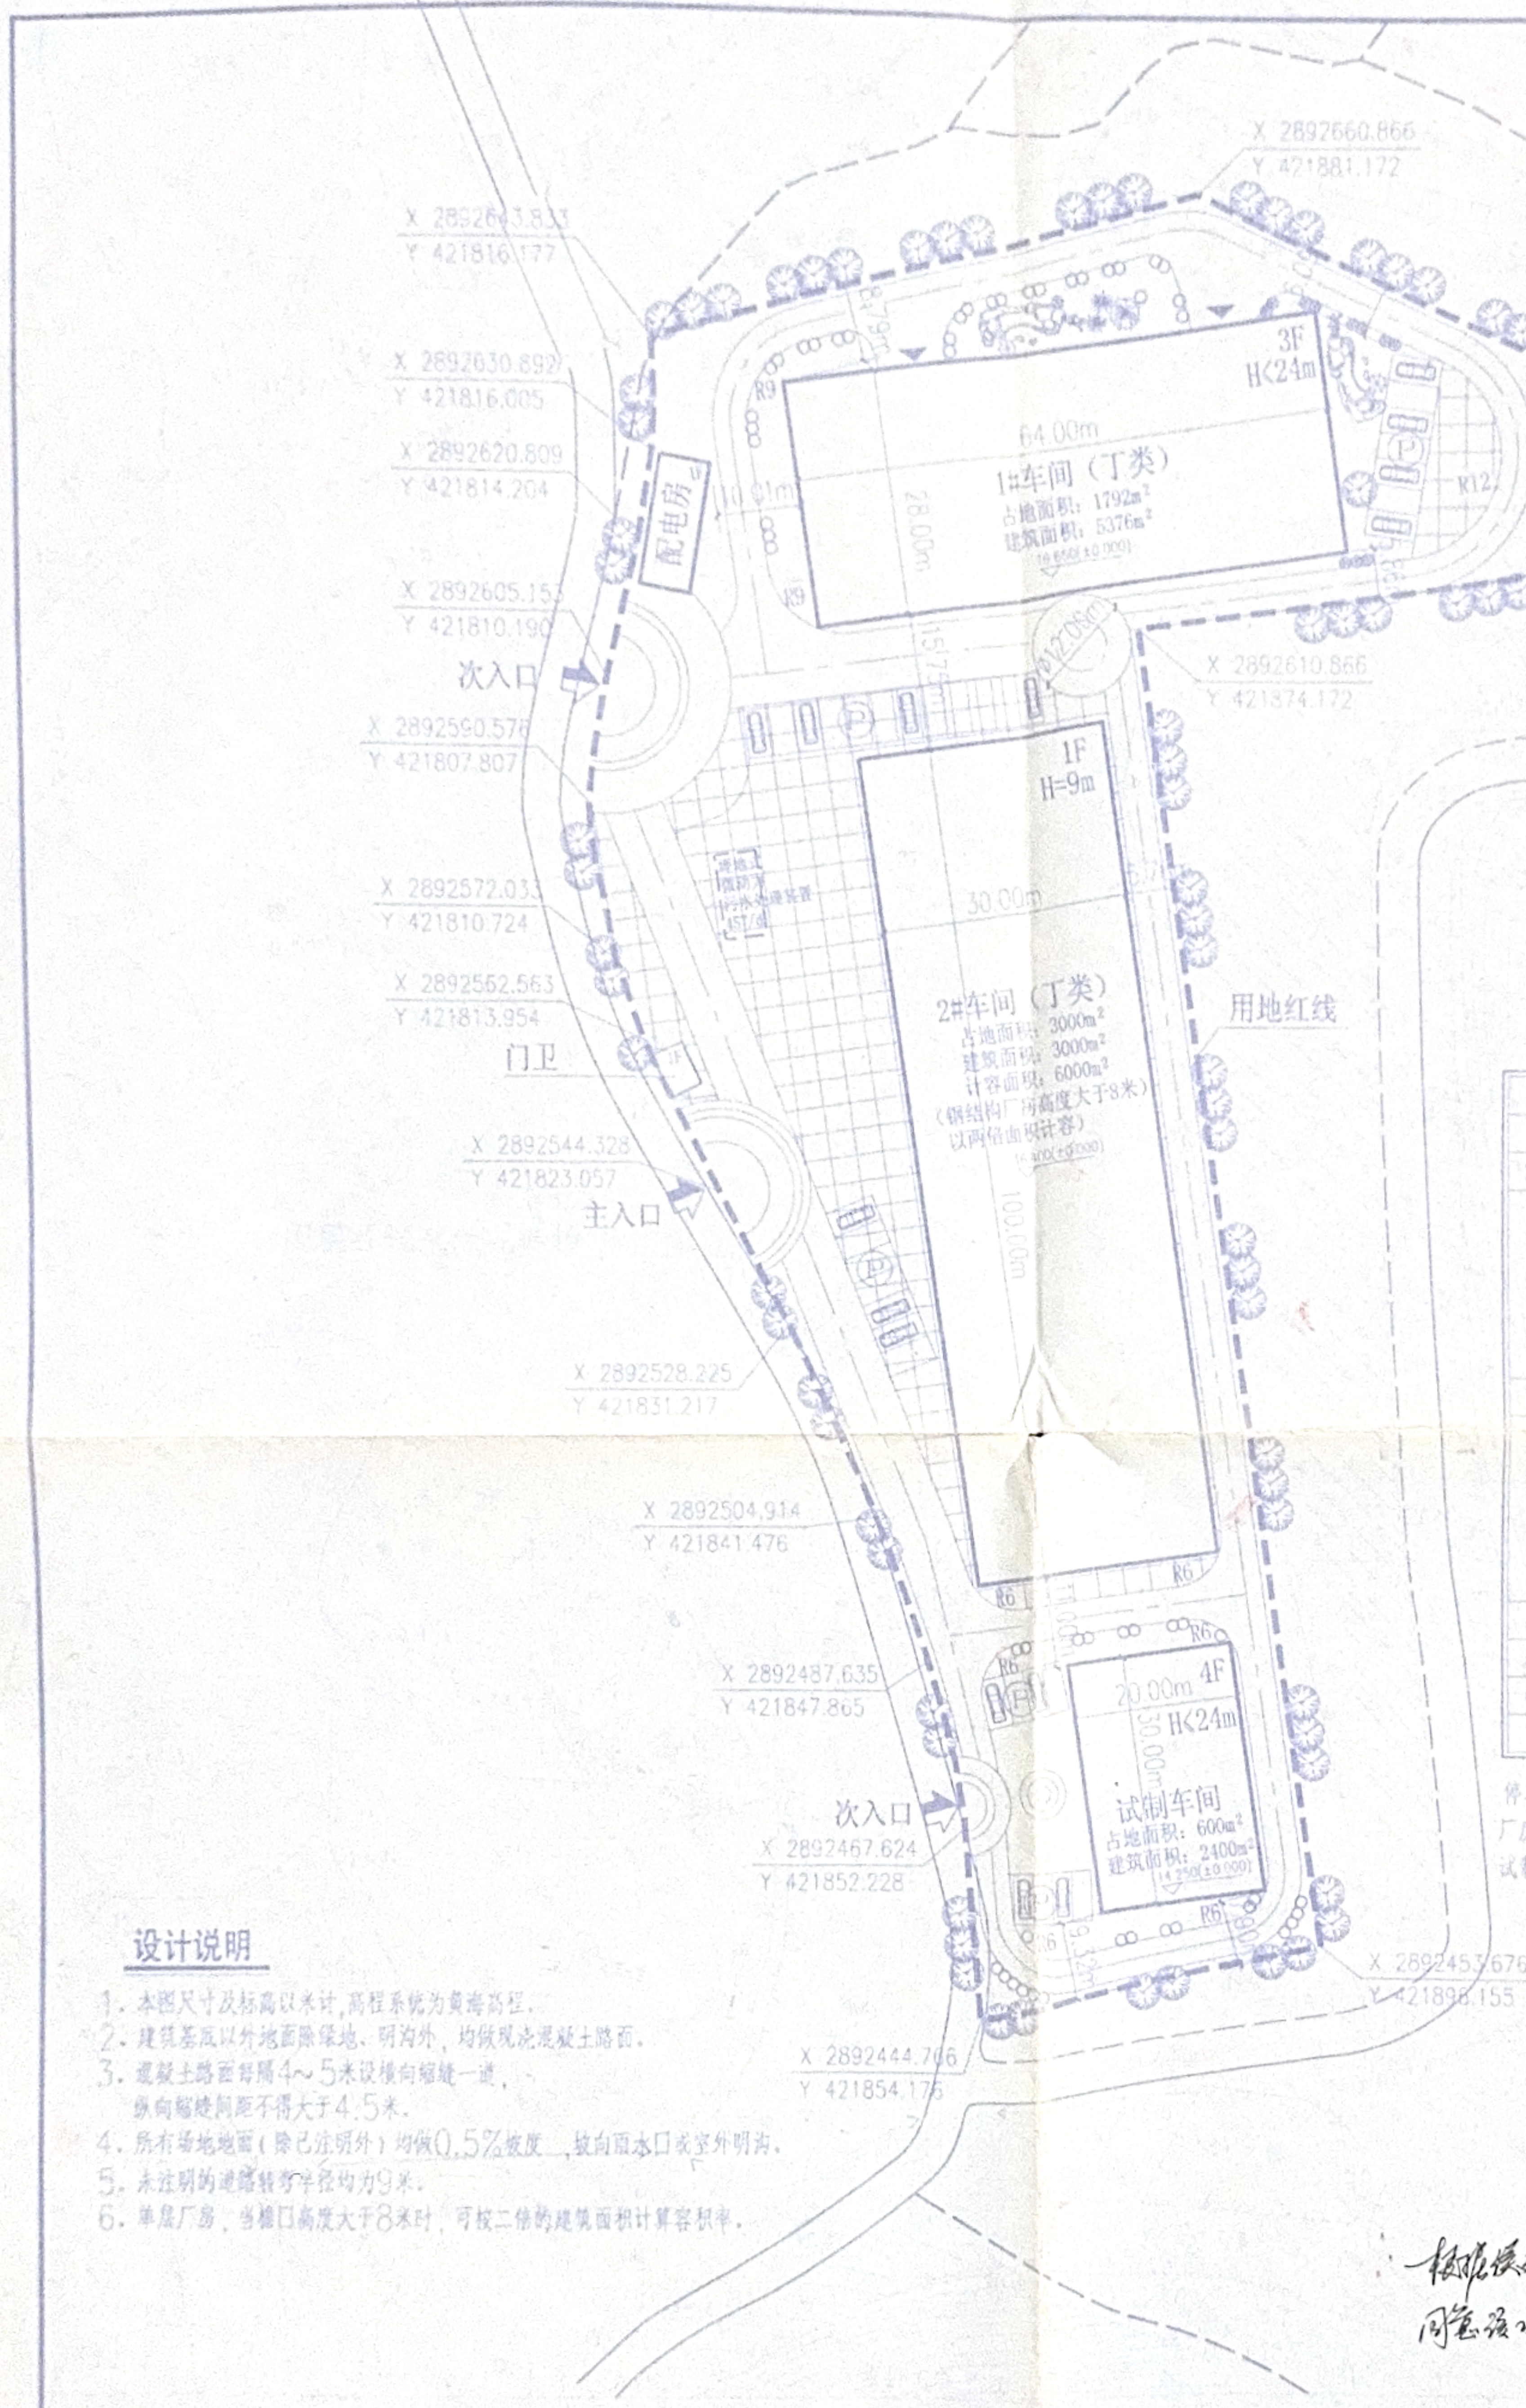

技术经济指标

1	总征占地面积	13200m² (合19.8亩)
	用地面积	13200m² (合19.8亩)
2	建筑占地面积	5504.08m²
	1#车间	1792m²
	2#车间	3000m²
	试制车间	600m²
	门卫	22.08m²
	配电房	90m²
3	总建筑面积	10888.08m²
	1#车间	5376m²
	2#车间	3000m² (计容面积: 6000m²)
	试制车间	2400m²
	门卫	22.08m²
	配电房	90m²
4	计容面积	13888.08m²
5	建筑密度	41.70%
6	容积率	1.05
7	绿地率	18.0%


停车位计算:
 厂房配建机动车停车位为: $8376 \times 0.3 / 100 = 26$ 辆
 试制车间配建机动车停车位为: $2400 \times 0.3 / 100 = 8$ 辆

设计说明

1. 本图尺寸及标高以米计, 高程系统为黄海高程。
2. 建筑基底以外地面除绿地、明沟外, 均做现浇混凝土路面。
3. 道路路面每隔4~5米设横向伸缩缝一道, 纵向伸缩缝间距不得大于4.5米。
4. 所有场地地面(除已注明外)均做0.5%坡度, 坡向雨水口或室外明沟。
5. 未注明的道路转弯半径均为9米。
6. 单层厂房, 当檐口高度大于8米时, 可按二倍的建筑面积计算容积率。

总平面图 1: 600

 同意该项目建设规划方案

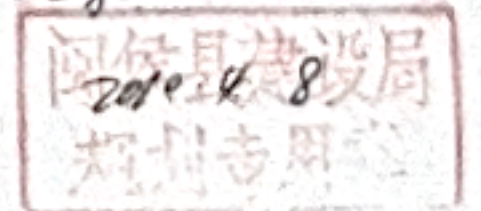


