


# 建筑基底、绿化占地及停车位略图

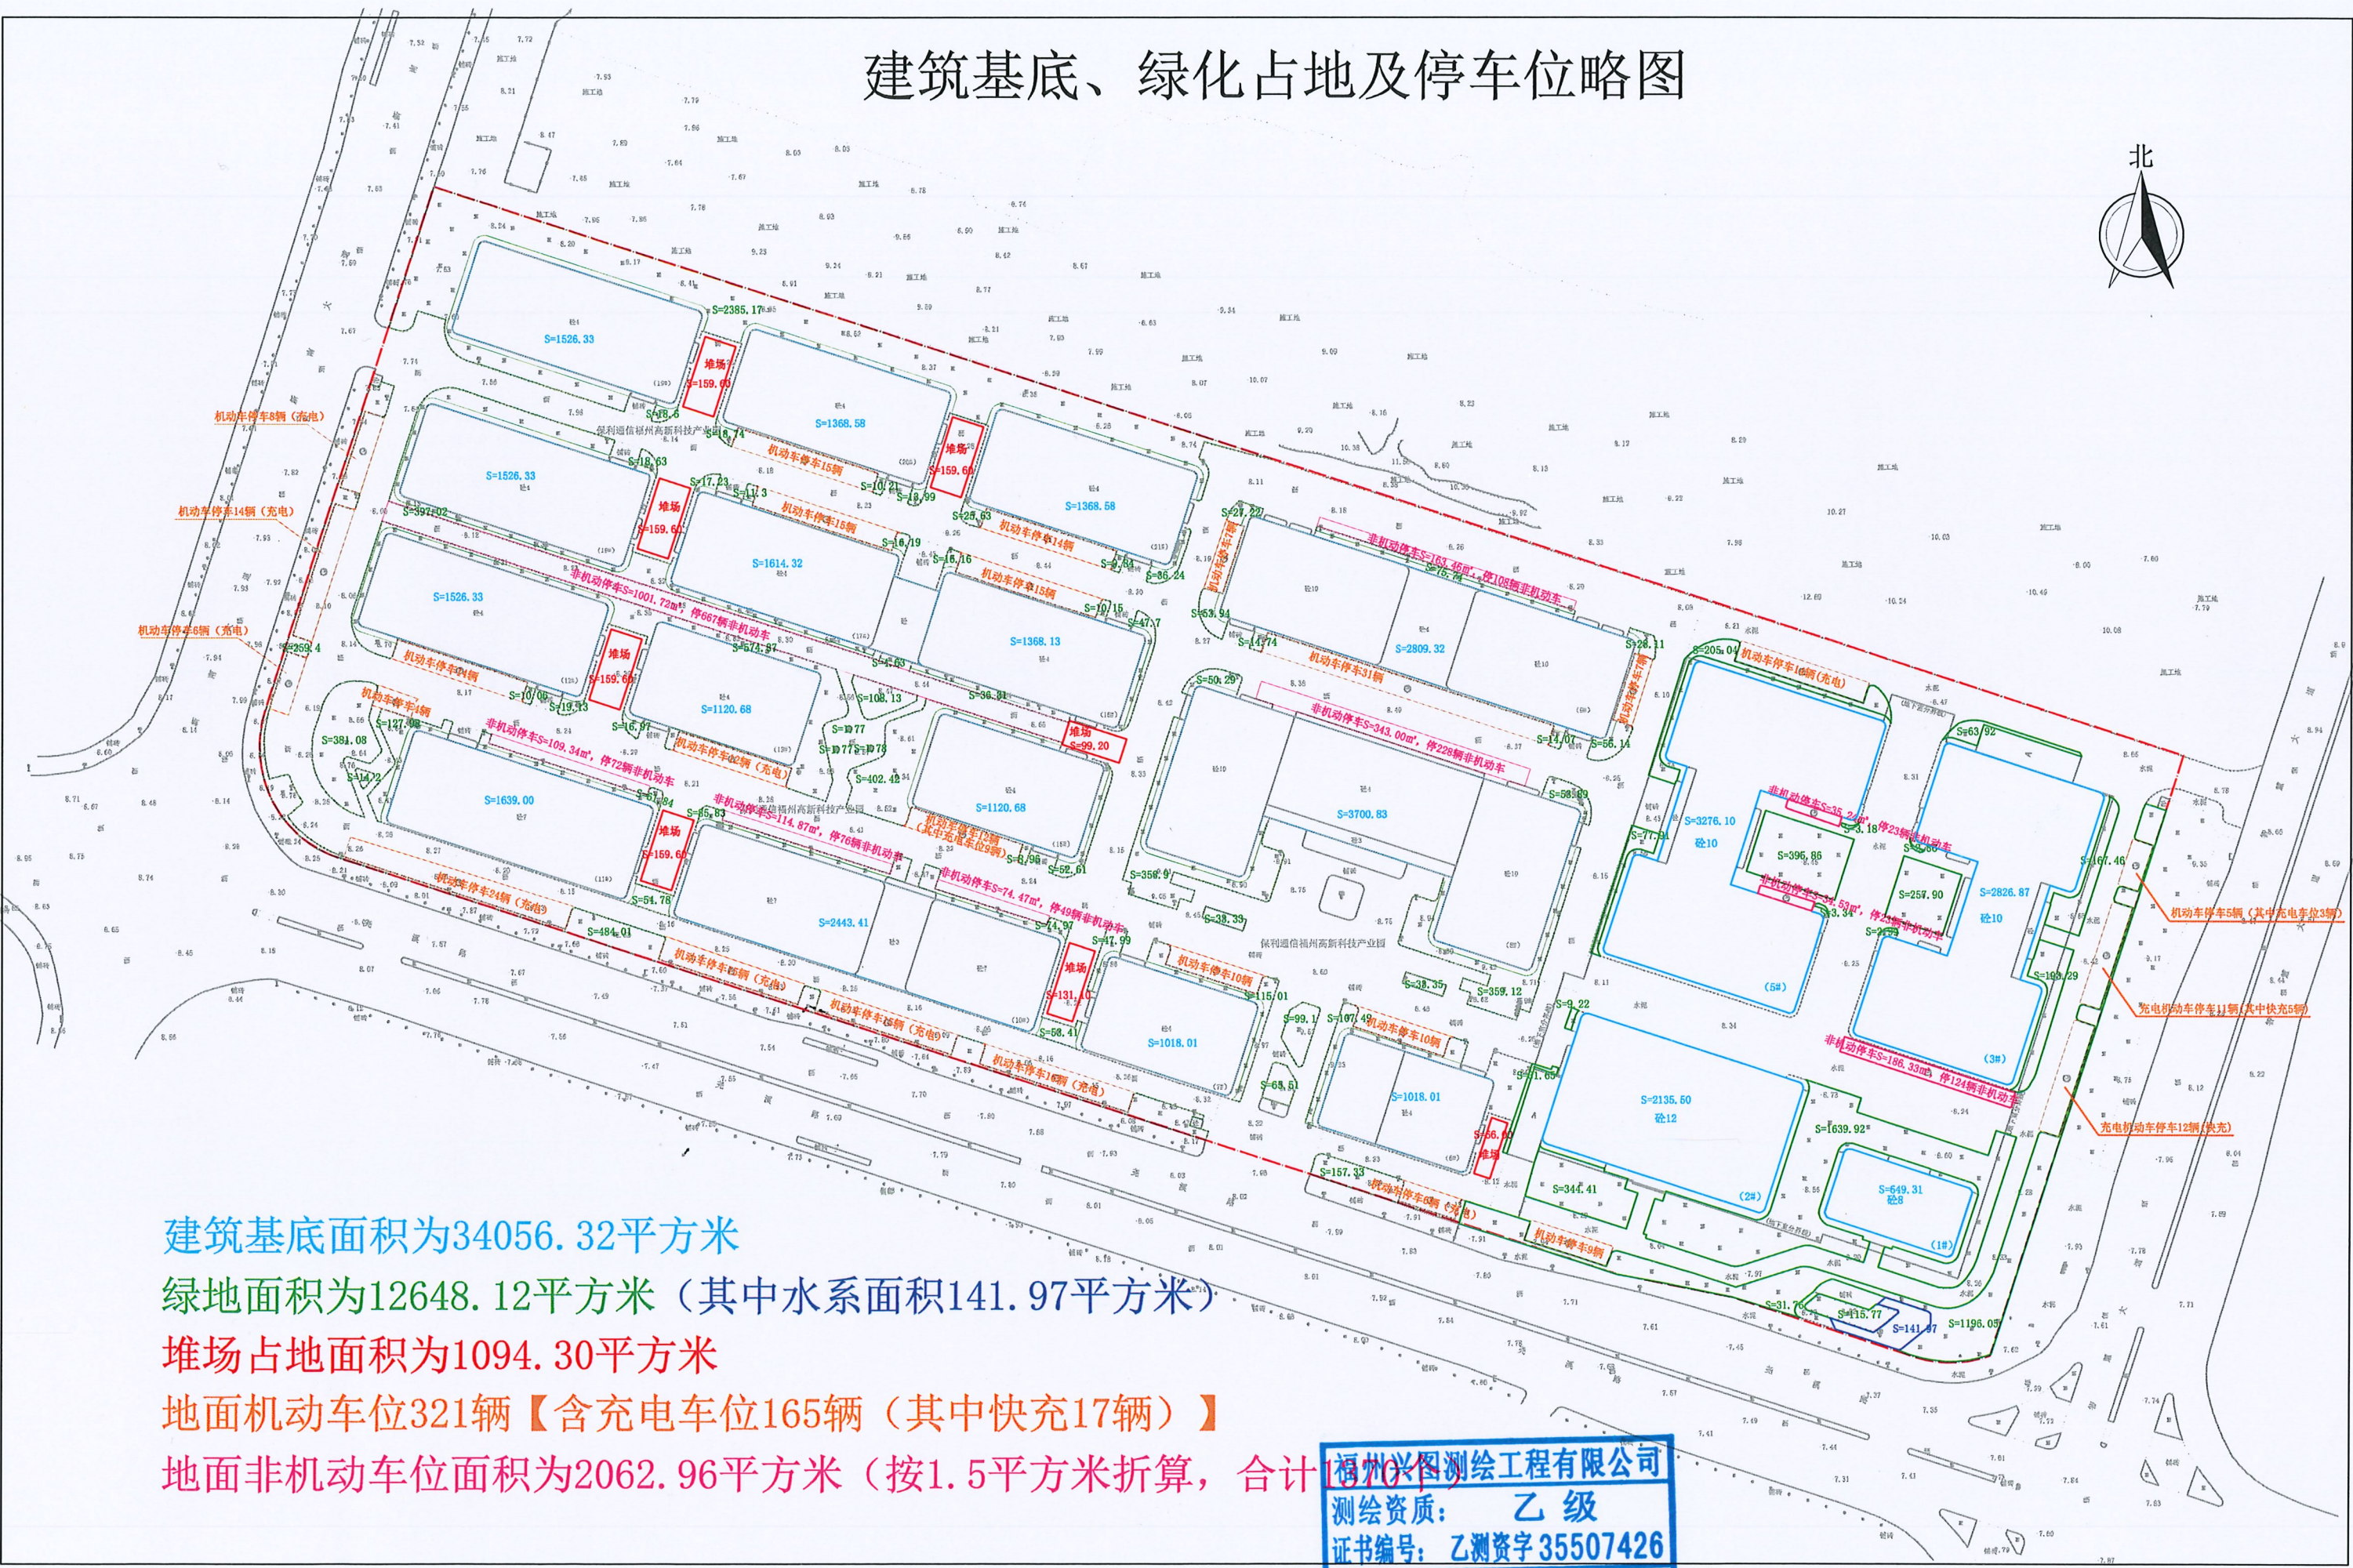

建筑基底面积为34056.32平方米  
 绿地面积为12648.12平方米（其中水系面积141.97平方米）  
 堆场占地面积为1094.30平方米  
 地面机动车位321辆【含充电车位165辆（其中快充17辆）】  
 地面非机动车位面积为2062.96平方米（按1.5平方米折算，合计1370个）

福州兴图测绘工程有限公司  
 测绘资质：乙级  
 证书编号：乙测资字35507426  
 发证机关：福建省自然资源厅