
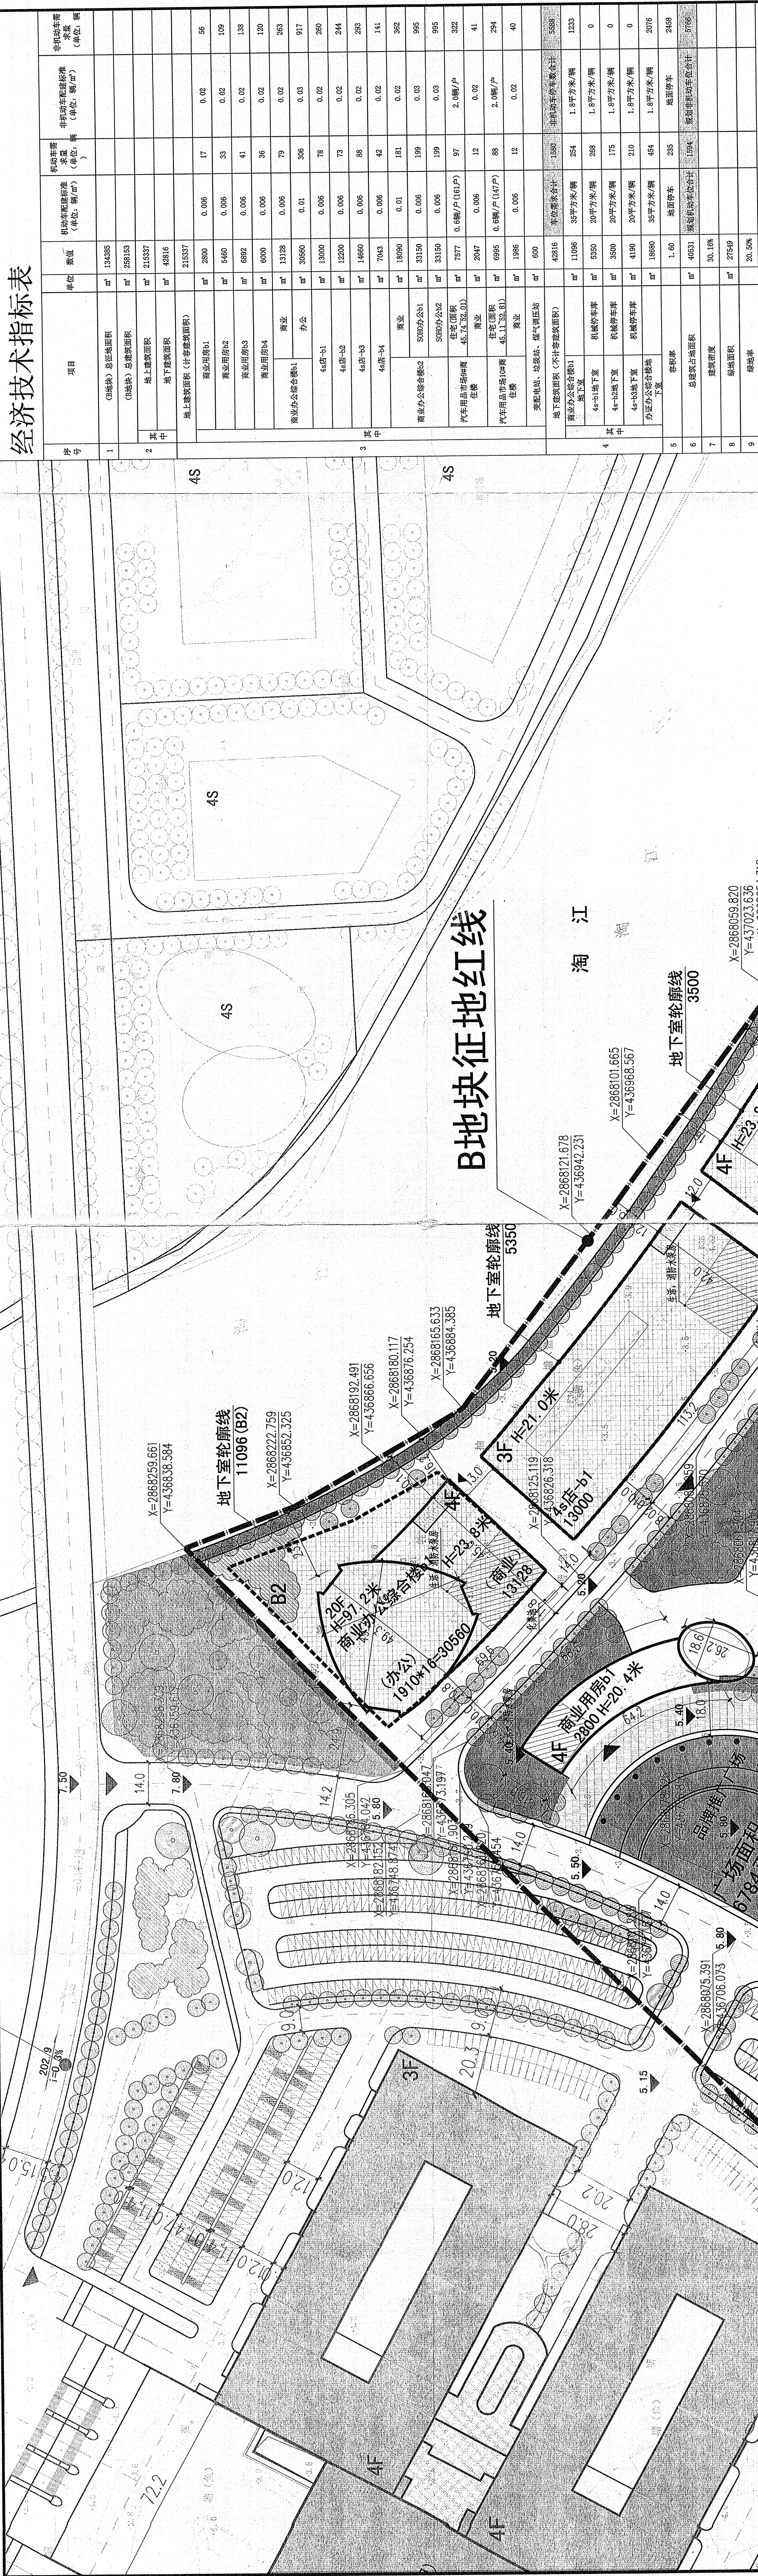


经济技术指标表

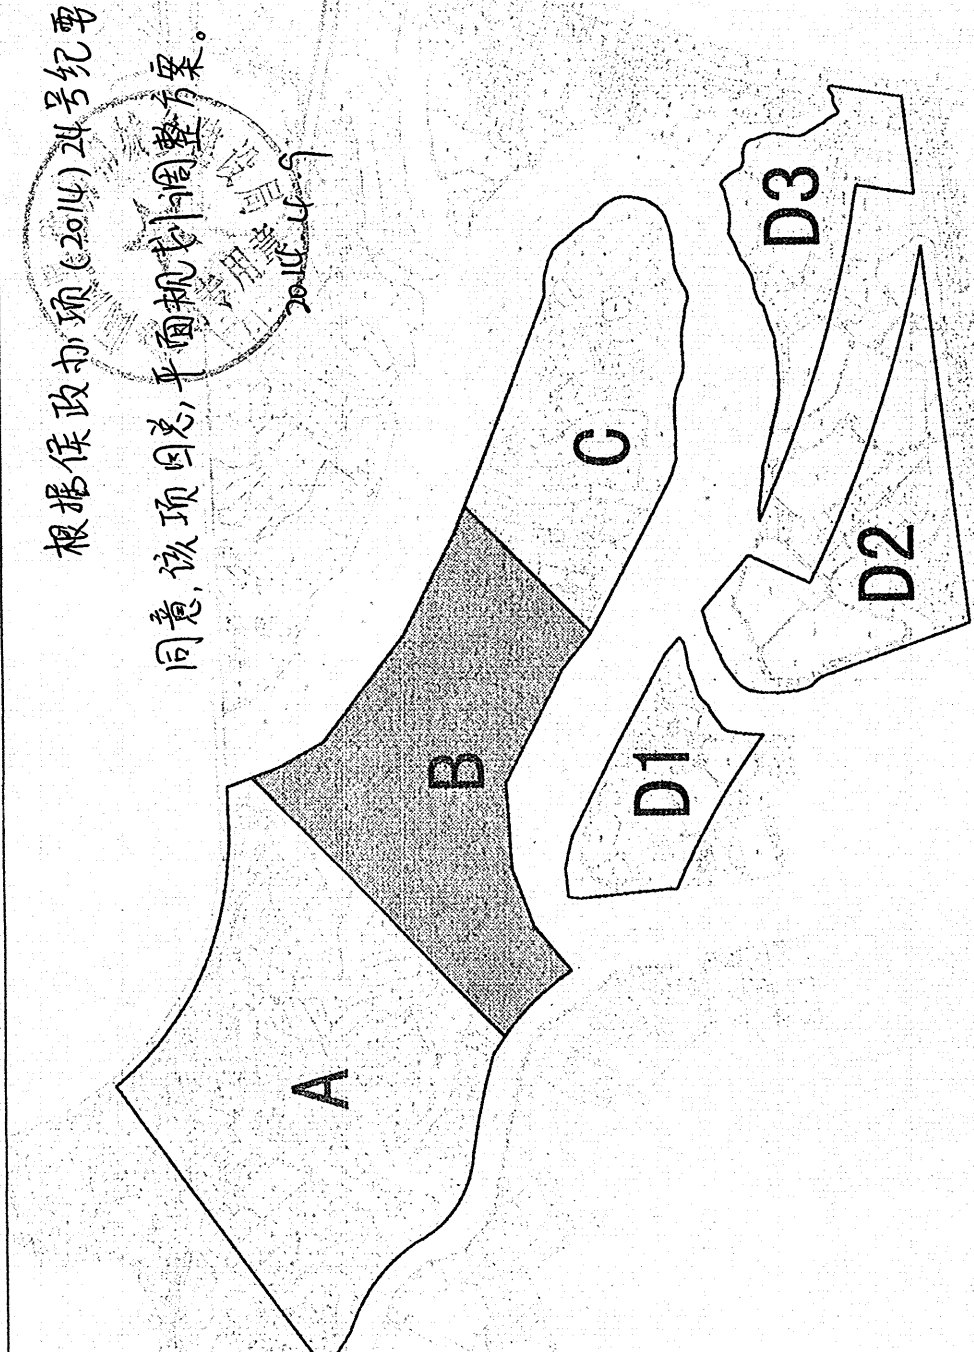

B地块总平面图 1:800

[illegible]

根据侯政办项(2014)24号纪要
同意,该项目因总平面规划调整方案。

注册地：王 文 胜
 注册号：3130125-089
 有效期：至 2015 年 12 月

出图章
Release Stamp

本圖類加蓋出圖印章，否則一律無效。