


经济技术指标表

序号	项目	单位	数值	机动车停车位标准 (单位: 辆/户)	非机动车停车位标准 (单位: 辆/户)	非机动车停车位数量 (单位: 辆)
1	(C地块) 总用地面积	m ²	99442			
2	(C地块) 总建筑面积	m ²	187274			
2	其中					
	地上建筑面积	m ²	153995			
	地下建筑面积	m ²	33579			
	地上建筑面积(计算容积率面积)	m ²	153995			
3	其中					
	商业用房c01	m ²	900	0.005	5	5
	商业用房c02	m ²	900	0.005	5	5
	商业用房c03	m ²	800	0.005	5	5
	商业用房c04	m ²	2400	0.005	14	14
	商业用房c05	m ²	3300	0.005	20	20
	商业用房c06	m ²	2400	0.005	14	14
	商业用房c07	m ²	3600	0.005	22	22
	商业用房c08	m ²	2400	0.005	14	14
	商业用房c09	m ²	2400	0.005	14	14
	商业用房c10	m ²	2400	0.005	14	14
	商业用房c11	m ²	3600	0.005	22	22
	商业用房c12	m ²	2400	0.005	14	14
	商业用房c13	m ²	10500	0.005	63	63
	商业用房c14	m ²	12945	0.005	78	78
	住宅	m ²	40000	小户型440/户	264	264
4	商住楼-c1	m ²	11000	0.005	66	66
	商住楼-c2	m ²	40000	0.005	240	240
	商住楼-c3	m ²	11000	0.005	66	66
	商住楼-c4	m ²	11000	0.005	66	66
5	其中					
	商业用房c01-C06地下室	m ²	28924	35平方米/辆	661	661
	商业用房c07-C08地下室	m ²	4655	35平方米/辆	108	108
	商业用房c09-C14地下室	m ²	1151	35平方米/辆	33	33
6	容积率		3.083			
7	总建筑面积	m ²	33579			
8	地上总建筑面积	m ²	153995			
9	地下总建筑面积	m ²	33579			
C地块征红线

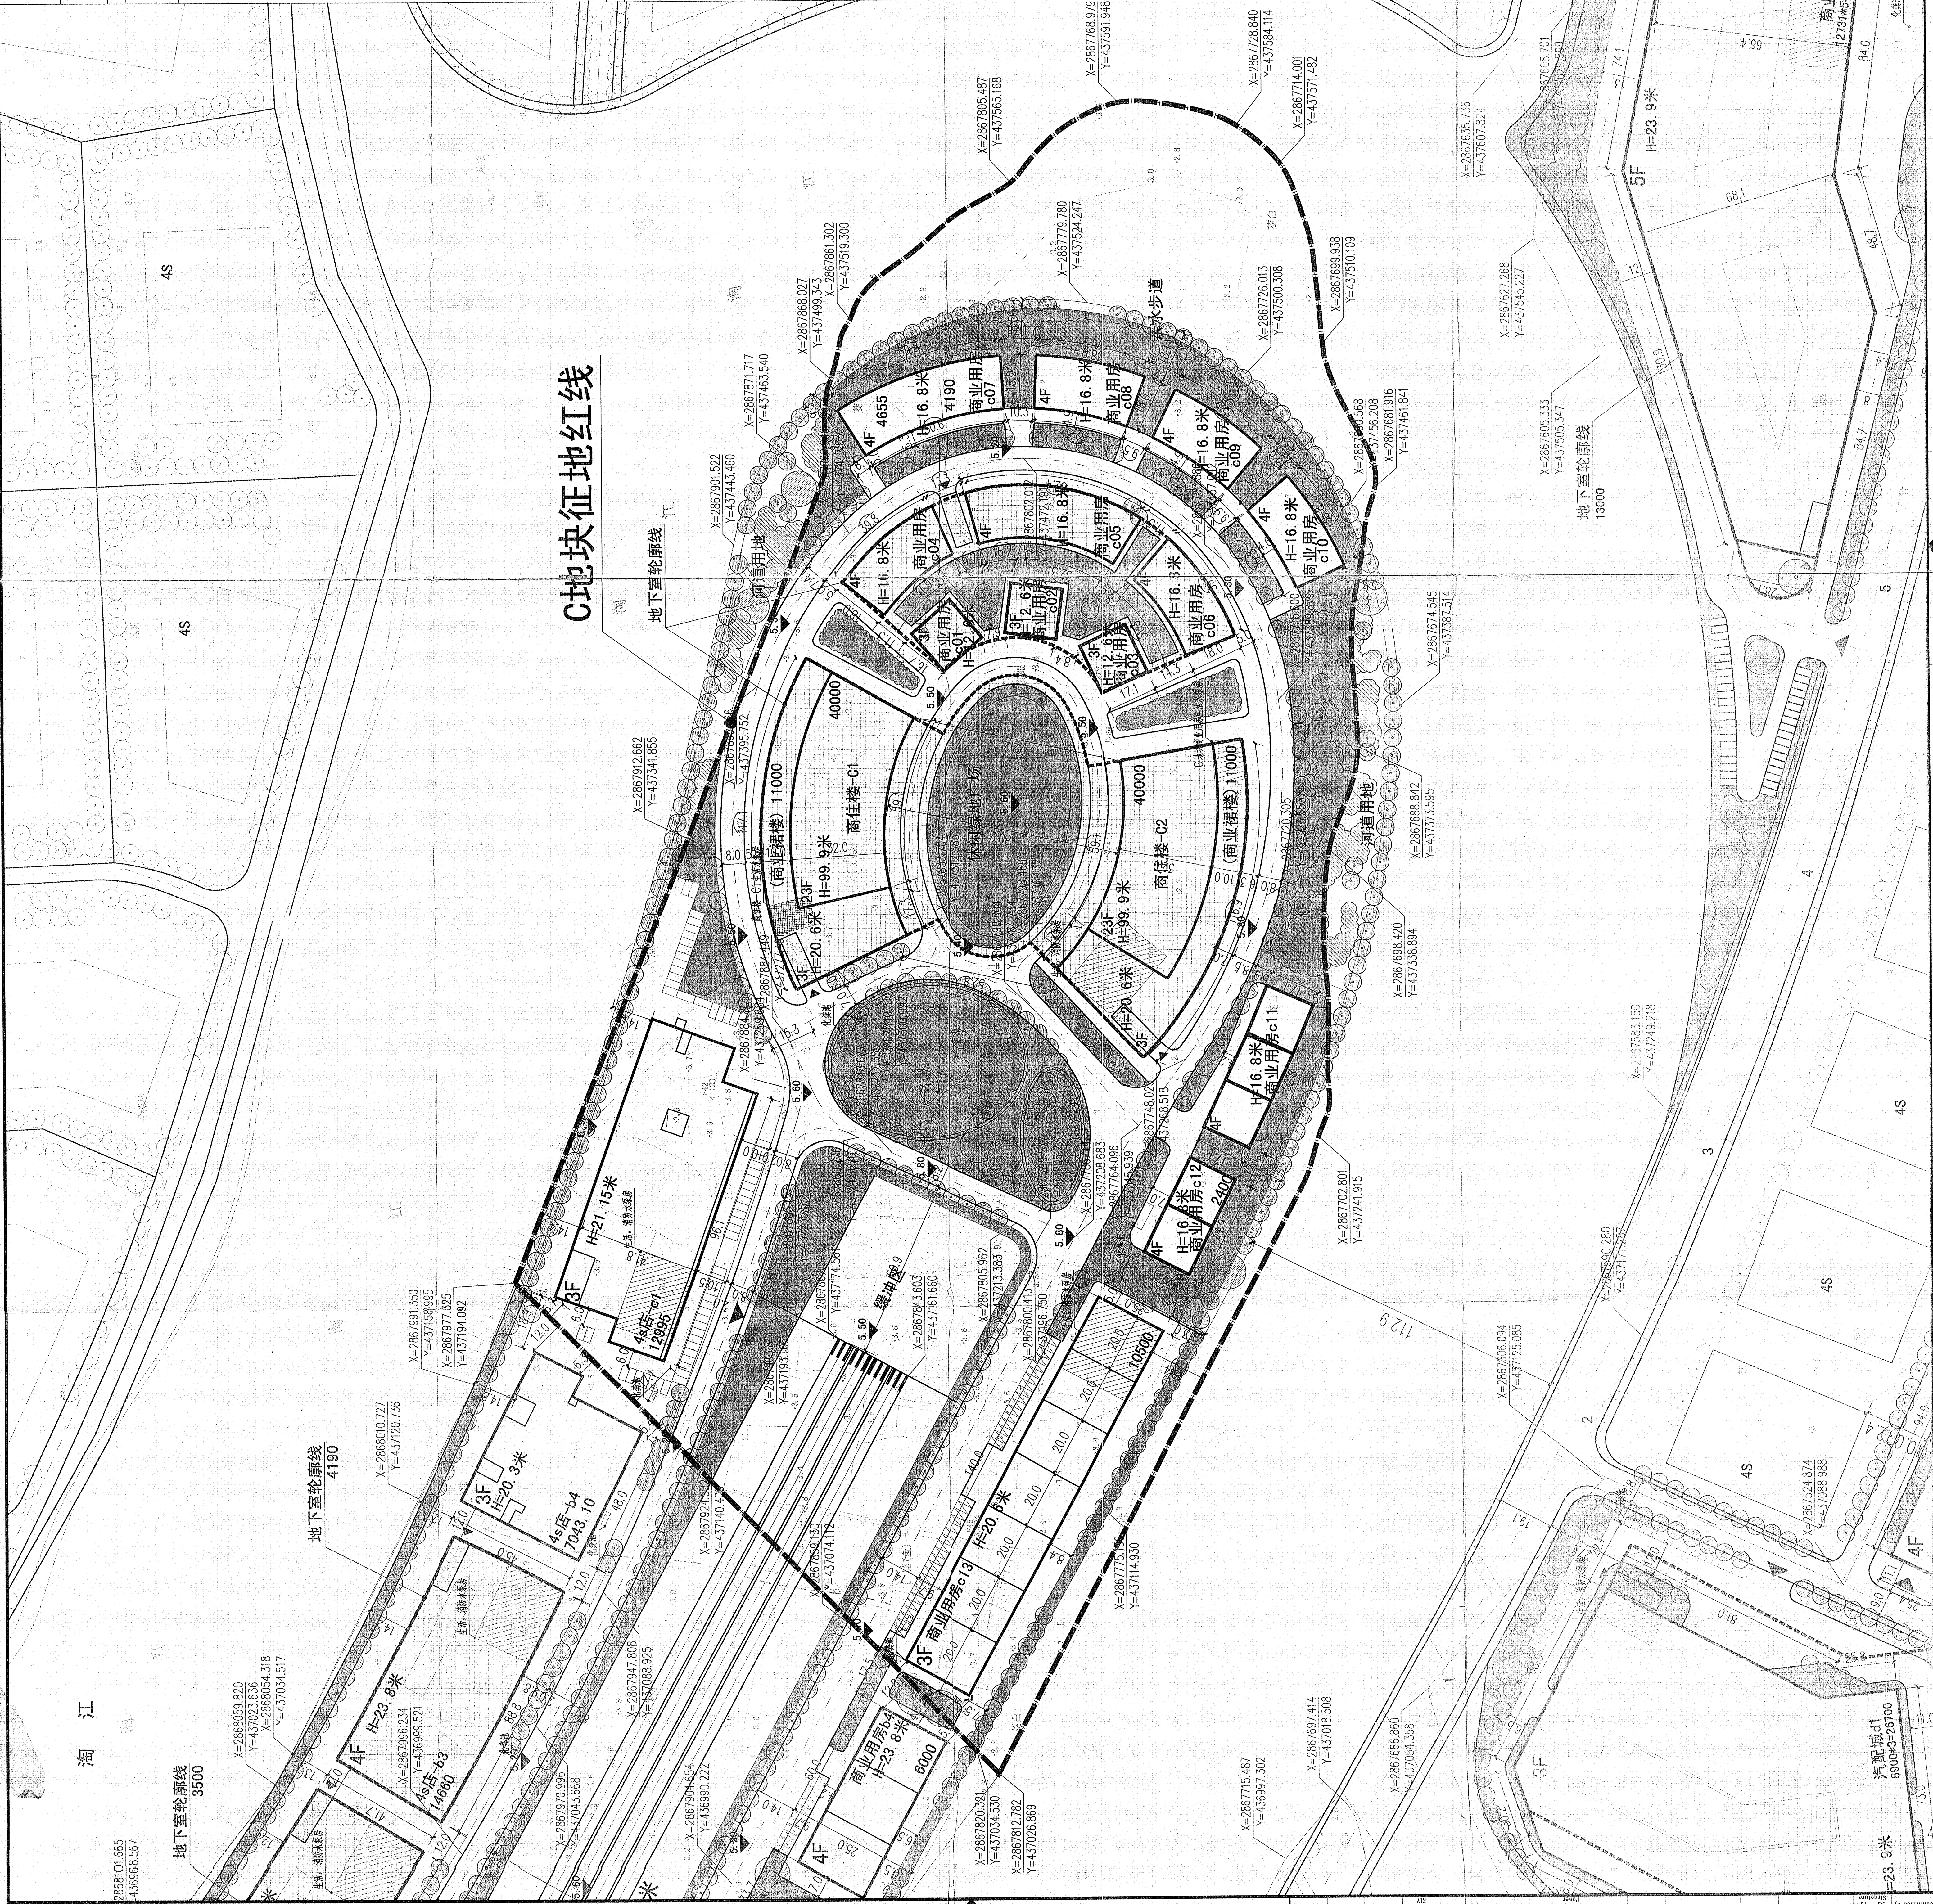

C地块总平面图 1:800







