


专业	姓名	日期	专业	姓名	日期
建筑			建筑		
结构			结构		
暖通			暖通		

专业	姓名	日期	专业	姓名	日期
建筑			建筑		
结构			结构		
暖通			暖通		

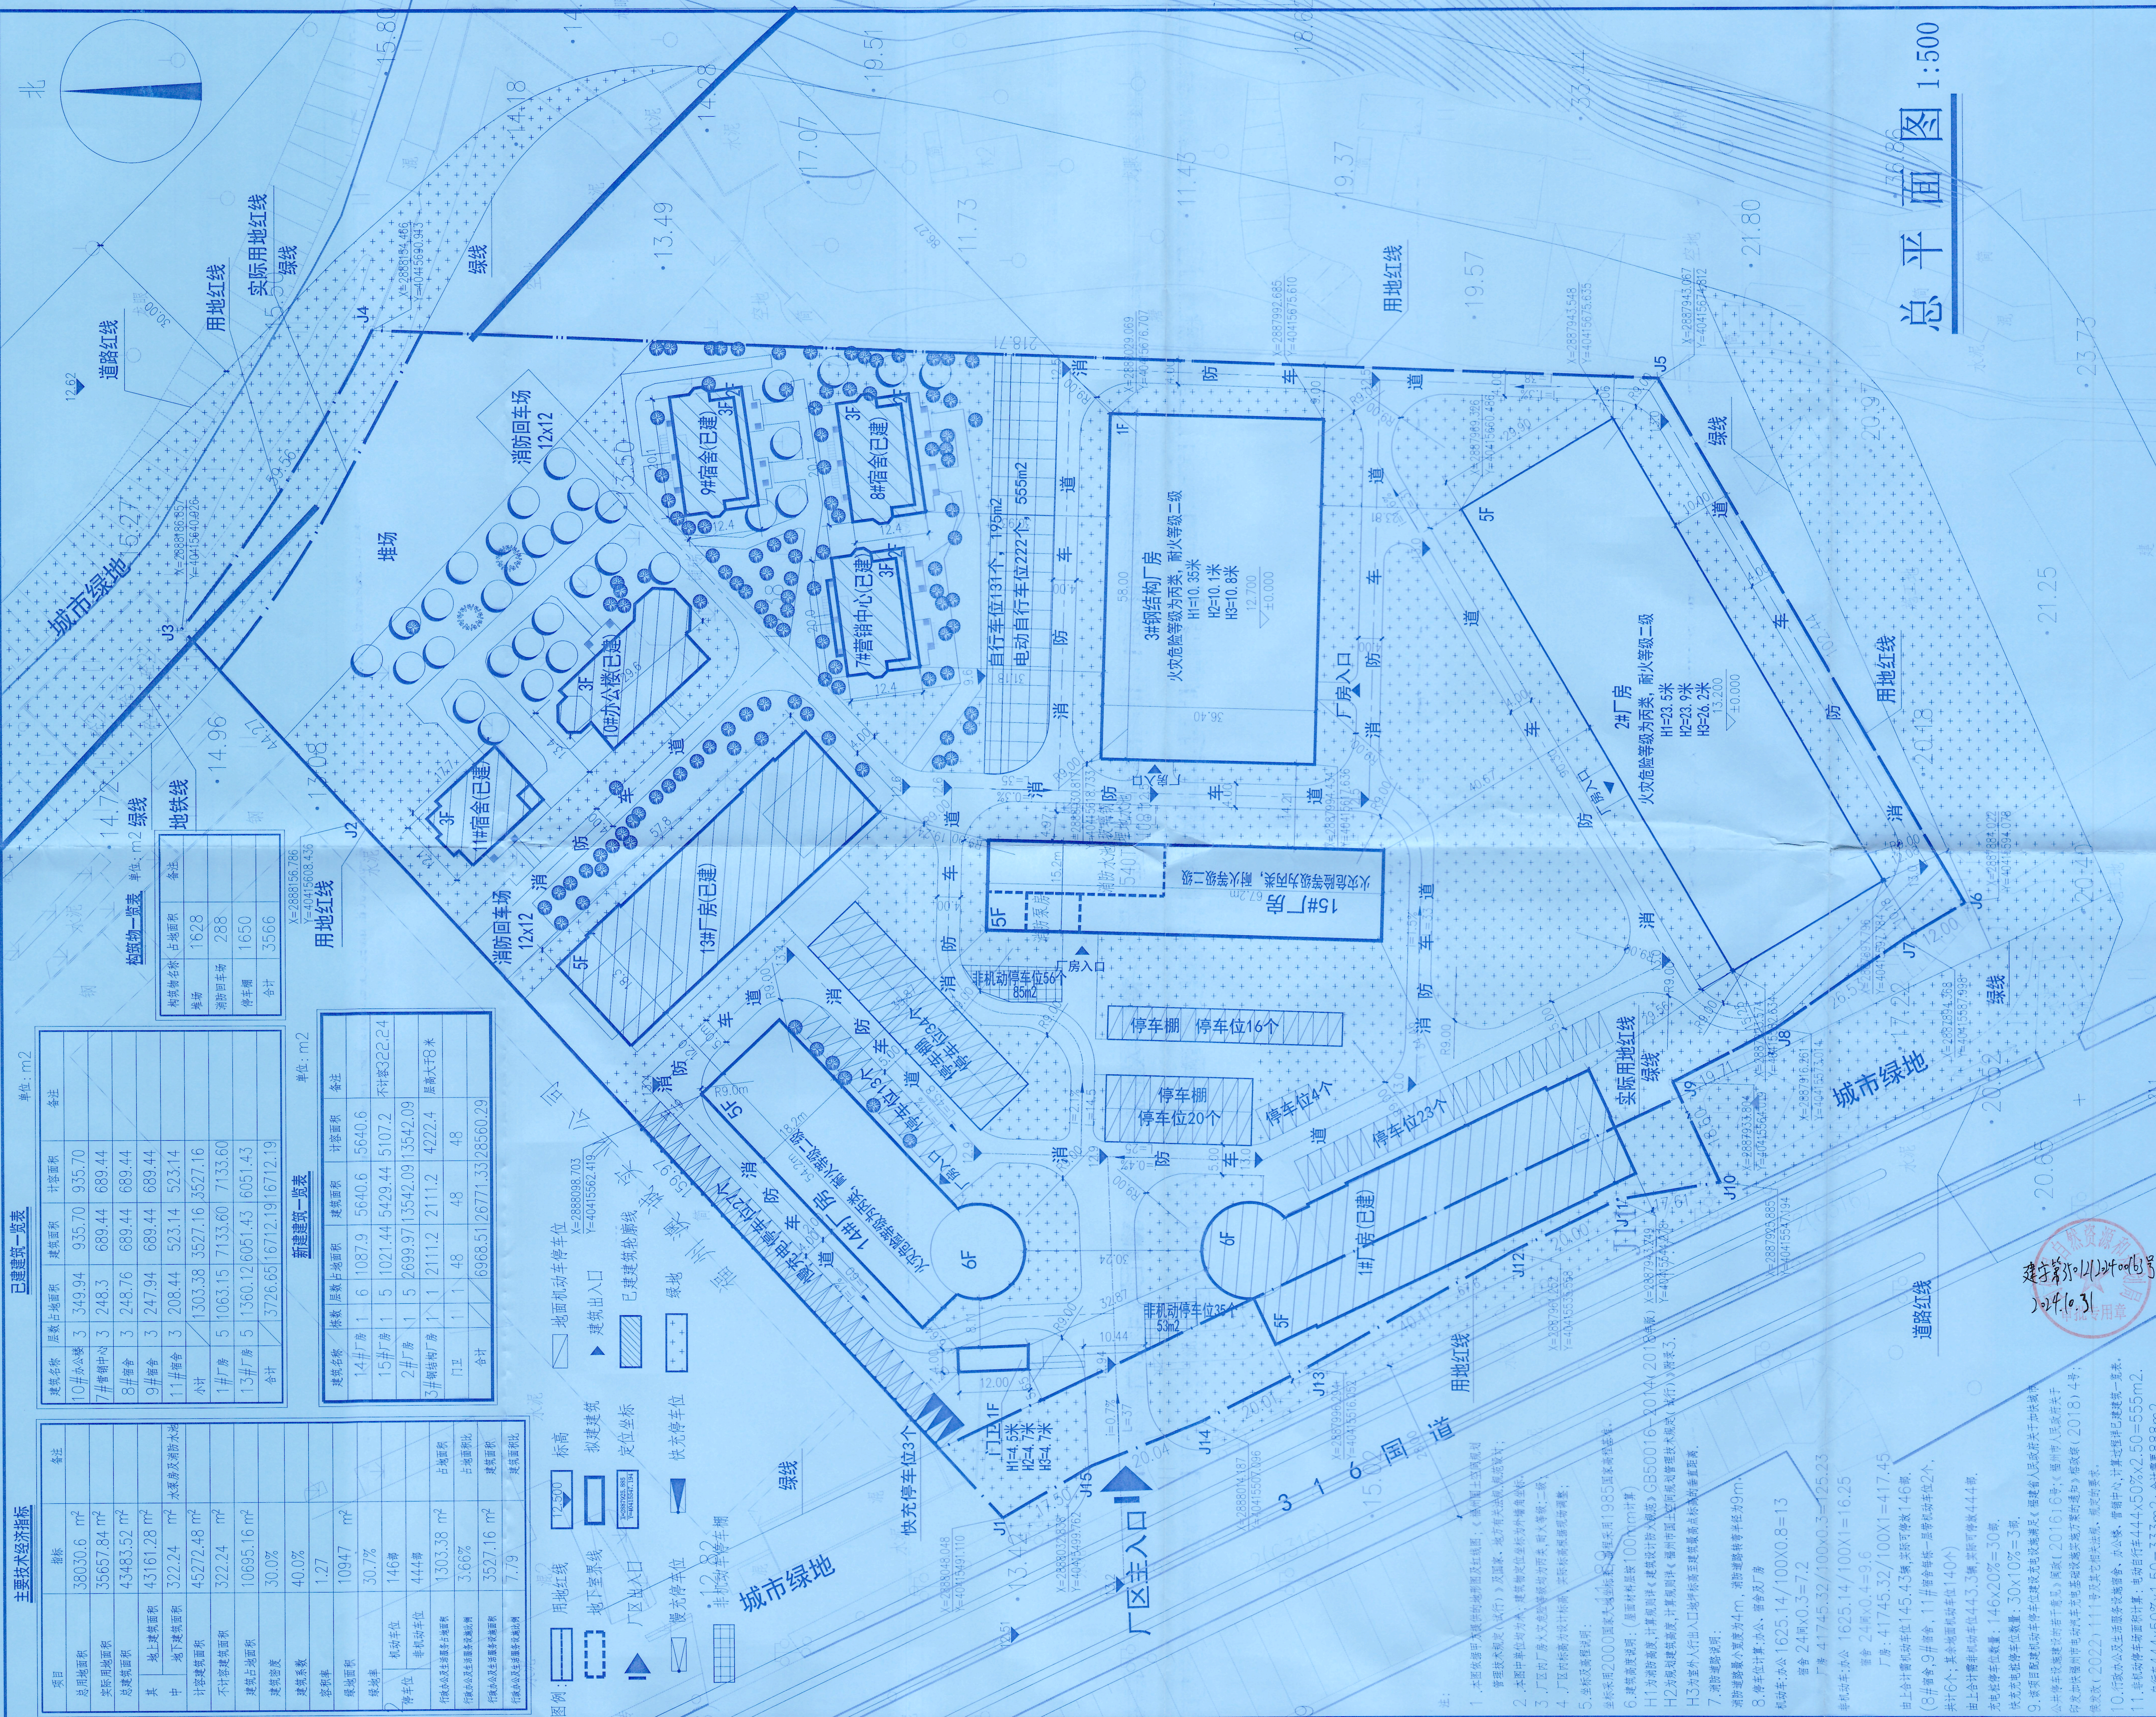

已建建筑一览表			
建筑名称	层数	占地面积	备注
10#办公楼	3	349.94	935.70
7#售楼中心	3	248.3	689.44
8#宿舍	3	248.76	689.44
9#宿舍	3	247.94	689.44
11#宿舍	3	208.44	523.14
小计		1303.38	3527.16
1#厂房	5	1063.15	7133.60
13#厂房	5	1360.12	6051.43
合计		3726.65	16712.19

新建建筑一览表			
建筑名称	层数	占地面积	备注
14#厂房	1	6	5640.6
15#厂房	1	5	5429.44
3#钢结构厂房	1	1	2111.2
门卫	1	1	48
合计		6988.51	28560.29

主要经济技术指标			
项目	指标	备注	单位
总用地面积	38030.6	m ²	
实际用地面积	35657.84	m ²	
总建筑面积	43483.52	m ²	
其中	地上建筑面积	43161.28	m ²
	地下建筑面积	322.24	m ²
计容总建筑面积	45272.48	m ²	
不计容总建筑面积	322.24	m ²	
建筑占地面积	10695.16	m ²	
建筑密度	30.0%		
建筑系数	40.0%		
容积率	1.27		
绿地面积	10947	m ²	
绿地率	30.7%		
机动车位	146		
非机动车位	444		
行政办公及生活服务设施用地面积	1303.38	m ²	
行政办公及生活服务设施用地比例	3.66%		
行政办公及生活服务设施用地比例	7.79		

图例			
用地红线	道路红线	标高	12.500
地下室外墙	拟建建筑	拟建建筑	
厂区出入口	定位坐标	定位坐标	
慢充停车位	快充停车位	快充停车位	
非机动车停车位	非机动车停车位	非机动车停车位	



中景工程设计建设有限公司
ZHONG JING ENGINEERING DESIGN
AND CONSTRUCTION CO., LTD.
福建省福州市鼓楼区屏南路5号
华融大厦3号楼19层
TEL: (0591) 87805208 ZIP: 350002
Email: 229353660@163.com

备注：
本图版权归本公司所有，若需复制或用于
本工程以外的其他用途，须获得本公司书面许
可，若发生侵权行为，将追究法律责任。

施工图审查批准单位：
施工图审查批准证书号：

勘察设计单位：
中景工程设计建设有限公司
资质等级：甲级 证书号：A135000381
有效期至：2023年12月22日











图名：
总平面图

工程编号：
01

日期：
2024.09