


福建德康实业有限公司(二期)厂房及配套设施项目
2870.7-40427.3

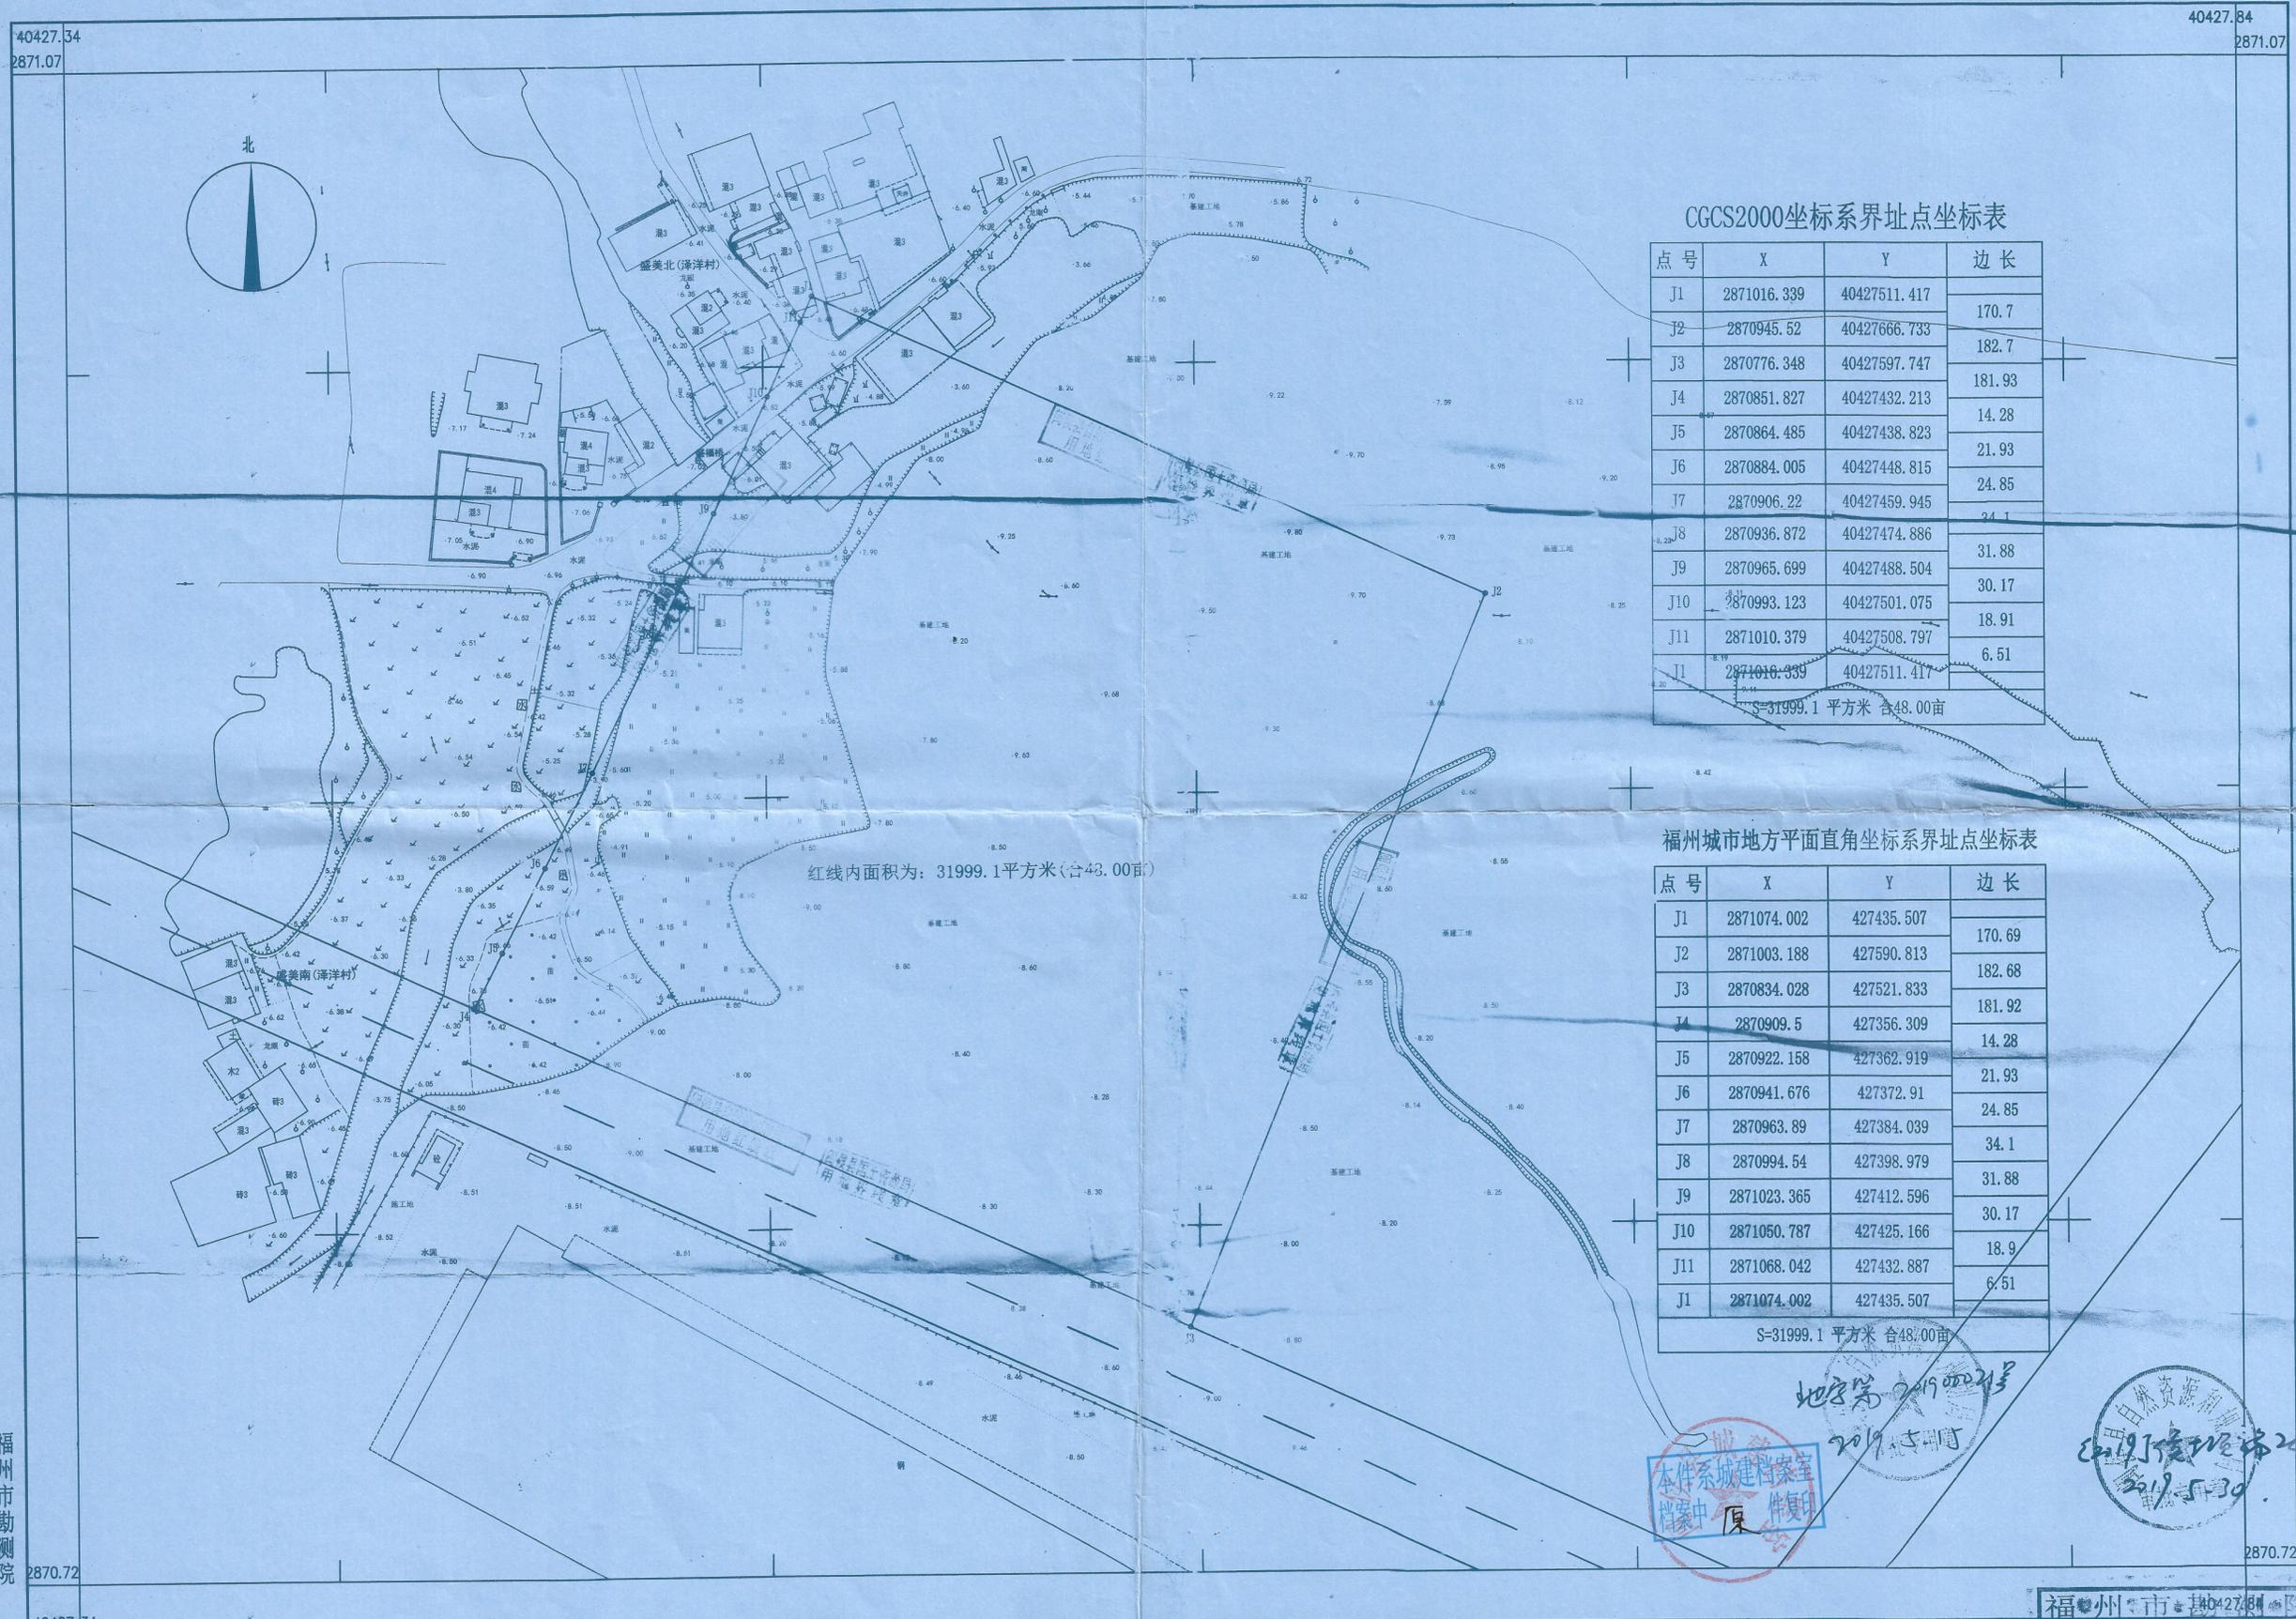

CGCS2000坐标系界址点坐标表

点号	X	Y	边长
J1	2871016.339	40427511.417	170.7
J2	2870945.52	40427666.733	182.7
J3	2870776.348	40427597.747	181.93
J4	2870851.827	40427432.213	14.28
J5	2870864.485	40427438.823	21.93
J6	2870884.005	40427448.815	24.85
J8	2870936.872	40427474.886	31.88
J9	2870965.699	40427488.504	30.17
J10	2870993.123	40427501.075	18.91
J11	2871010.379	40427508.797	6.51
J1	2871016.339	40427511.417	
S=31999.1 平方米 合48.00亩			

福州城市地方平面直角坐标系界址点坐标表

点号	X	Y	边长
J1	2871074.002	427435.507	170.69
J2	2871003.188	427590.813	182.68
J3	2870834.028	427521.833	181.92
J4	2870909.5	427356.309	14.28
J5	2870922.158	427362.919	21.93
J6	2870941.676	427372.91	24.85
J7	2870963.89	427384.039	34.1
J8	2870994.54	427398.979	31.88
J9	2871023.365	427412.596	30.17
J10	2871050.787	427425.166	18.9
J11	2871068.042	427432.887	6.51
J1	2871074.002	427435.507	
S=31999.1 平方米 合48.00亩			

红线内面积为: 31999.1平方米(合48.00亩)

福州市勘测院

地字第 2019 002 号
2019 年 5 月 30 日
本件系城建档案室
档案中原件复印件
福州市勘测院
2019 年 5 月 30 日

2017年5月全野外数字化采集。
CGCS2000坐标系, 中央子午线120°。
罗零高程系, 等高距为1米。
2007版图式

1:1000

福州市勘测院
测绘资质 测量员 彭超
证书编号 绘图员 林配裕 0076
检查员 谢长富
发证机关: 国家测绘地理信息局

界址点坐标表

点号	X	Y	边长

红线内面积 31999.1平方米 (合48亩)

德康物流二期总平面图

(福建德康实业有限公司)

1:500

技术指标指标		备注
总用地面积	31999.10	(约48亩)
总建筑面积	14394.0	
容积率	0.45	
建筑密度	28.38	
绿地率	11.18	(3560m ²)
停车位	0	
机动车停车位	0	
非机动车停车位	298	

名称	占地面积	建筑面积	层数	备注
1. 1#分拣车间	8518.0	9885.4	17	1F
2. 2#分拣车间	2188.0	4223.0	2	2F
3. 3#分拣车间	7181.0	7181.0	1	1F

