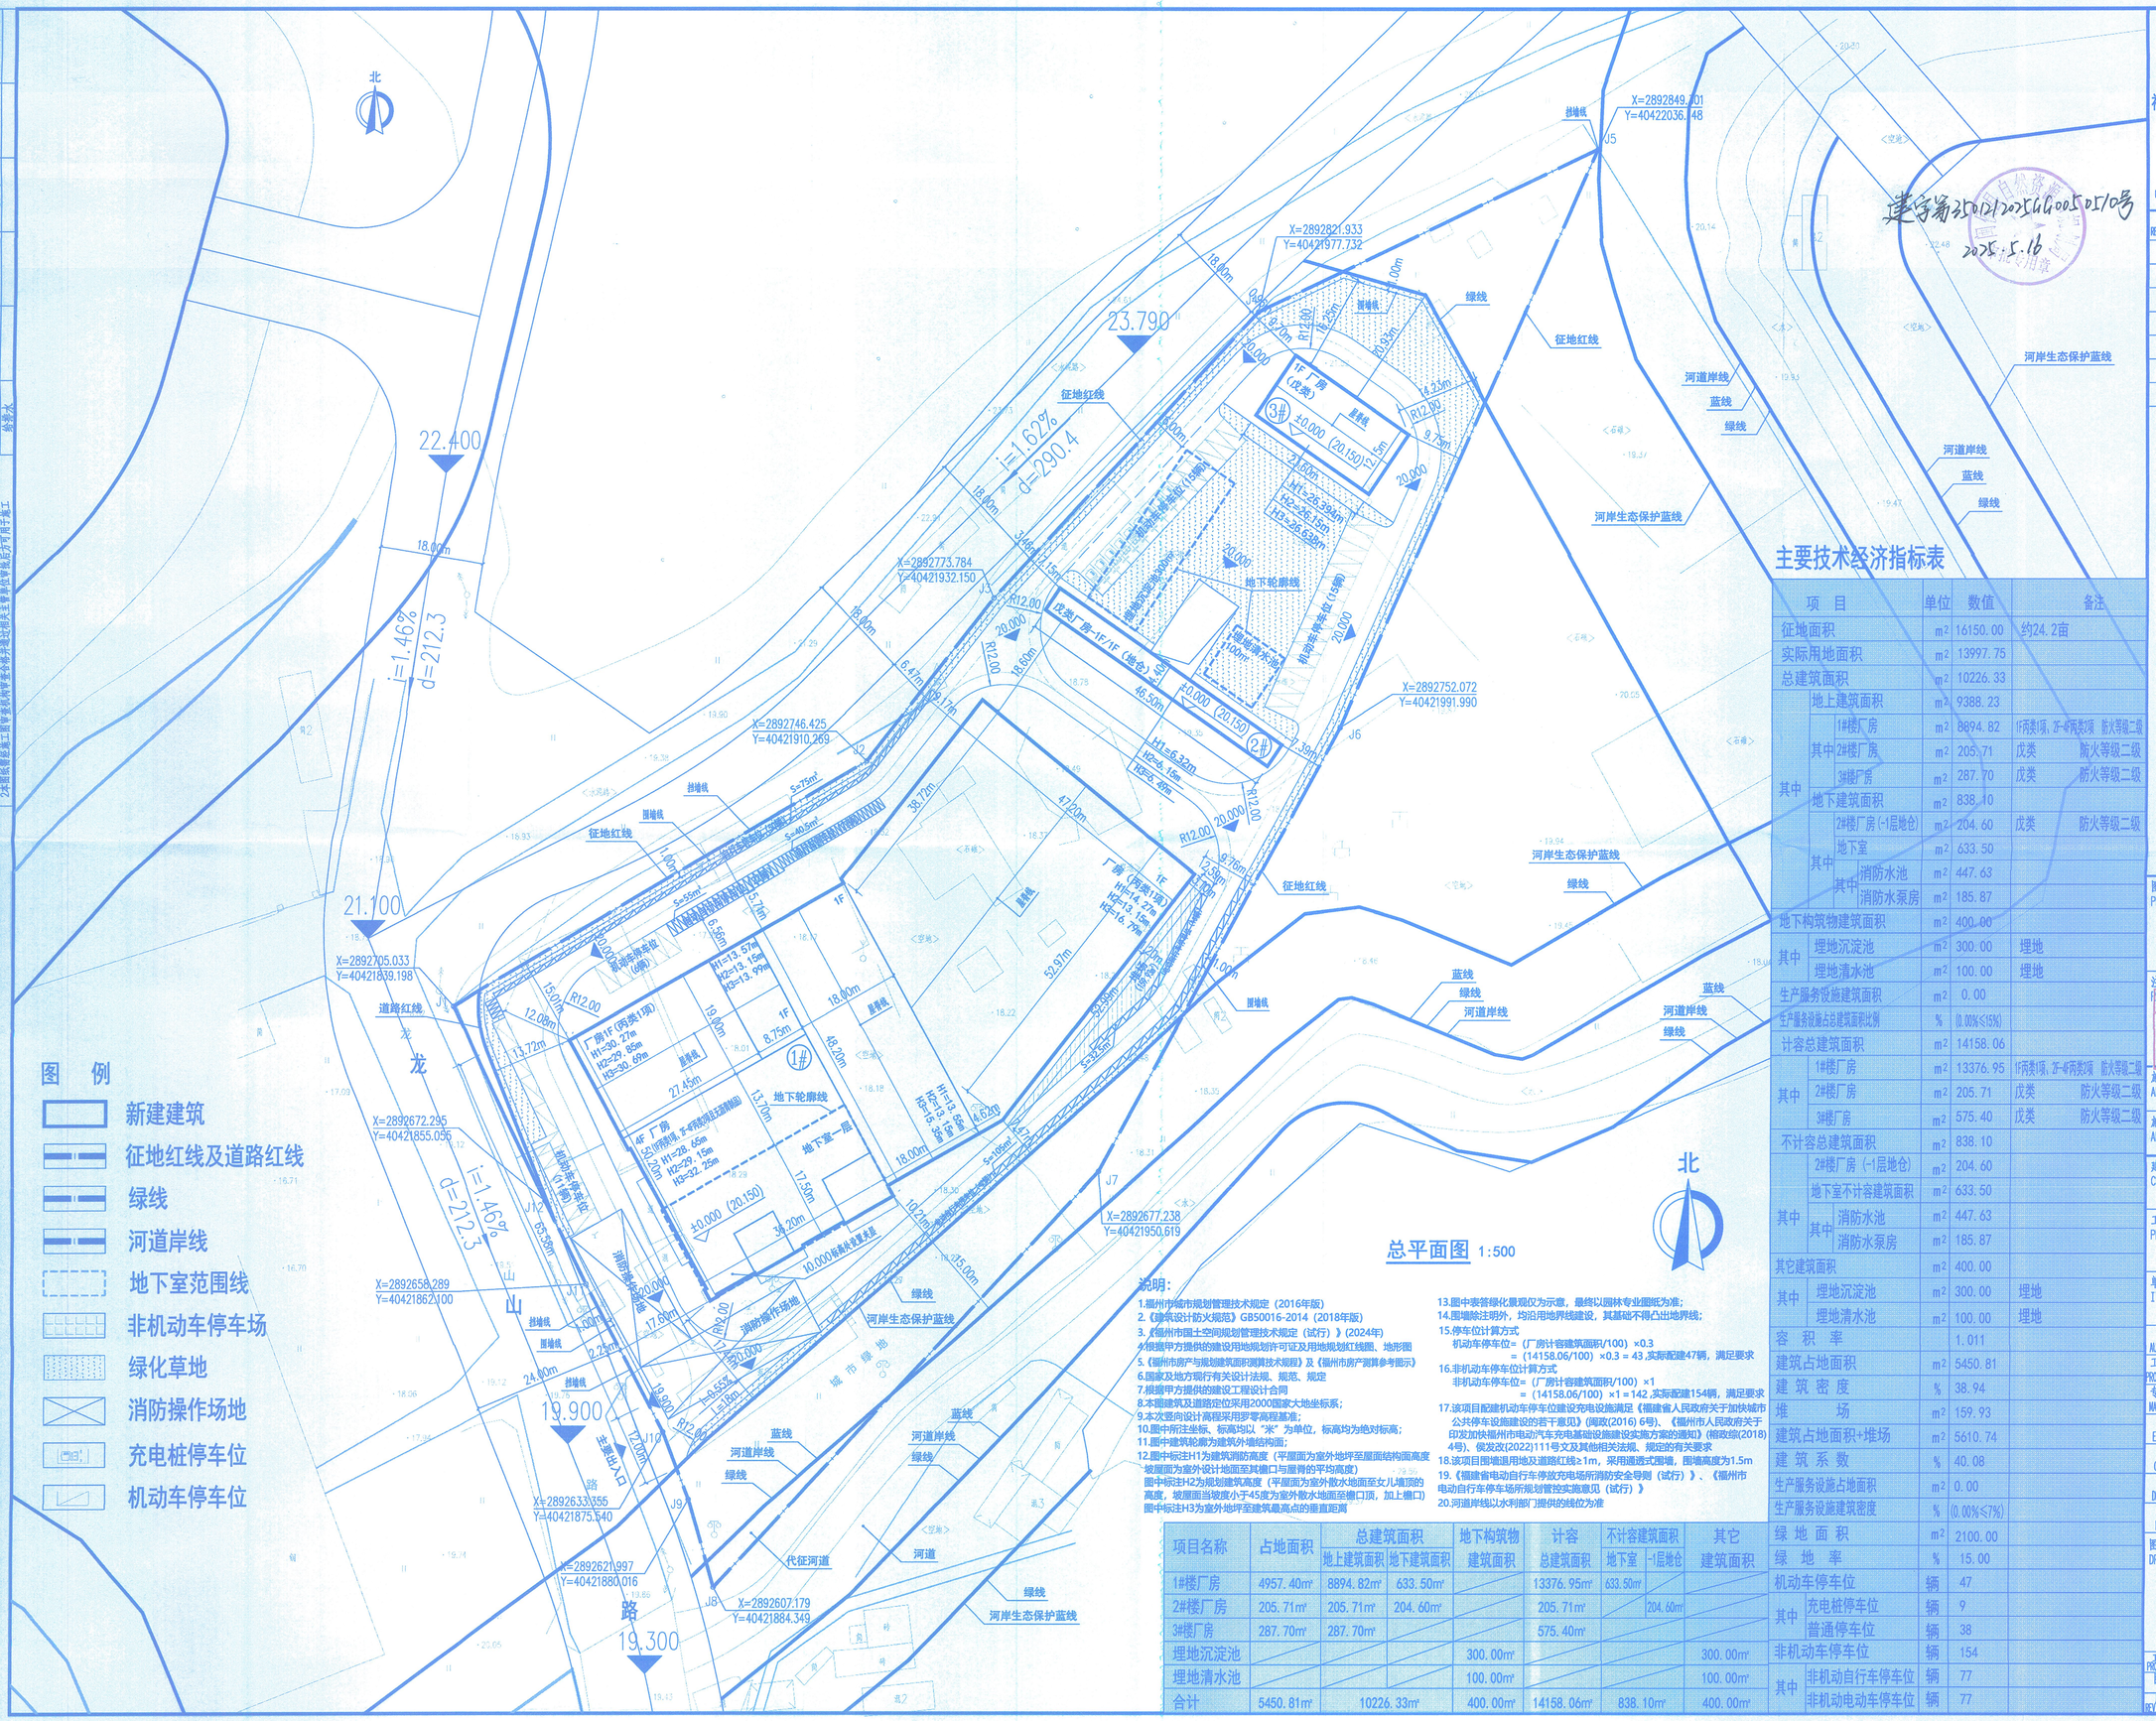
北
23.790
22.400
21.100
19.900
19.300
i=1.62%
d=290.4
i=1.46%
d=212.3
i=1.46%
d=212.3
征地红线
绿线
河道岸线
蓝线
河岸生态保护蓝线
挡墙线
围墙线
道路红线
地下轮廓线
地下室一层
消防操作场地
代征河道
生产出入口
龙
山
路
城市绿地
X=2892849.001
Y=40422036.148
X=2892821.933
Y=40421977.732
X=2892773.784
Y=40421932.150
X=2892746.425
Y=40421910.269
X=2892752.072
Y=40421991.990
X=2892705.033
Y=40421839.198
X=2892672.295
Y=40421855.056
X=2892658.289
Y=40421862.100
X=2892633.355
Y=40421875.540
X=2892621.997
Y=40421880.016
X=2892607.179
Y=40421884.349
X=2892677.238
Y=40421950.619
1#厂房 (戊类)
2#厂房 (戊类)
3#厂房 (戊类)
1#厂房1F (丙类1项)
1#厂房4F (丙类1项)
2#厂房1F/1F (地仓)
消防水池 (1100m³)
消防水泵房
地下室
±0.000 (20.150)
H1=6.32m
H2=6.15m
H3=6.49m
H1=26.39m
H2=26.15m
H3=26.63m
H1=13.57m
H2=13.15m
H3=13.99m
H1=13.08m
H2=13.15m
H3=13.59m
H1=14.17m
H2=13.15m
H3=16.79m
H1=28.65m
H2=29.15m
H3=32.25m
10.000相当于黄海高程
S=73m²
S=40.5m²
S=55m²
S=125m²
S=100m²
S=125m²
7=8.55%
L=18m
R12.00
R12.50
R12.90
R20.00
R17.00
R10.00
R9.00
R7.00
R6.00
R12.00
R12.00
R12