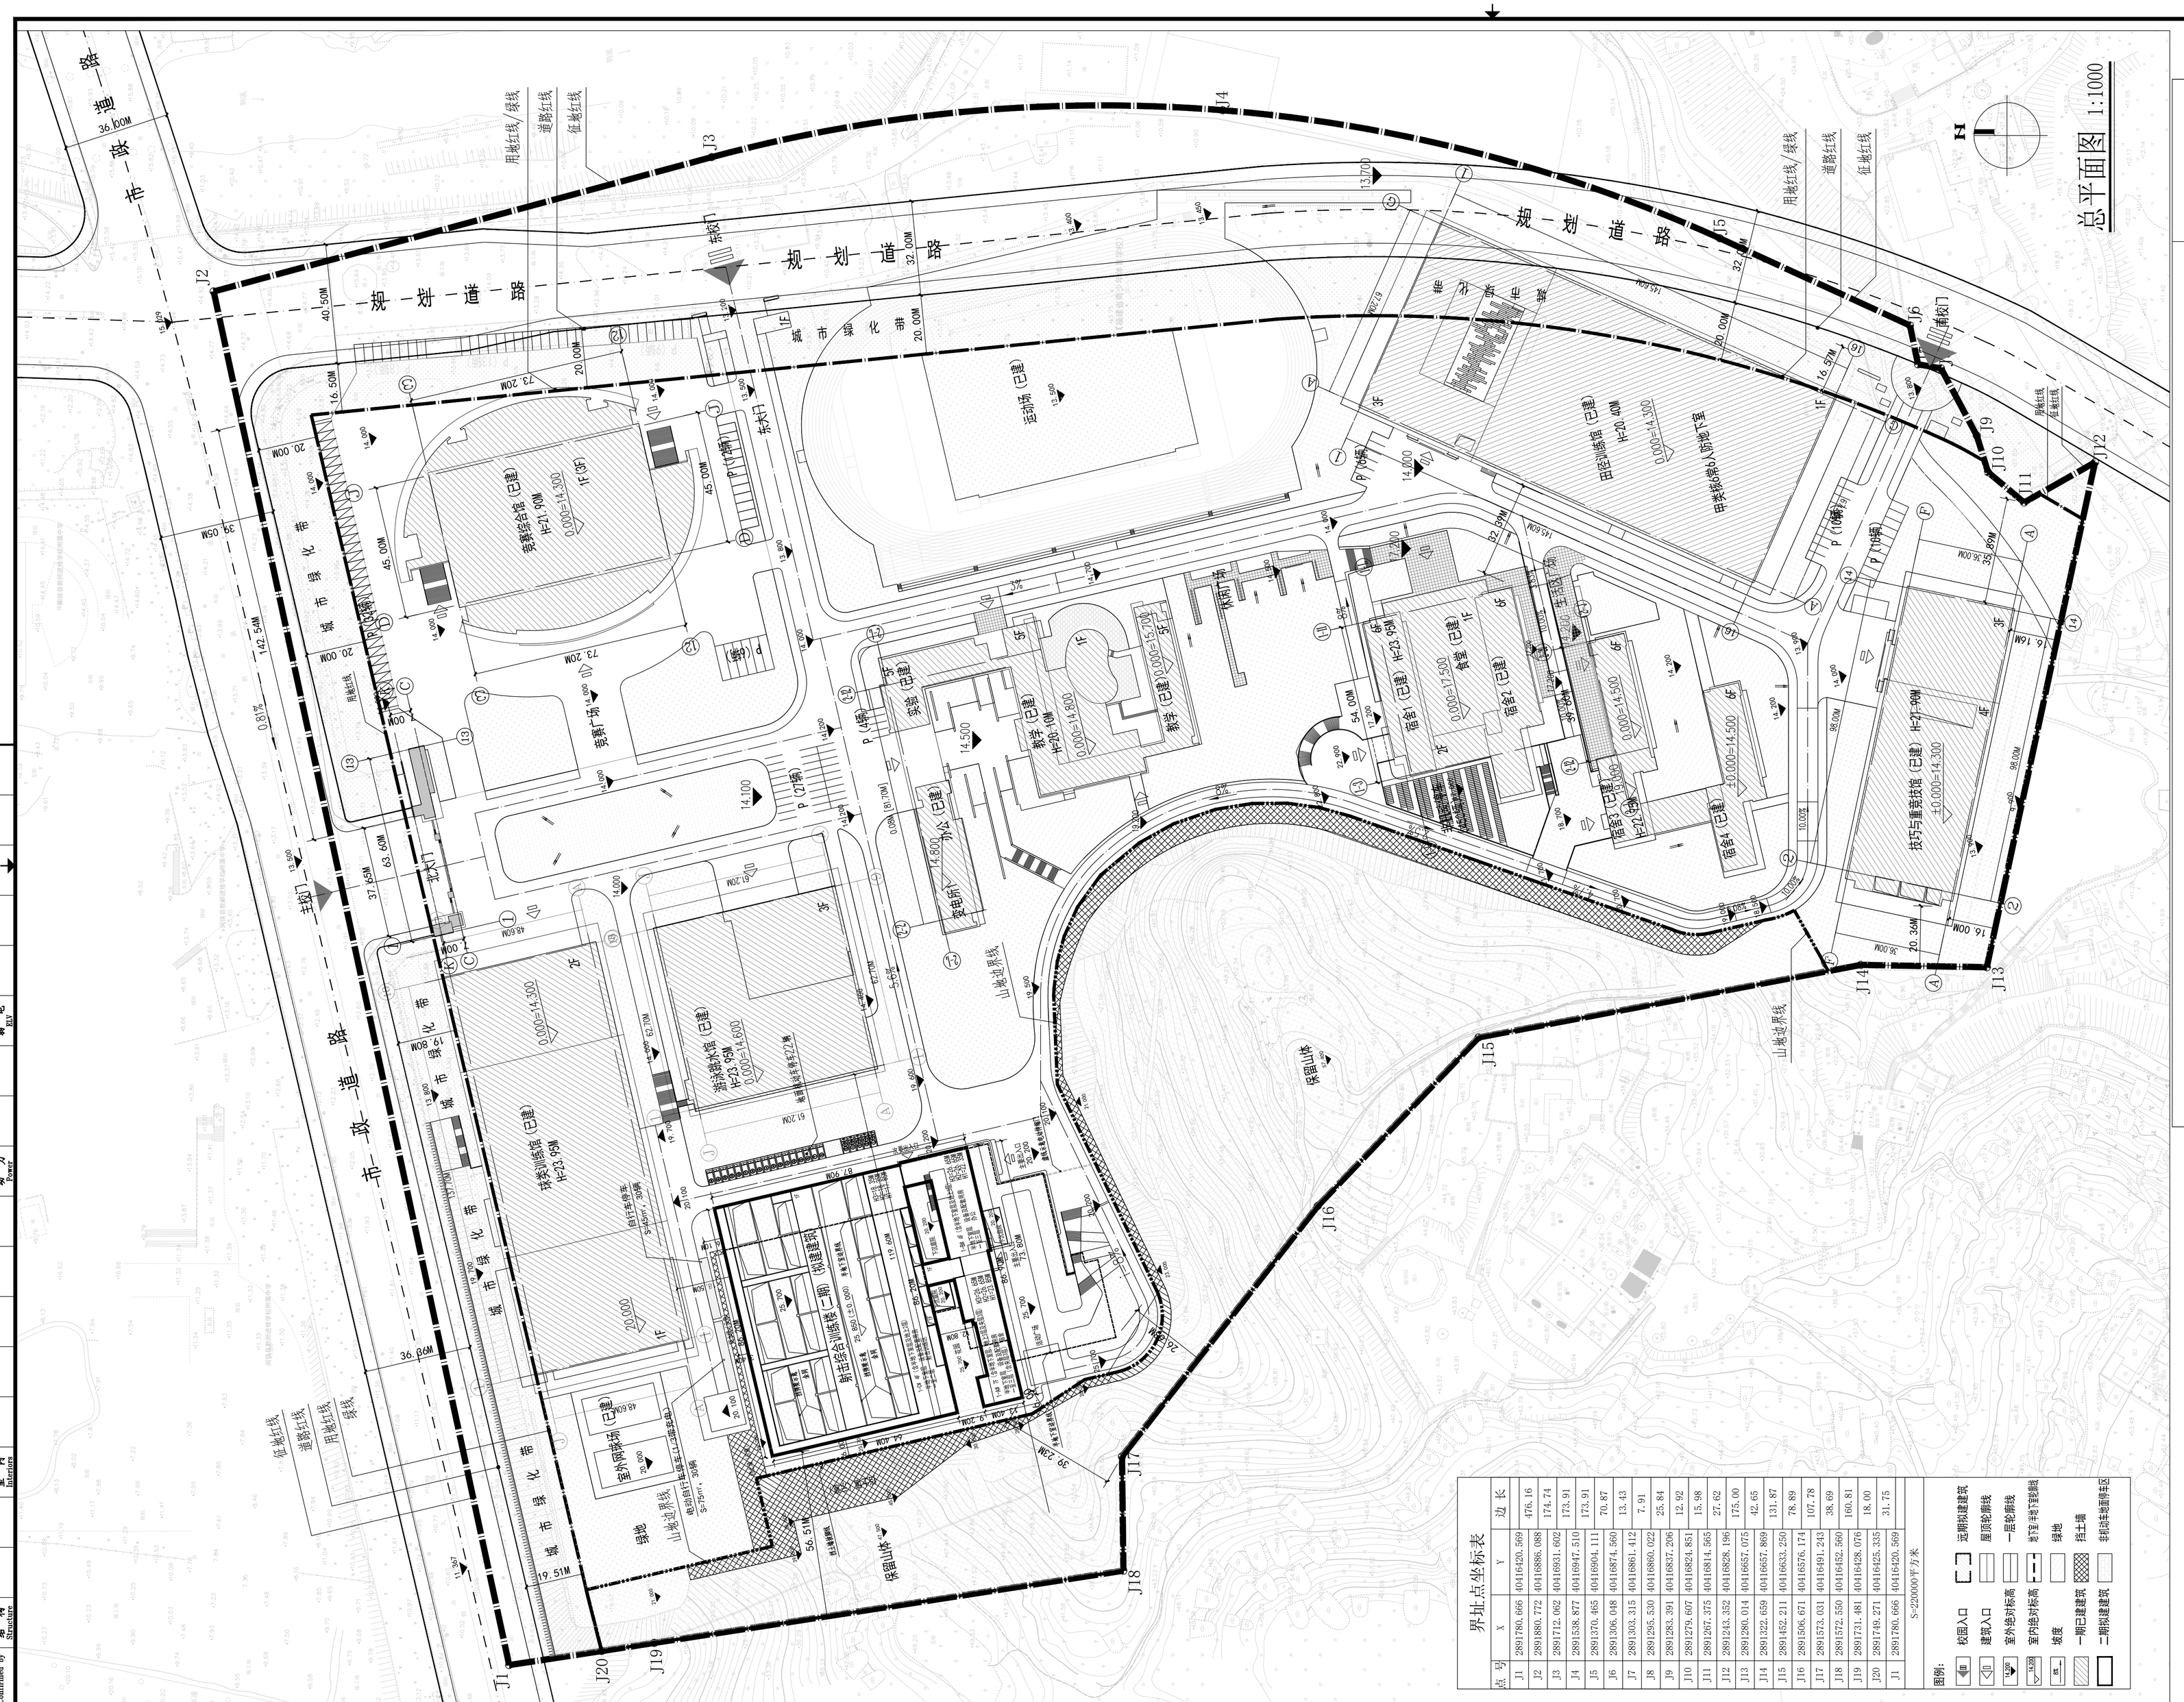
总平面图 1:1000
规划道路
城市绿化带
用地红线/绿线
道路红线
征地红线
