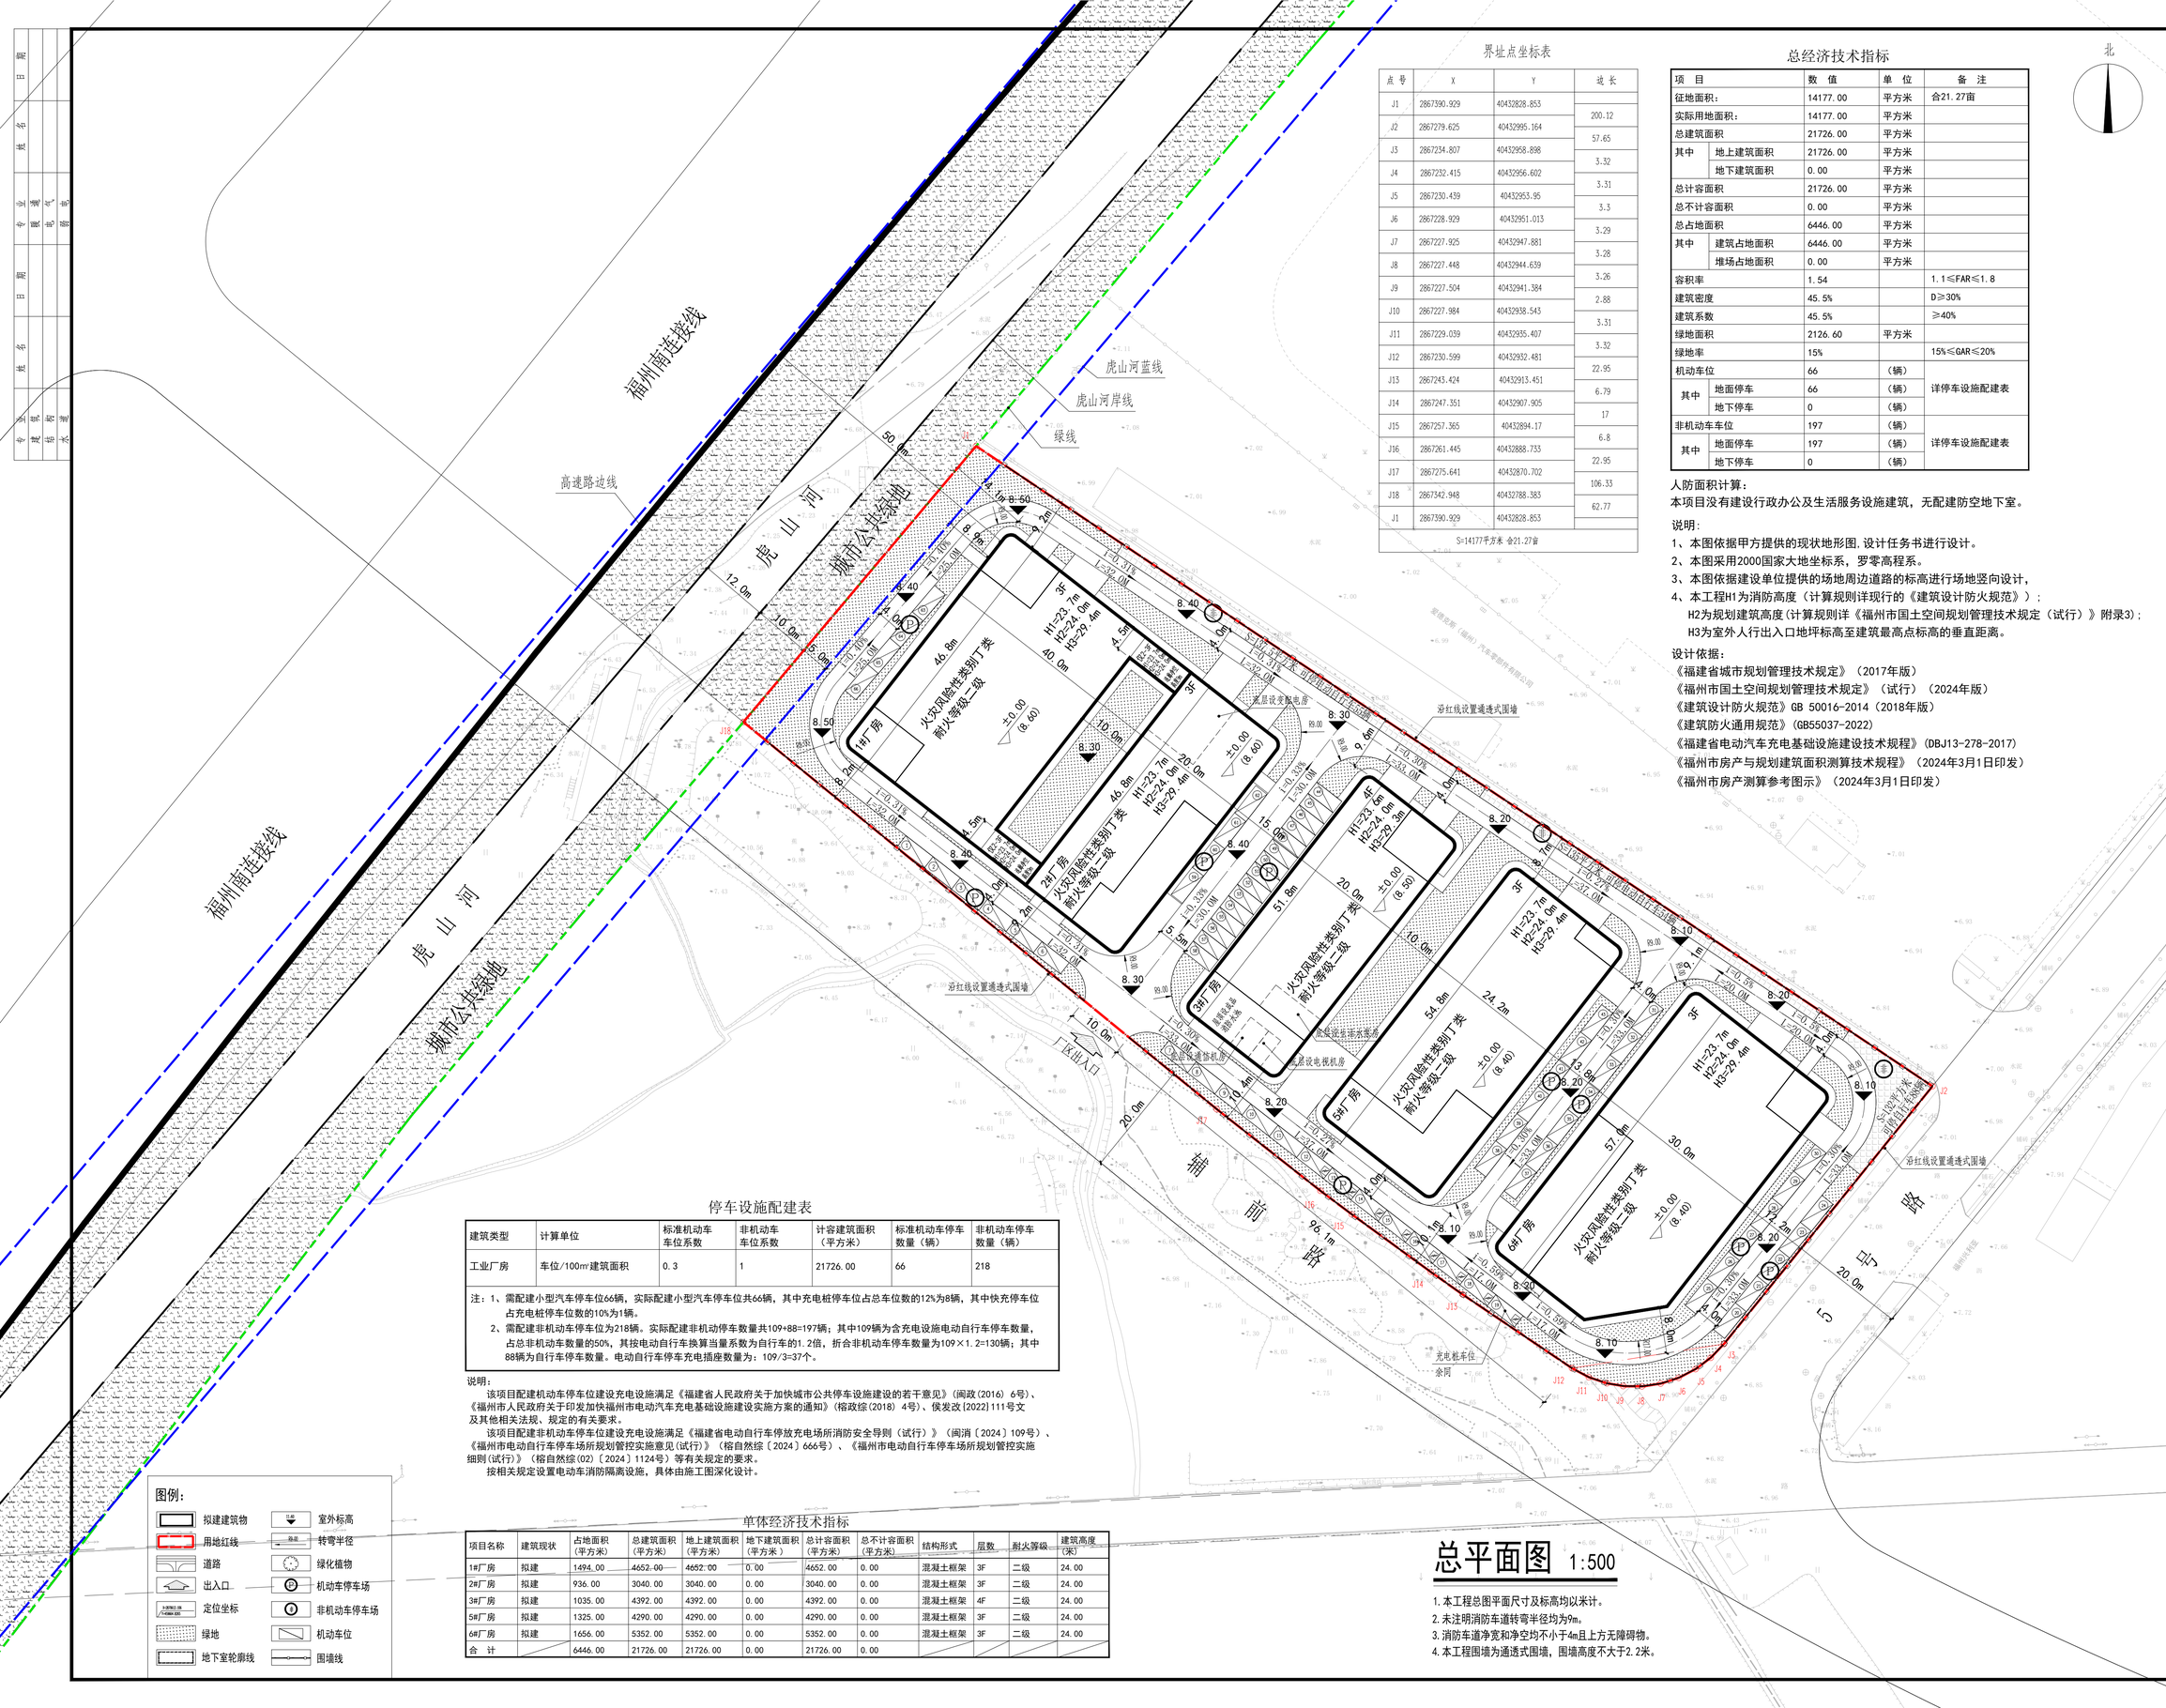
福州南连接线
虎山河蓝线
虎山河岸线
绿线
高速路边线
虎山河
城市公共绿地
12.0m
10.0m
50.0m
1#厂房
火灾风险性类别丁类
耐火等级二级
46.8m
40.0m
H1=23.7m
H2=24.0m
H3=29.4m
2#厂房
20.0m
15.0m
3#厂房
51.8m
4#厂房
54.8m
24.2m
5#厂房
57.6m
30.0m
6#厂房
96.1m
沿红线设置通透式围墙
厂区出入口
充电桩车位
余同
变压器设备
箱式变电站
发电机房
消防水池
变压器室
高压开关柜室
低压配电室
控制室
值班室
卫生间
门卫室