专业	姓名	日期	专业	姓名	日期	合作设计	
建筑			电气			审核	设计
结构			给排水			专业负责人	校对
			暖通				

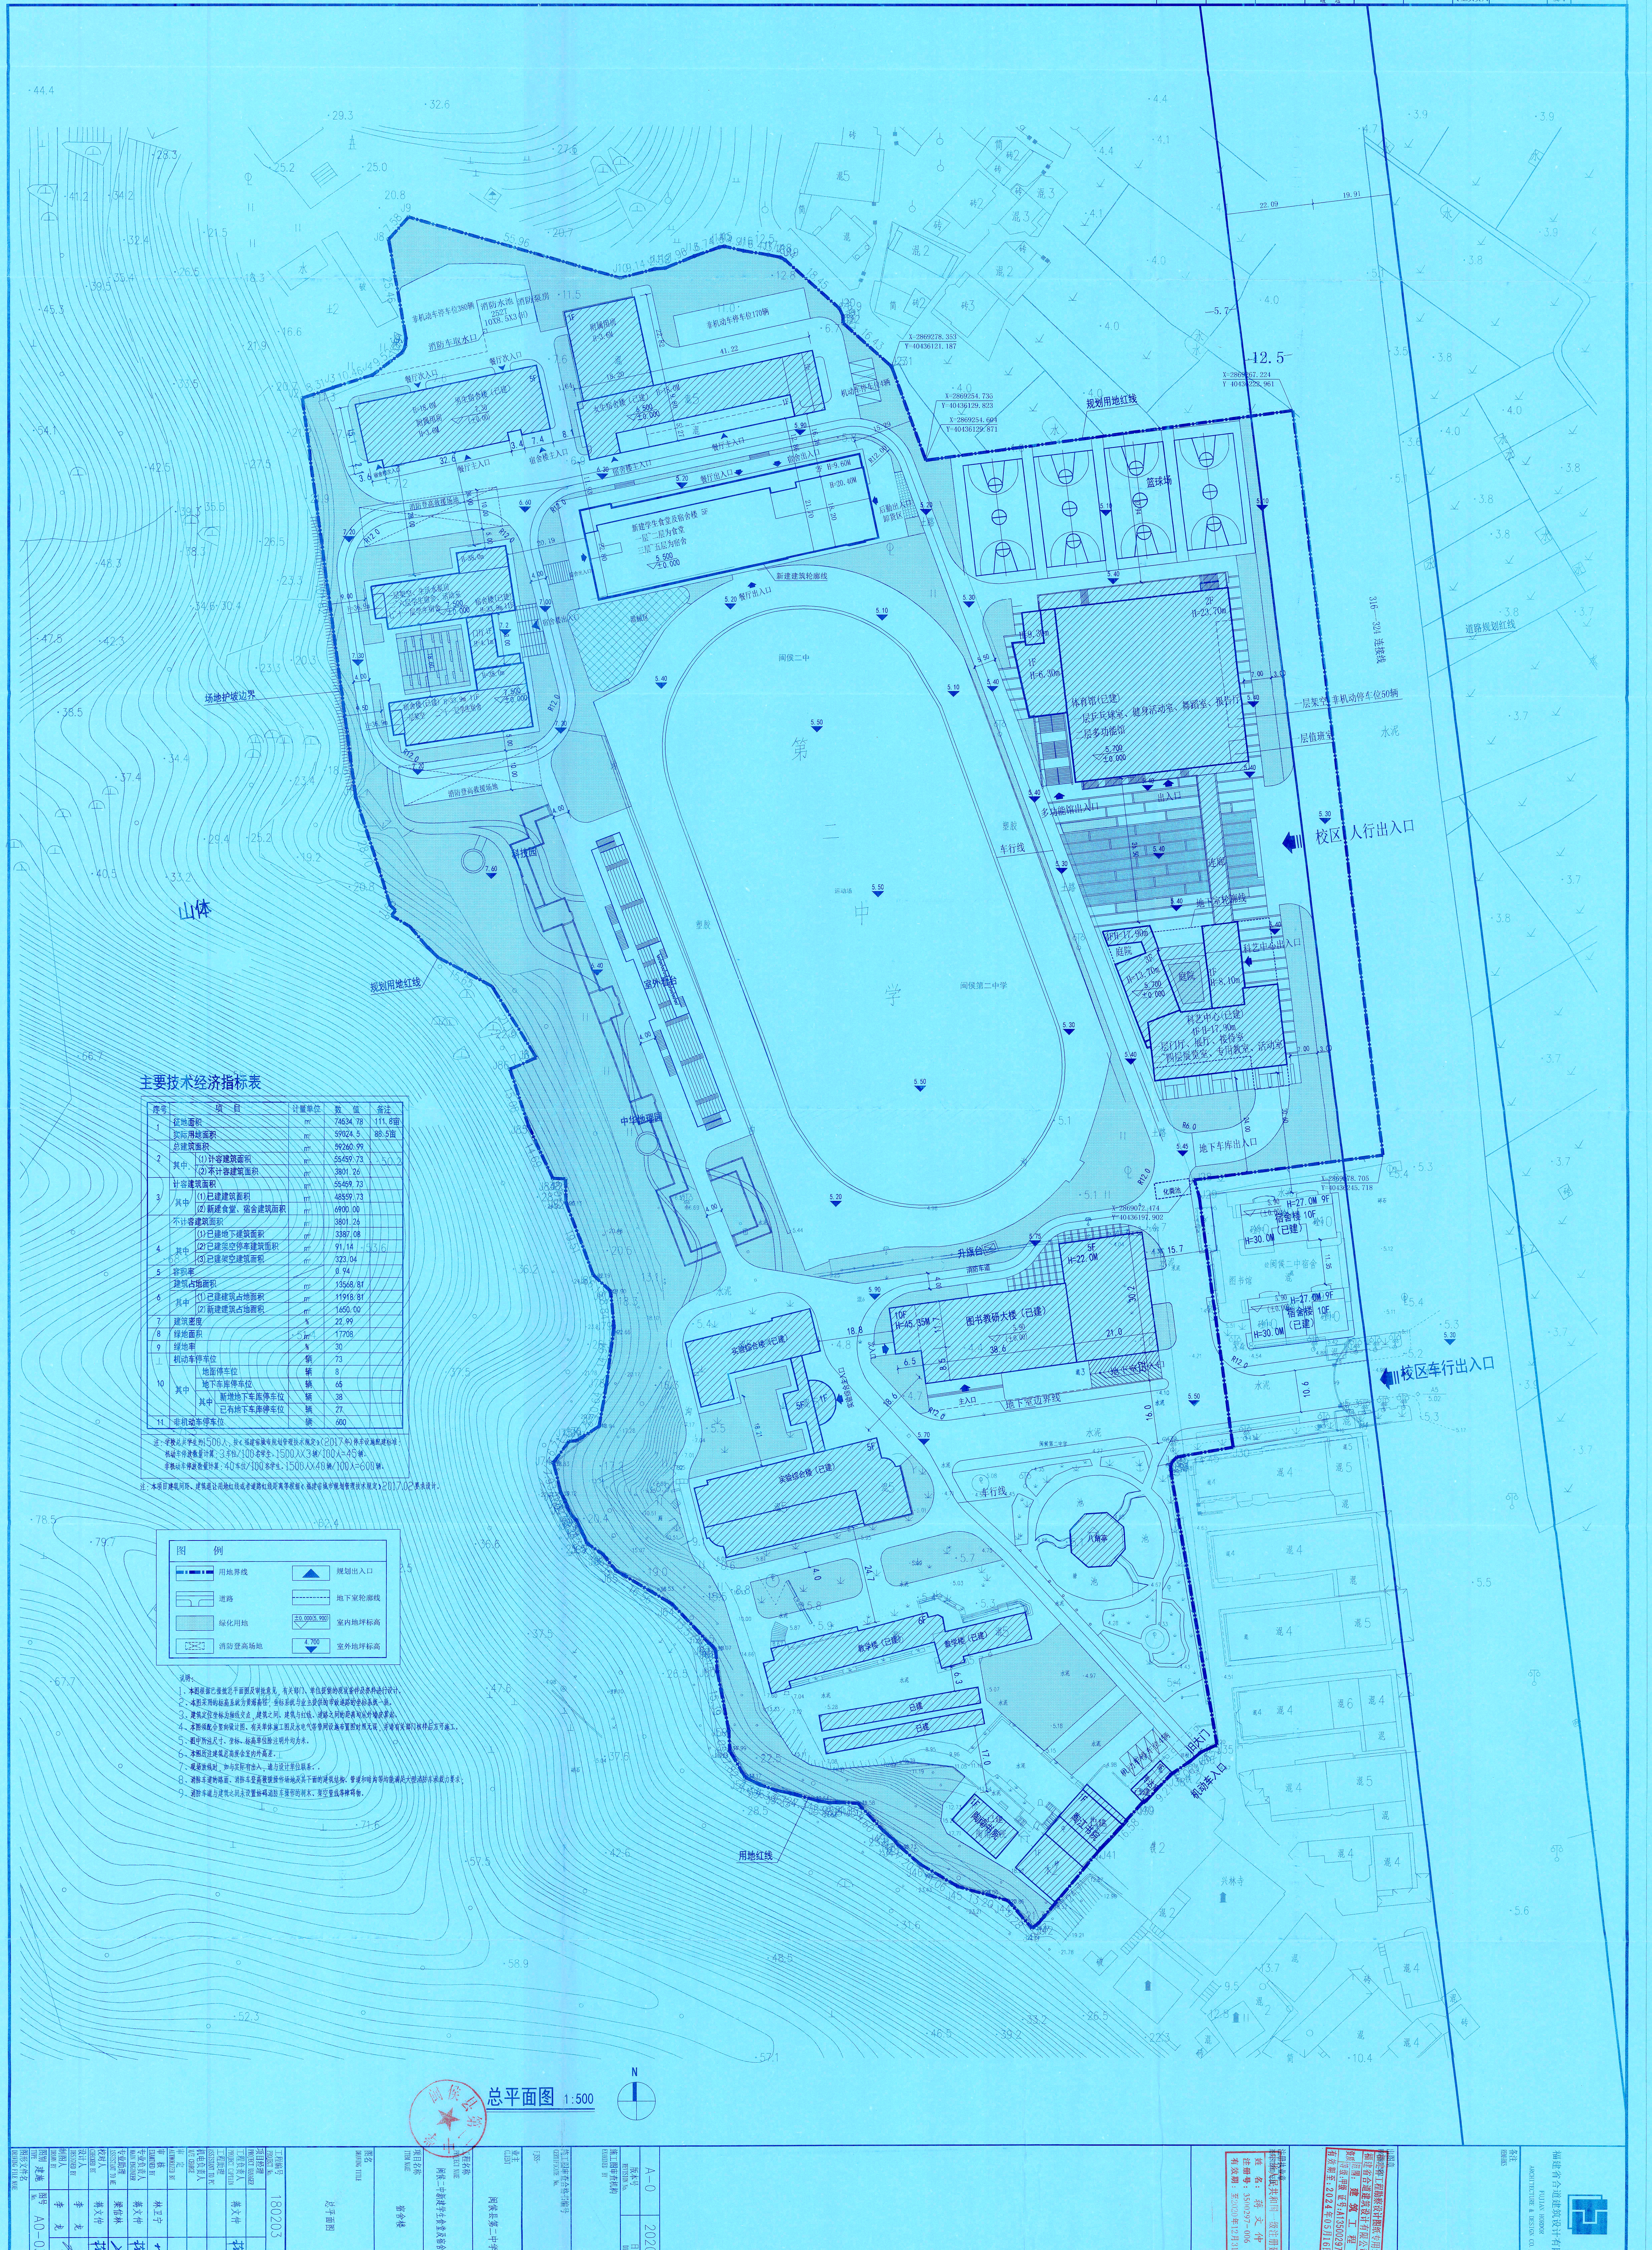
山体
规划用地红线
用地红线
场地护坡边界
校区人行出入口
校区车行出入口
机动车入口
旧大门
地下车库出入口
地下室边界线
新建建筑轮廓线
消防登高救援场地
篮球场
体育馆（已建）
一层乒乓球室、健身活动室、舞蹈室、报告厅
二层多功能馆
一层架空 非机动停车位50辆
层值班室
316—324 连接线
道路规划红线
多功能馆出入口
科艺中心（已建）
一层门厅、展厅、报告厅
四层展览室、专用教室、活动室
科艺中心出入口
庭院
图书教研大楼（已建）
升旗台
消防车道
宿舍楼 10F（已建）
H=30.0M
H=27.0M 9F
闽侯第二中学
第二中学
室外看台
中华地理园
种植园
实验综合楼（已建）
实验综合主入口
教学楼（已建）
八角亭
车行线
塑胶
新建学生食堂及宿舍楼 5F
一层~二层为食堂
三层~五层为宿舍
宿舍楼（已建）
男生宿舍楼（已建）
女生宿舍楼（已建）
附属用房
餐厅出入口
餐厅主入口
宿舍楼主入口
消防水池 252T
非机动车停车位380辆
非机动车停车位170辆
机动车停车位4辆
消防车取水口
12.5

总平面图 1:500

N

主要技术经济指标表

序号	项　目			计量单位	数　值	备注
1	征地面积			m²	74534.78	111.8亩
	实际用地面积			m²	59024.5	88.5亩
2	总建筑面积			m²	59260.99	
	其中	(1)计容建筑面积		m²	55459.73	
		(2)不计容建筑面积		m²	3801.26	
3	计容建筑面积			m²	55459.73	
	其中	(1)已建建筑面积		m²	48559.73	
		(2)新建食堂、宿舍建筑面积		m²	6900.00	
4	不计容建筑面积			m²	3801.26	
	其中	(1)已建地下建筑面积		m²	3387.08	
		(2)已建架空停车建筑面积		m²	91.14	
		(3)已建架空建筑面积		m²	323.04	
5	容积率				0.94	
6	建筑占地面积			m²	13568.81	
	其中	(1)已建建筑占地面积		m²	11918.81	
		(2)新建建筑占地面积		m²	1650.00	
7	建筑密度			%	22.99	
8	绿地面积			m²	17708	
9	绿地率			%	30	
10	机动车停车位			辆	73	
	其中	地面停车位		辆	8	
		地下车库停车位		辆	65	
		其中	新增地下车库停车位	辆	38	
			已有地下车库停车位	辆	27	
11	非机动车停车位			辆	600	

注：学校总共学生约1500人，按《福建省城市规划管理技术规定》(2017年)停车设施配建标准：
机动车停放数量计算：3车位/100名学生．1500人X3辆/100人=45辆．
非机动车停放数量计算：40车位/100名学生．1500人X40辆/100人=600辆．

注：本项目建筑间距、建筑退让用地红线或者道路红线距离等根据《福建省城市规划管理技术规定》2017.02要求设计。

图　例			
▬ ▪ ▬ ▪	用地界线	▲	规划出入口
═╤═	道路	- - - -	地下室轮廓线
░	绿化用地	±0.000(5.900)	室内地坪标高
⊠	消防登高场地	4.700 ▼	室外地坪标高

说明：

1、本图根据已报批总平面图及审批意见，有关部门、单位提供的现状条件及资料进行设计。
2、本图采用的标高系统为黄海高程，坐标系统与业主提供的市政道路的坐标系统一致。
3、建筑定位坐标为轴线交点，建筑之间、建筑与红线、道路之间的距离均从外墙皮算起。
4、本图须配合竖向设计图、有关单体施工图及水电气等管网设施布置图对照无误，并请有关部门核样后方可施工。
5、图中所注尺寸、坐标、标高单位除注明外均为米。
6、本图所注建筑总高度含室内外高差。
7、现场放线时，如与实际有出入，请与设计单位联系。。
8、消防车道的路面、消防车登高救援操作场地及其下面的建筑结构、管道和暗沟等均能满足大型消防车承载力要求；
9、消防车道与建筑之间未设置妨碍消防车操作的树木、架空管线等障碍物。

福建省合道建筑设计有限公司
FUJIAN HORDOR ARCHITECTURE & DESIGN CO., LTD

备注 REMARKS

出图章
福建省建设工程勘察设计图纸专用章
福建省合道建筑设计有限公司
范围：建筑工程
资质等级：甲级 证号：A135002973
有效期至：2024年05月16日

注册执业章
中华人民共和国一级注册建筑师
姓名：蒋文仲
注册号：3500297-006
有效期：至2020年12月31日

版本号 REVISION No.	A-0
日期 DATE	2020.02
施工图审查机构 EXAMINED BY	
施工图审查合格书编号 CERTIFICATE No.	FJSS-
业主 CLIENT	闽侯县第二中学
工程名称 PROJECT NAME	闽侯二中新建学生食堂及宿舍楼项目
项目名称 ITEM NAME	宿舍楼
图名 DRAWING TITLE	总平面图
工程编号 PROJECT No.	180203
项目经理 PROJECT MANAGER	
工程负责人 PROJECT CAPTAIN	蒋文仲 蒋文仲
工程助理 ASSISTANT TO PC	
机电负责人 M/E CHARGE	
审定 AUTHORIZED BY	
审核 EXAMINED BY	林卫宁
专业负责人 MAIN ENGINEER	蒋文仲 蒋文仲
专业助理 ASSISTANT TO ME	梁信林
校对人 CHECKED BY	蒋文仲 蒋文仲
设计人 DESIGNED BY	李龙
制图人 DRAWN BY	李龙
图别 TYPE	建施
图号 No.	A0-03
图形文件名 DRAWING FILE NAME	

版本 08-2.1