


日期	姓名	专业	日期	姓名	专业
		电气			暖通
		结构			给排水

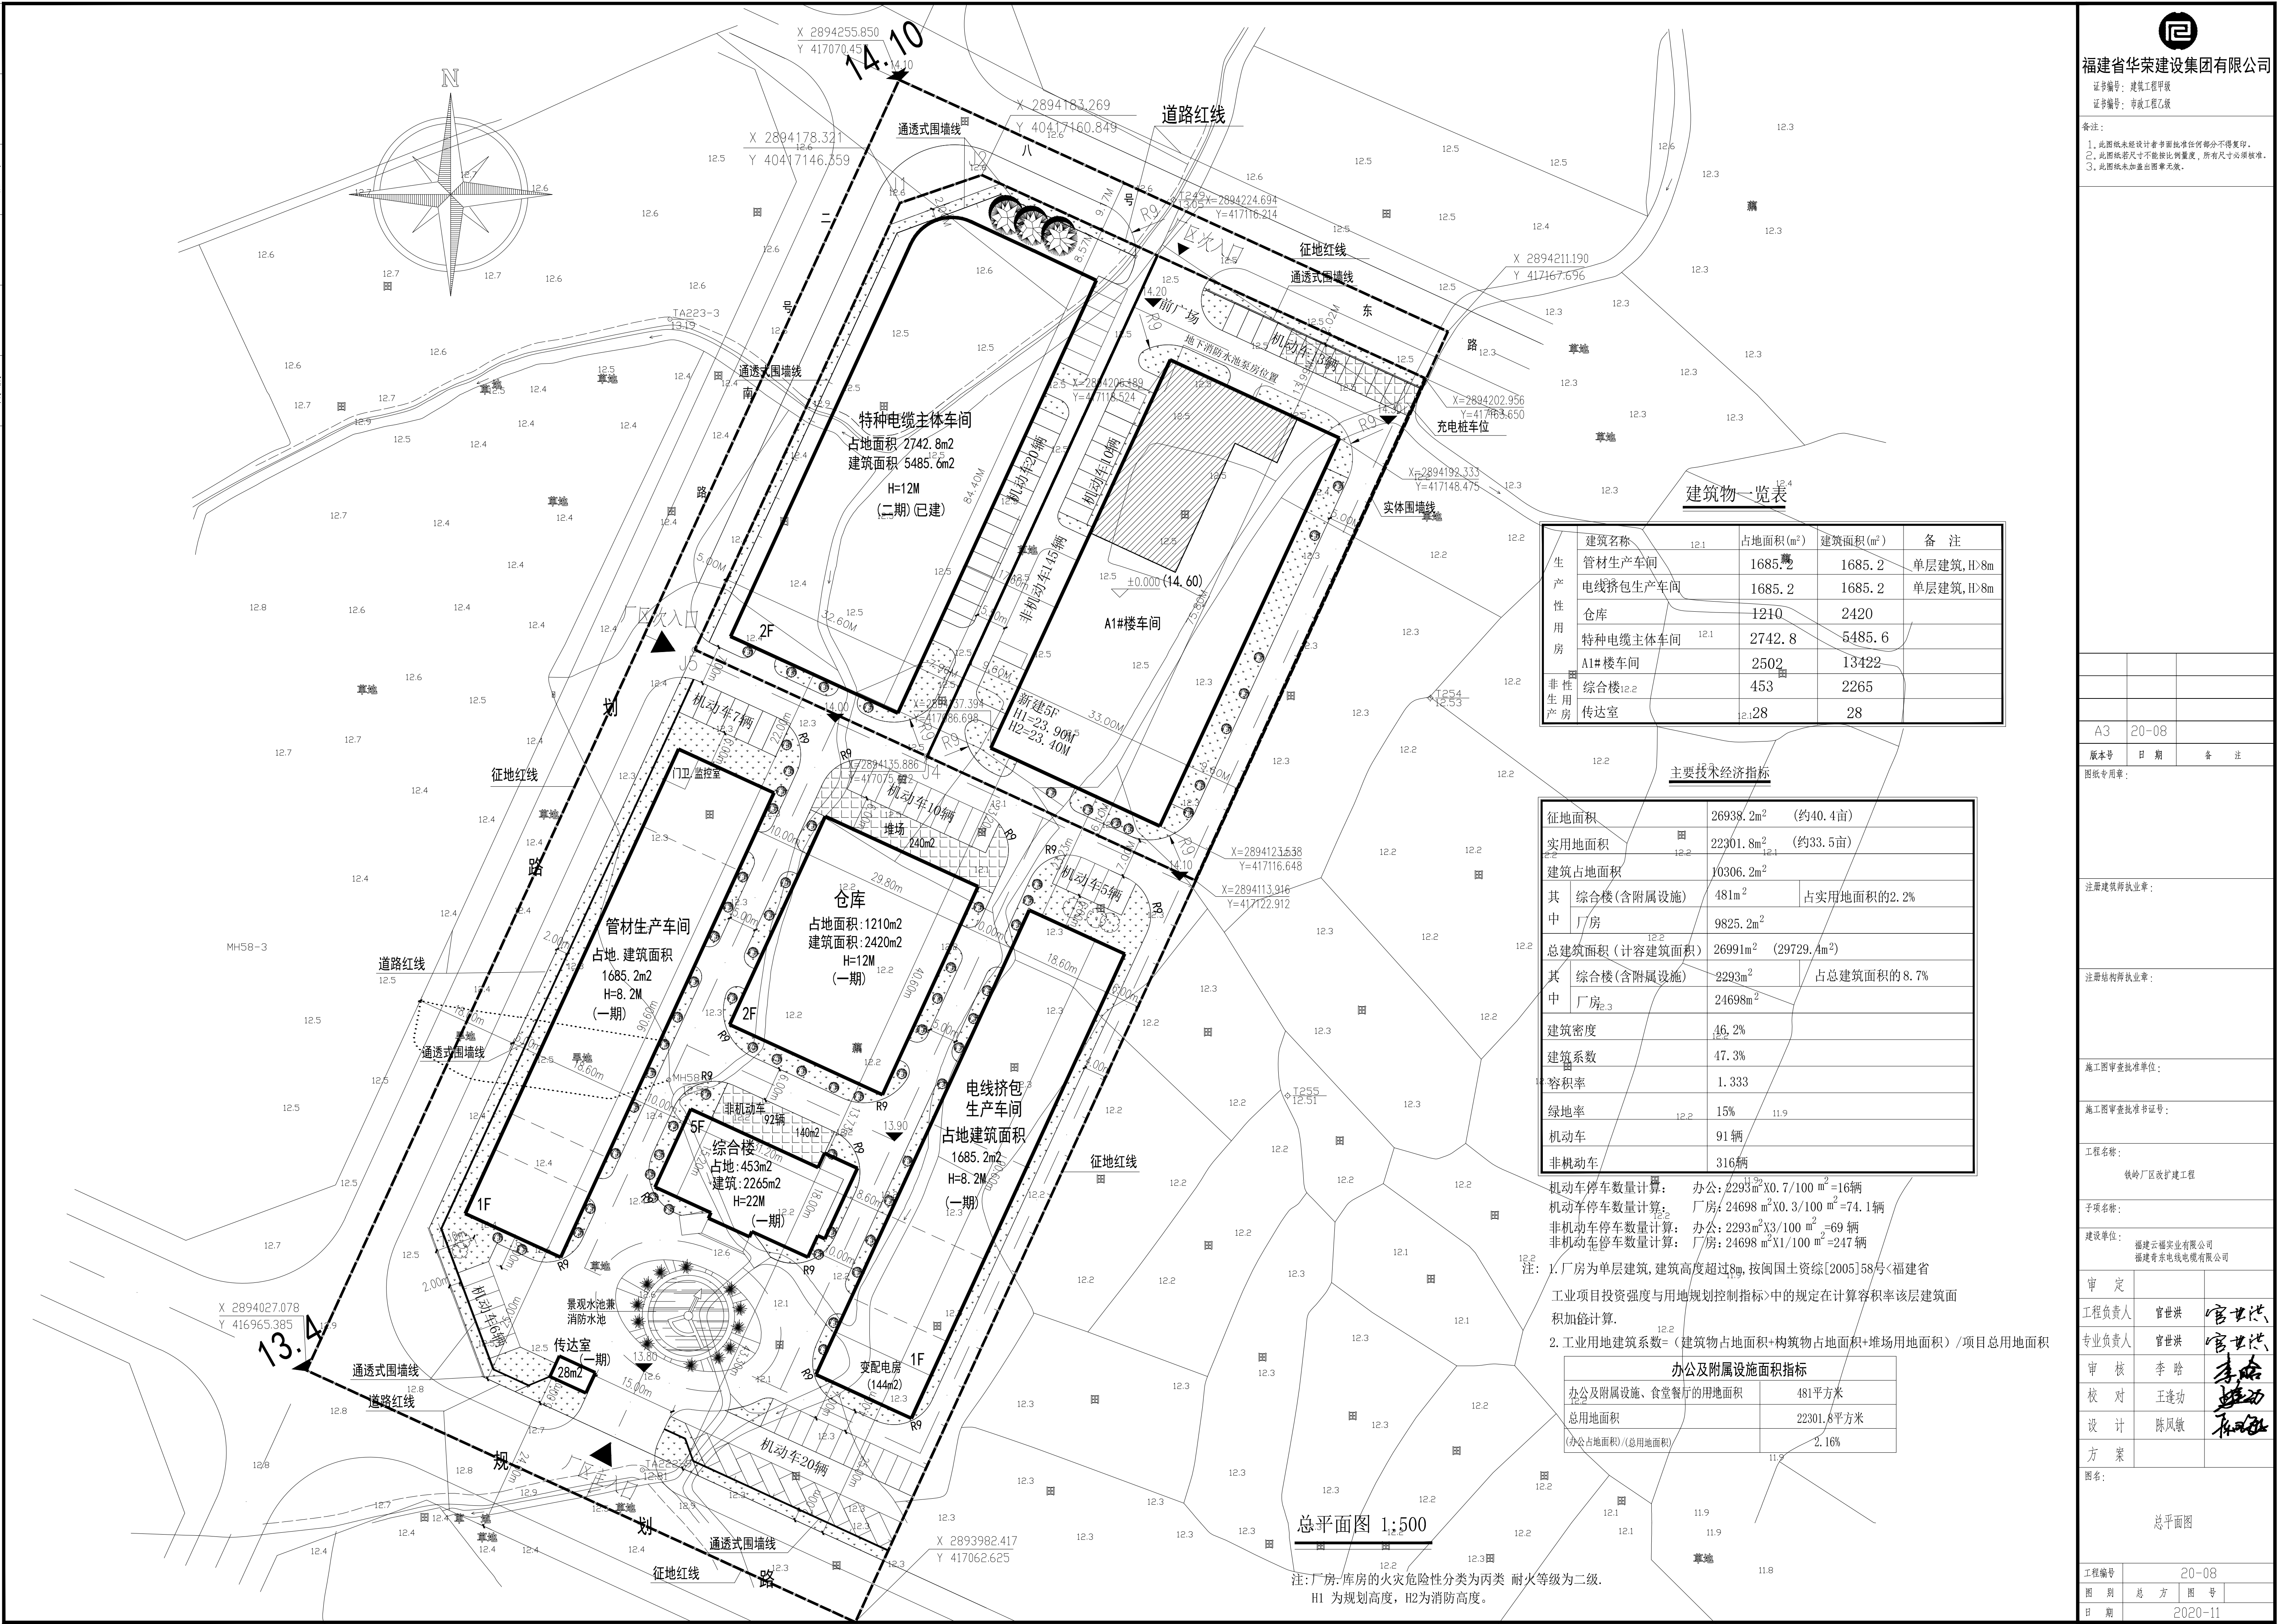

福建省华荣建设集团有限公司

证书编号: 建筑工程甲级
证书编号: 市政工程乙级

备注:
1. 此图纸未经设计者书面批准任何部分不得复印。
2. 此图纸若尺寸不能按比例量度, 所有尺寸必须核准。
3. 此图纸未加盖出图章无效。

A3	20-08	
版本号	日期	备注

图纸专用章:

注册建筑师执业章:

注册结构师执业章:

施工图审查批准单位:

施工图审查批准证书号:

工程名称:
铁岭厂区改扩建工程

项目名称:

建设单位:
福建云福实业有限公司
福建晋东电线电缆有限公司

审 定		
工程负责人	官世洪	官世洪
专业负责人	官世洪	官世洪
审 核	李 皓	李 皓
校 对	王逢功	王逢功
设 计	陈凤敏	陈凤敏
方 案		

图名:

总平面图

工程编号	20-08
图 别	总 方 图 号
日 期	2020-11