



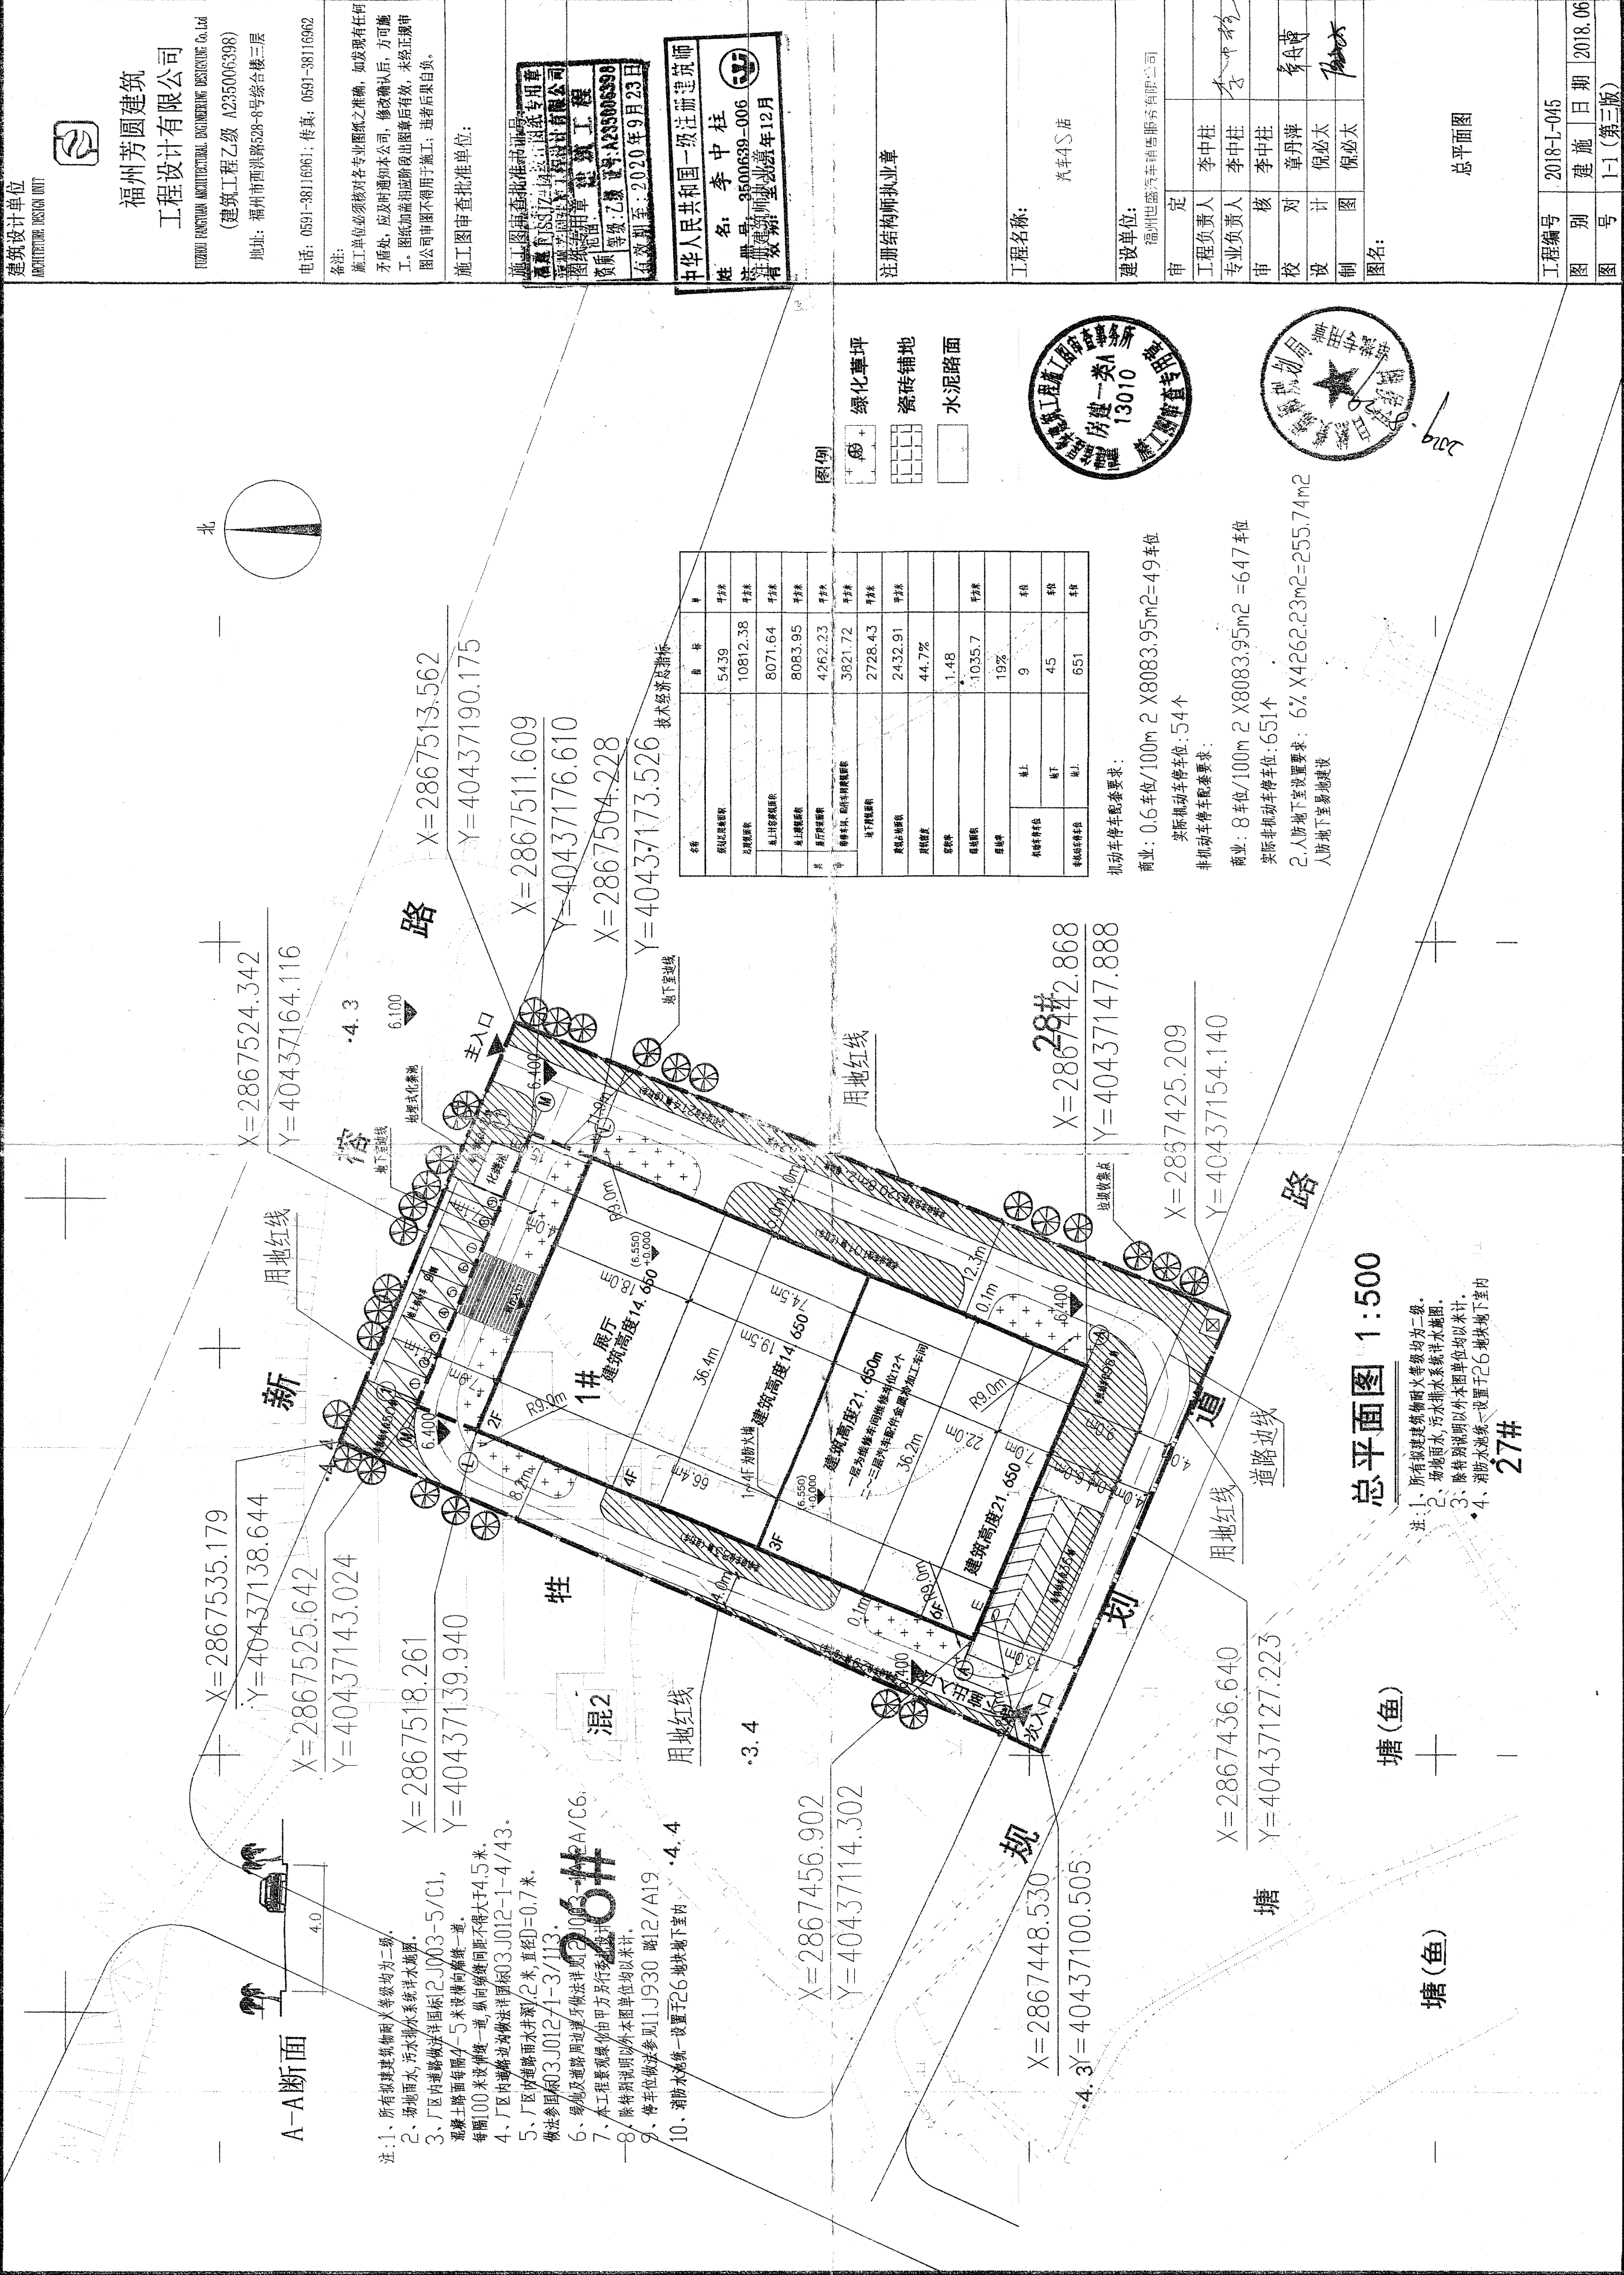

特别提示：本套图纸未注明施工图中审查批准证书号，不得用于现场施工，仅供业主建设估算造价参考。