







勃莱特厂房 建筑设计方案  
Architectural design of BoLaiTe




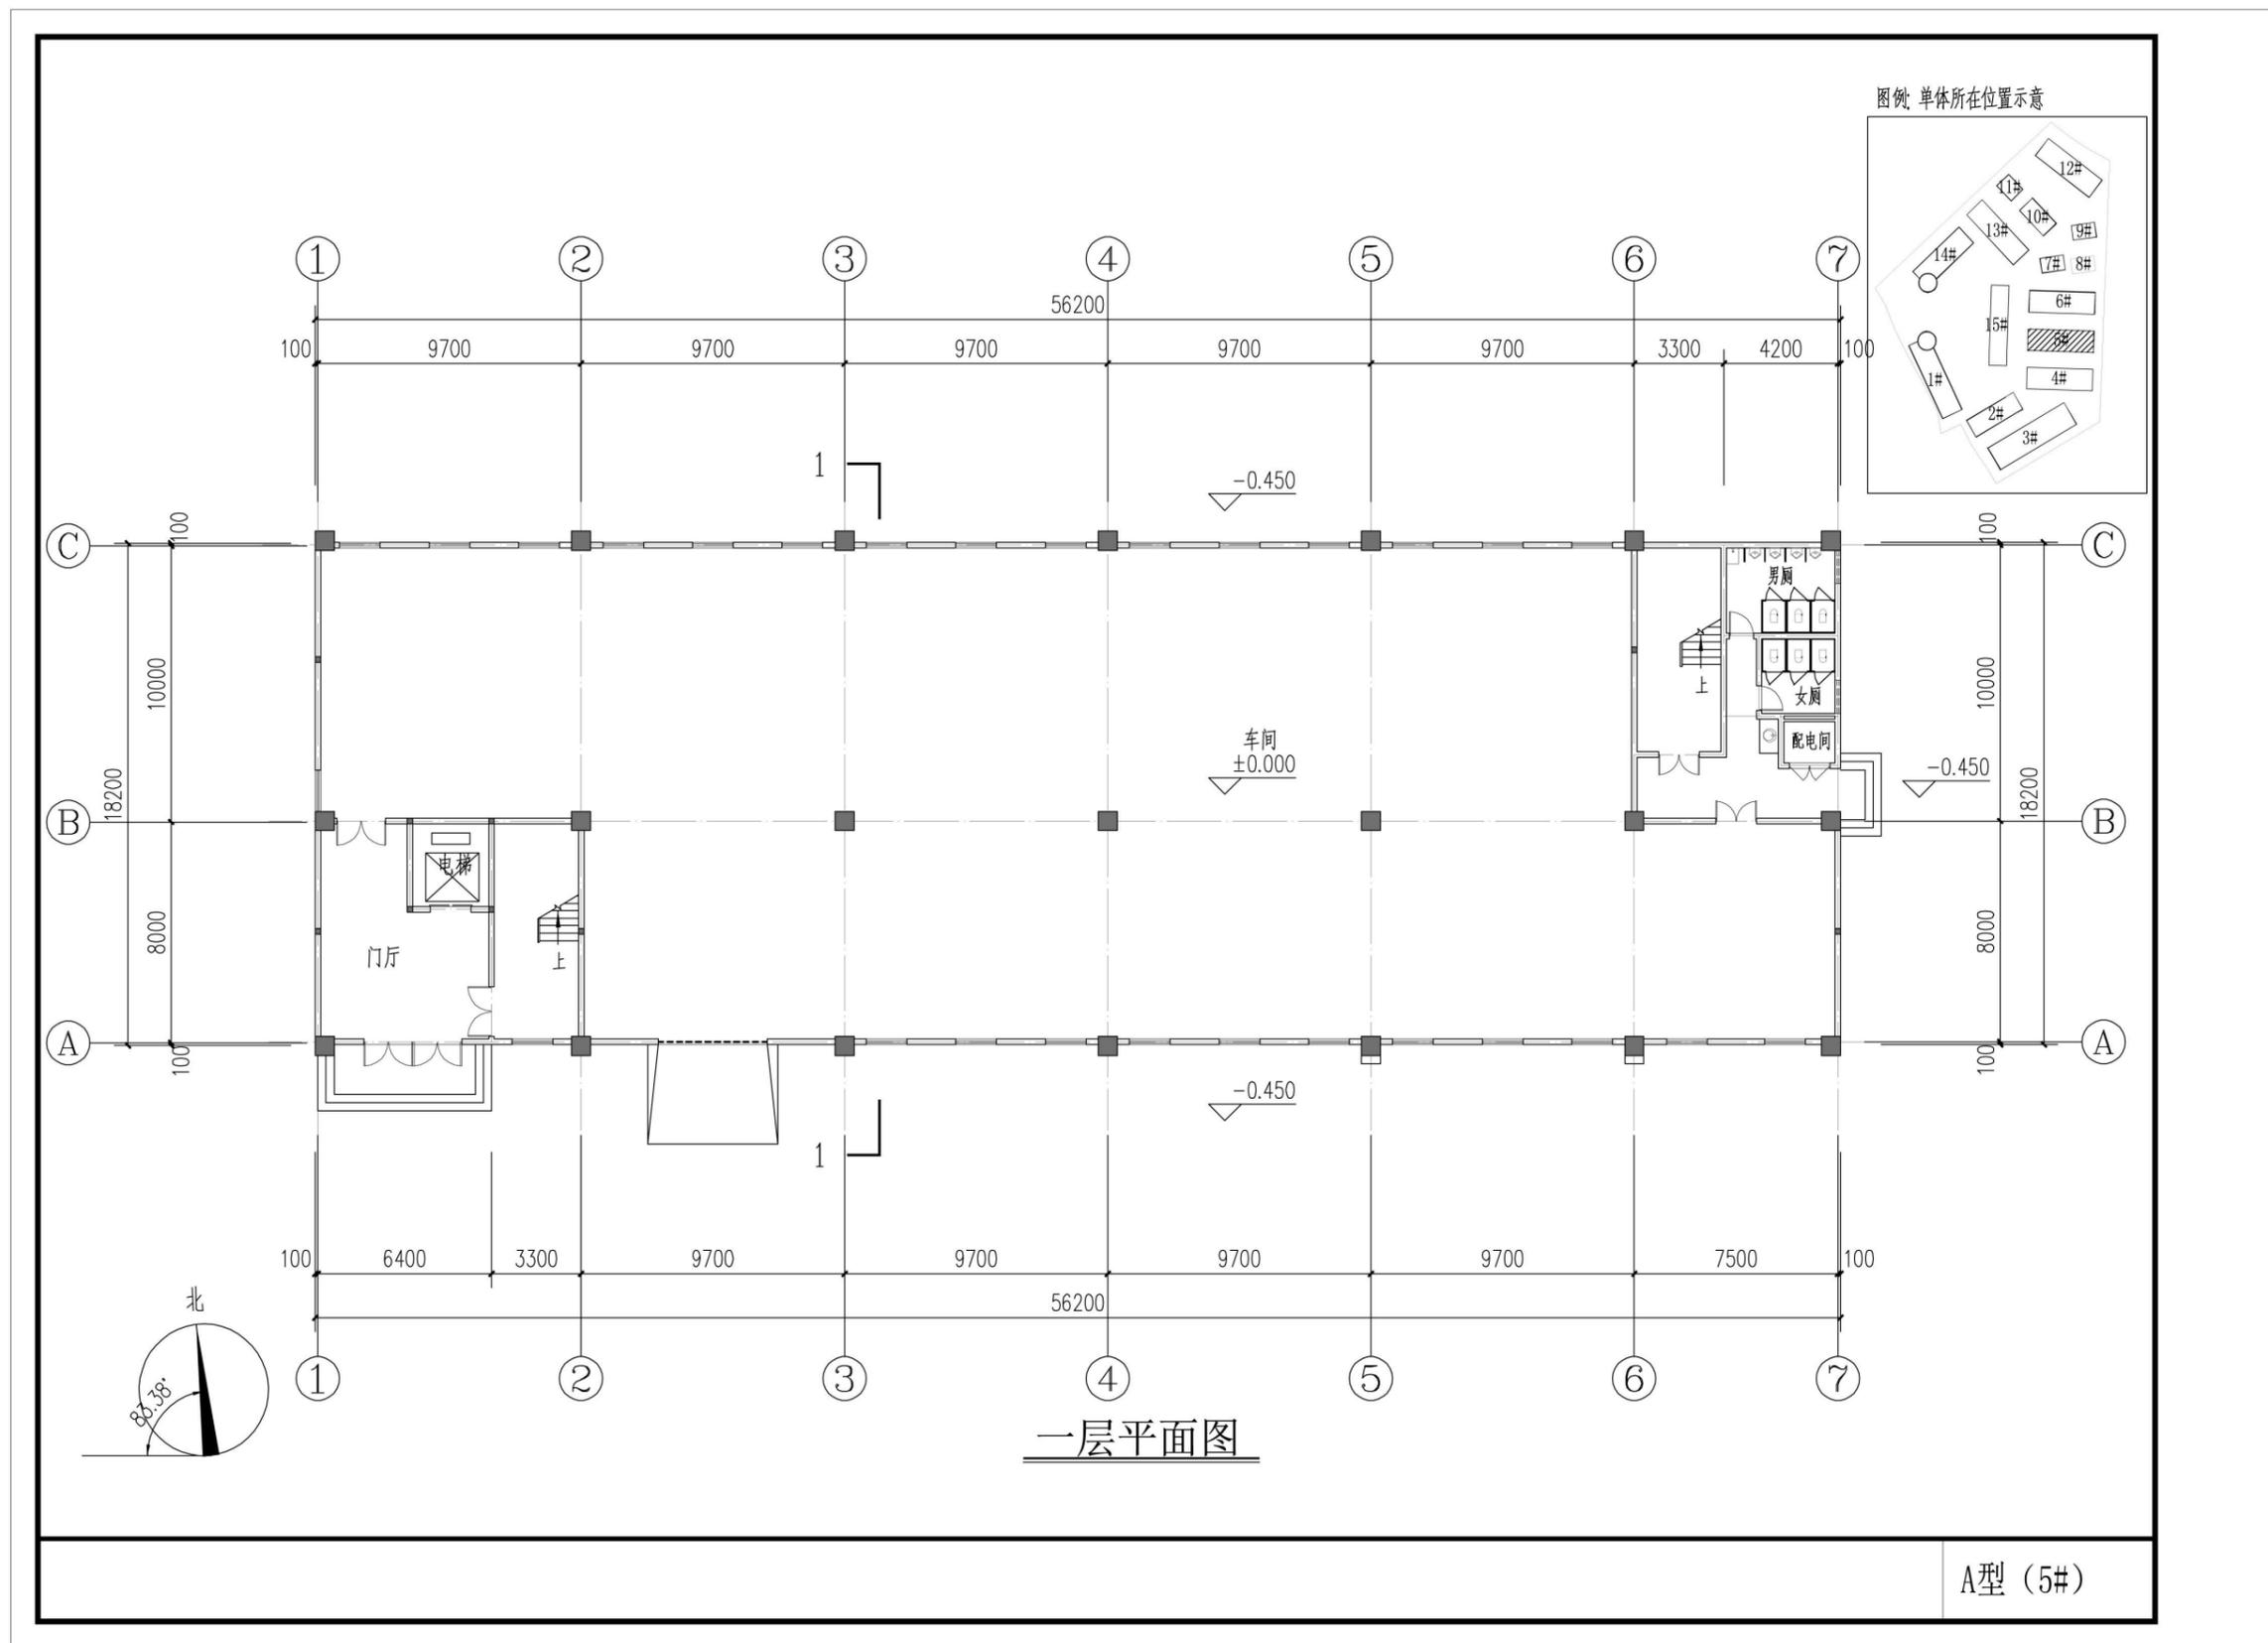

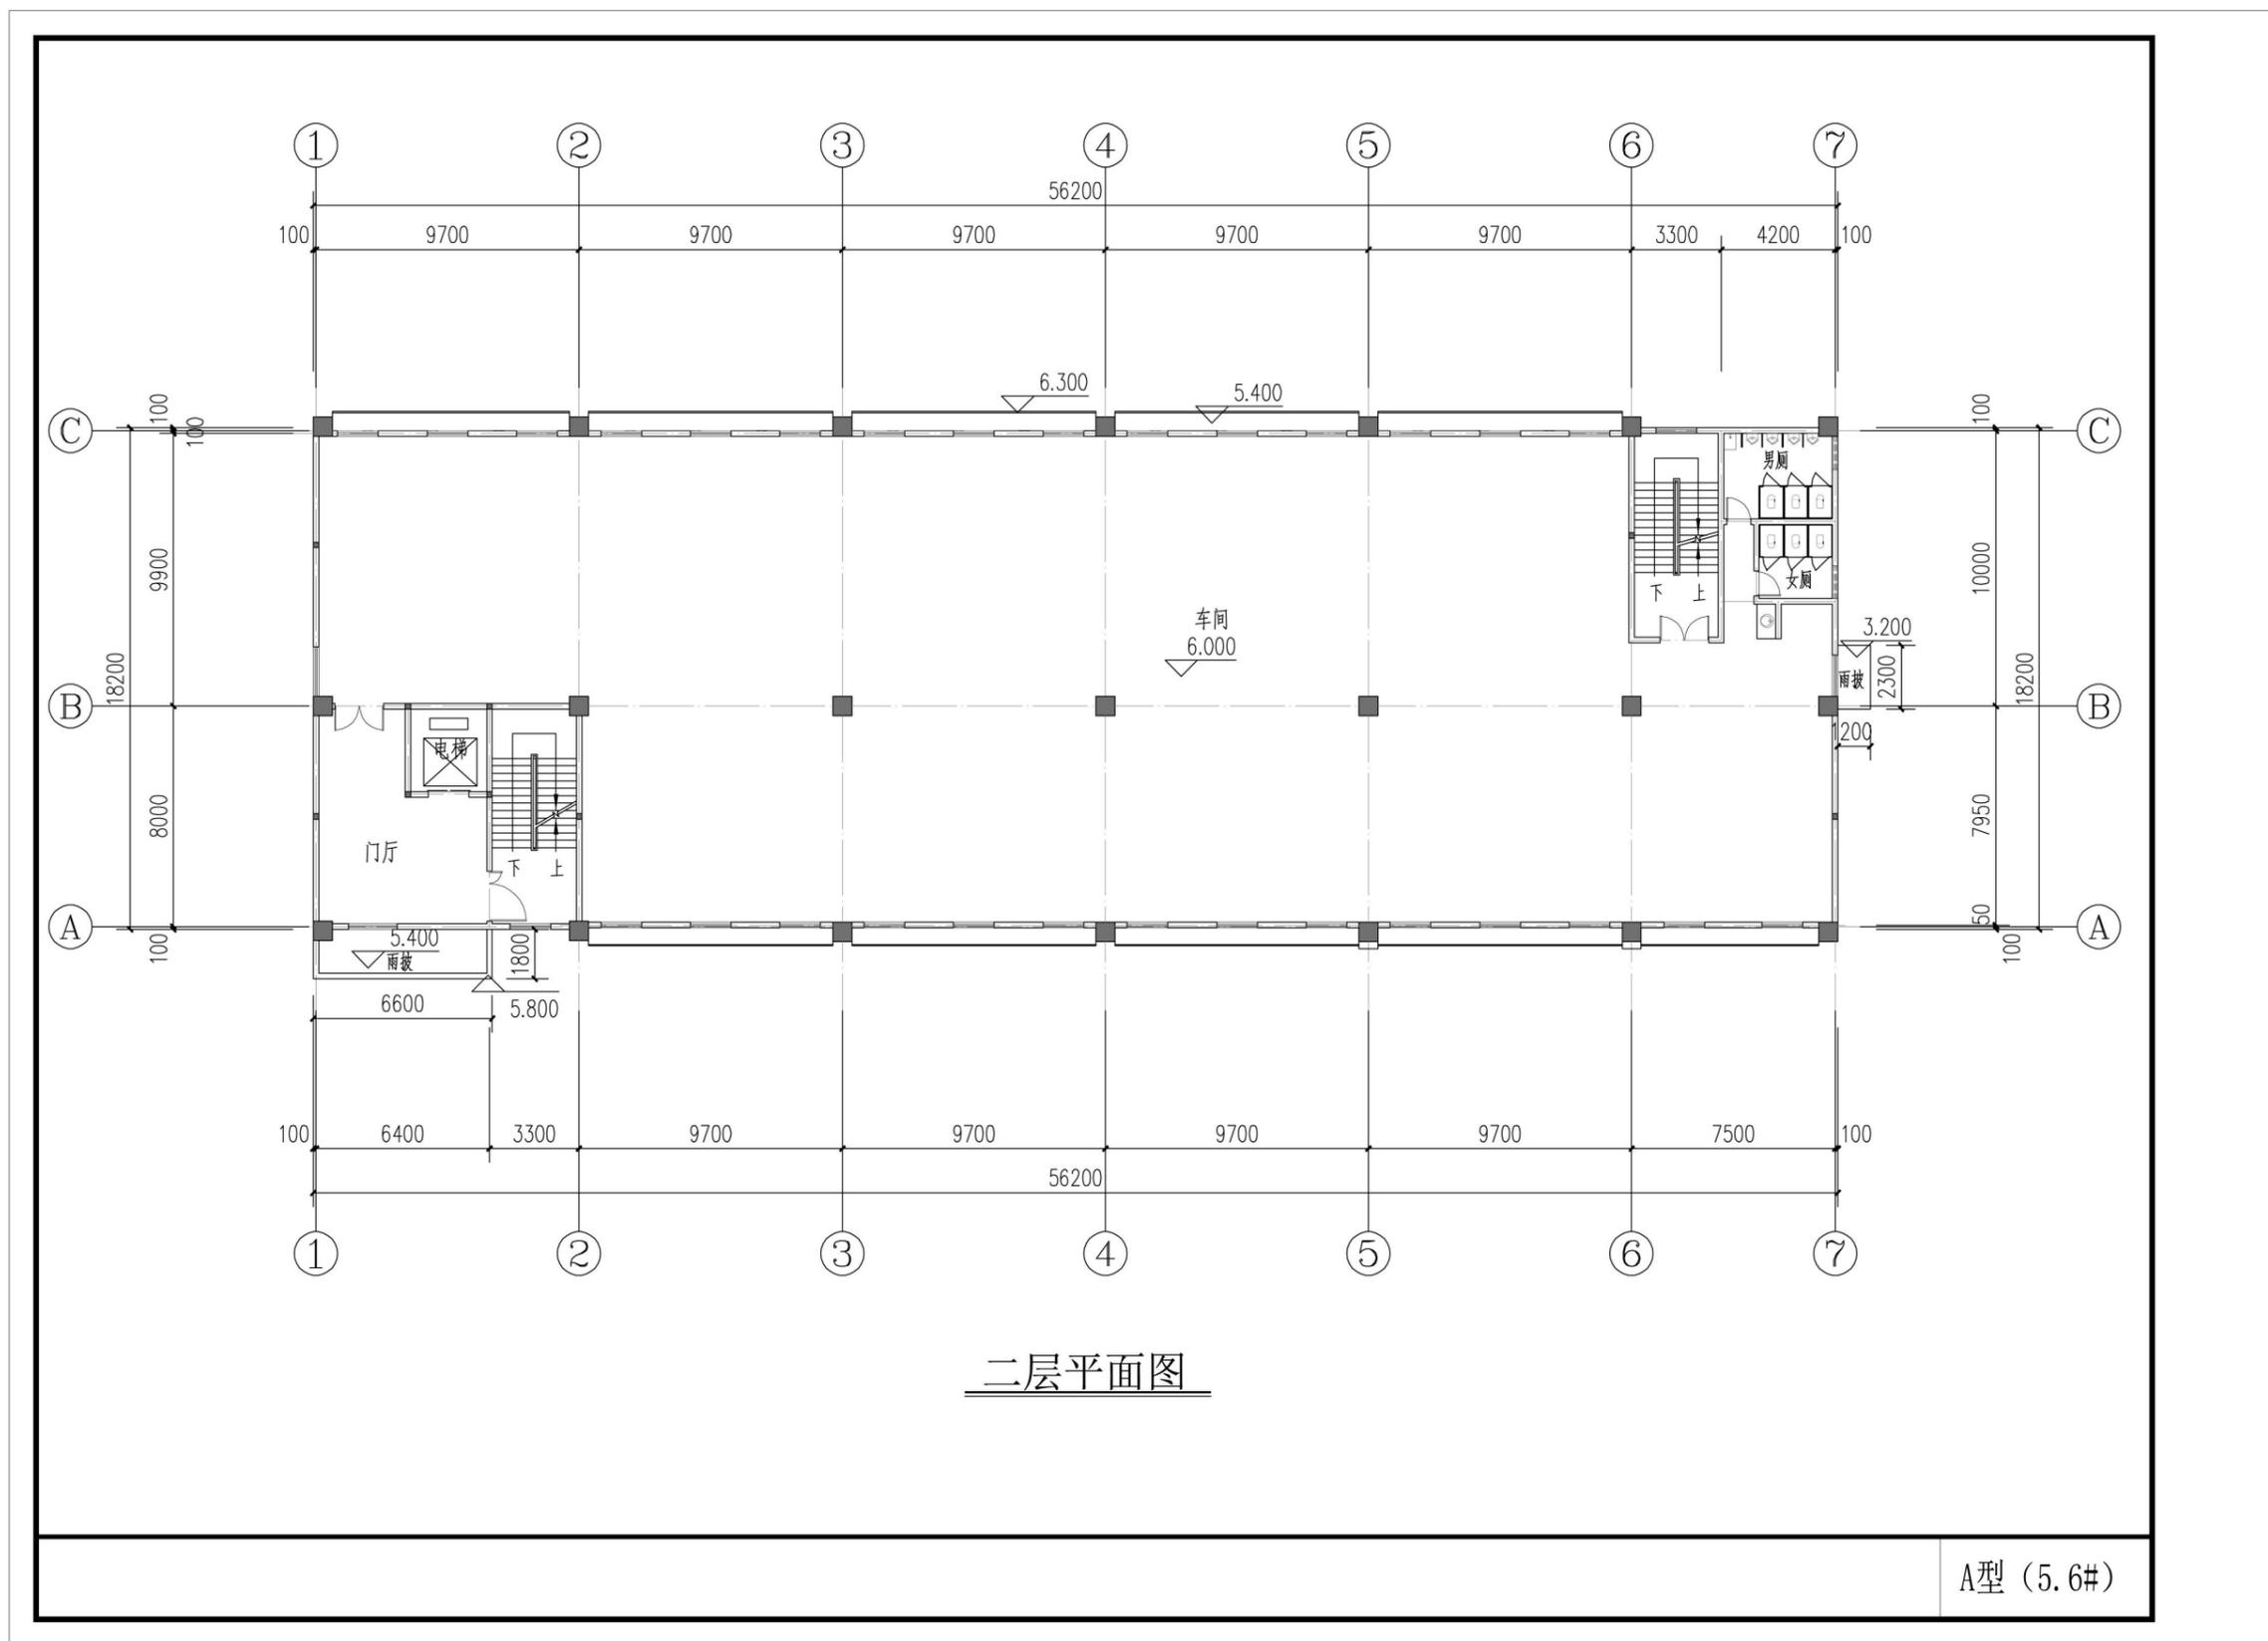

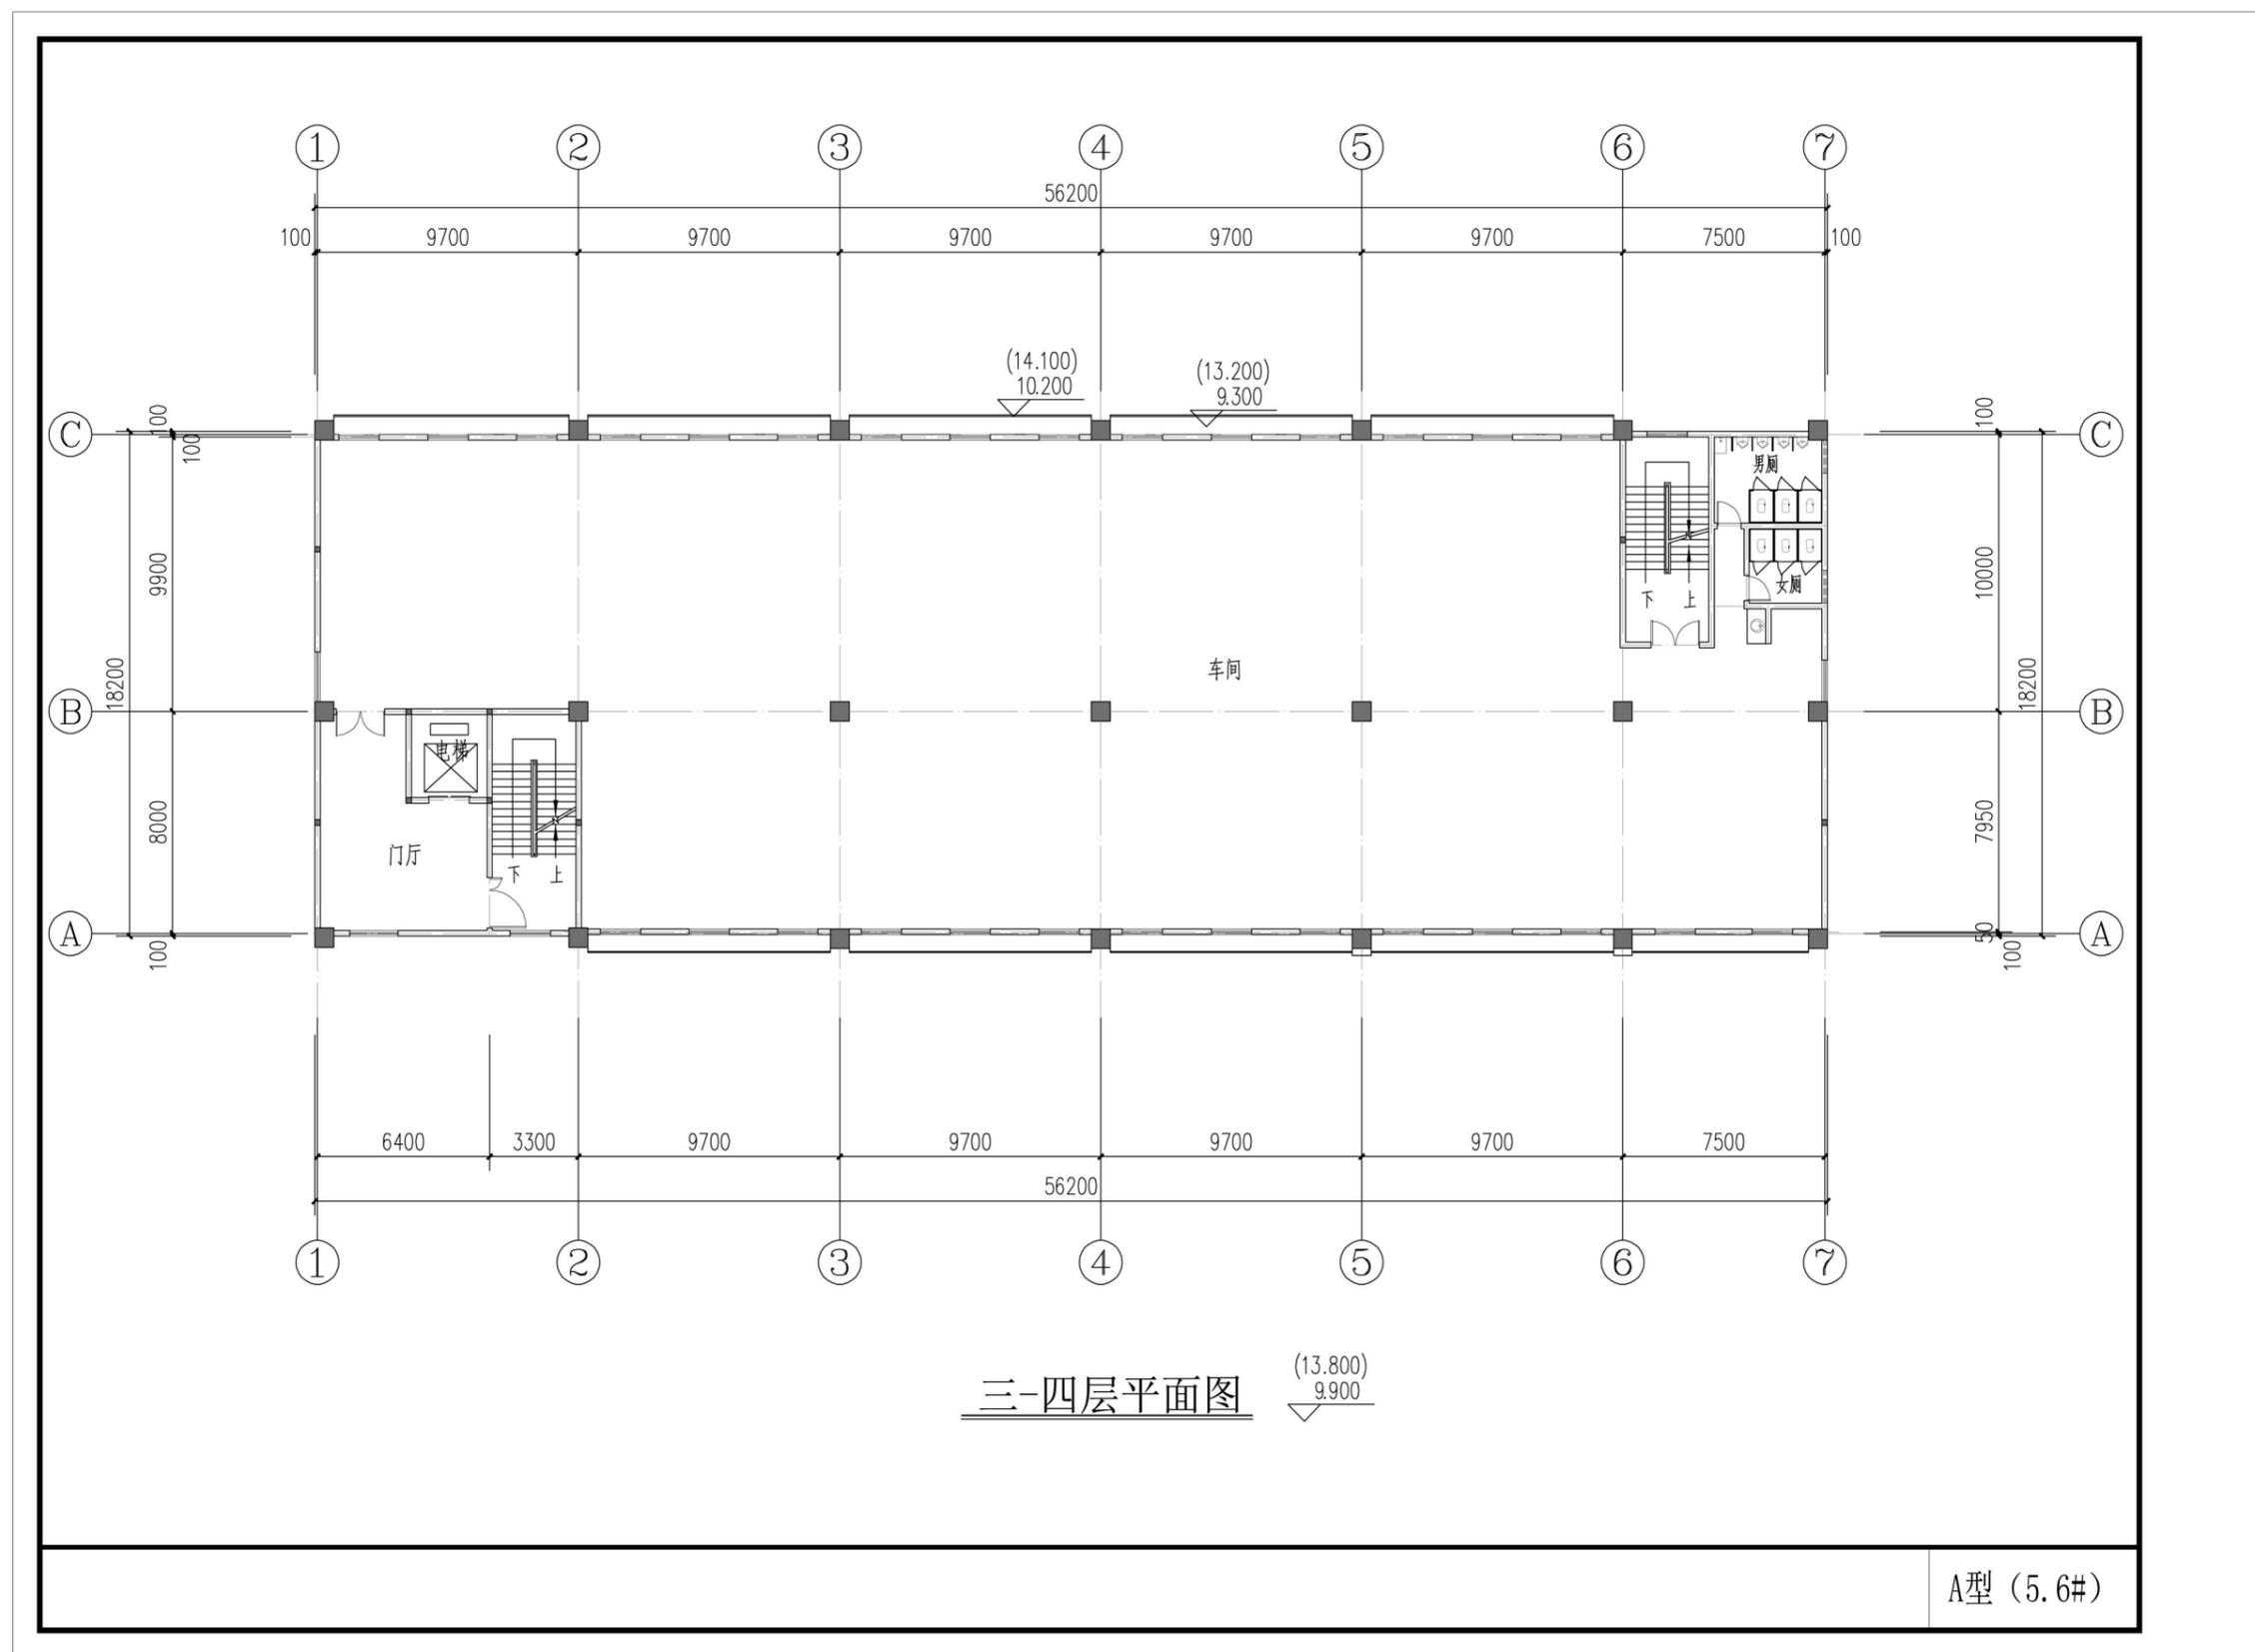


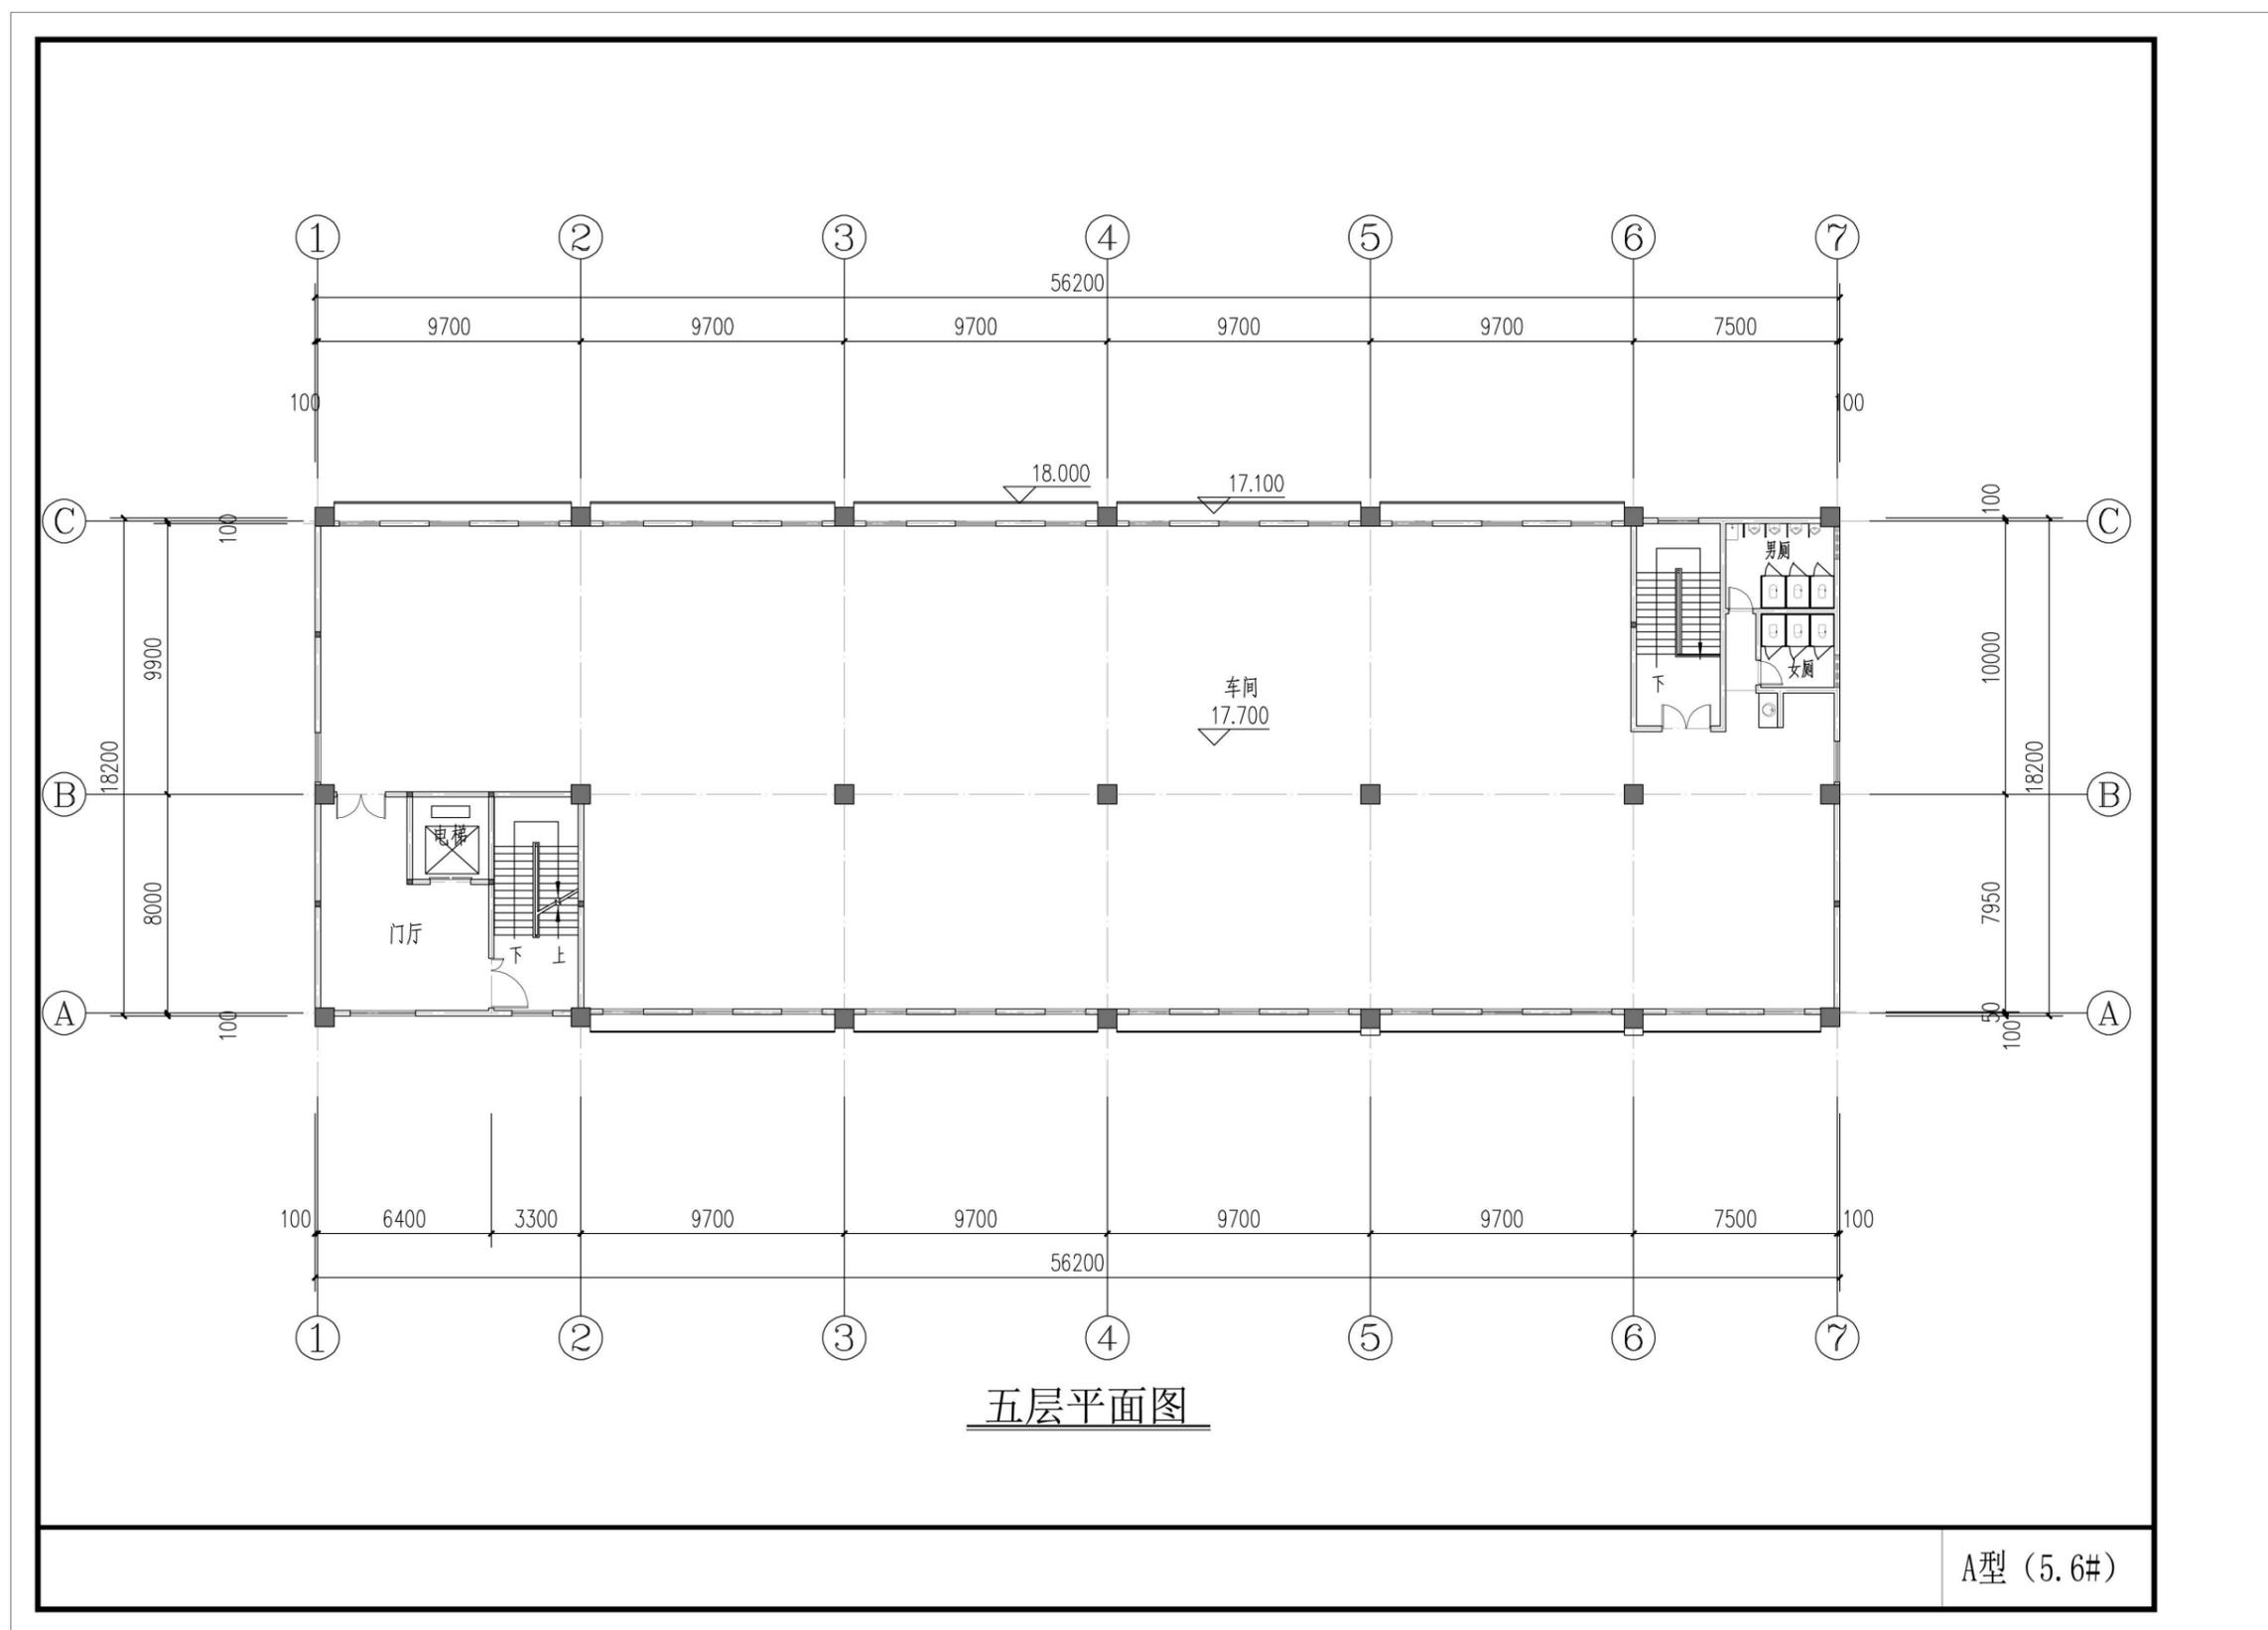

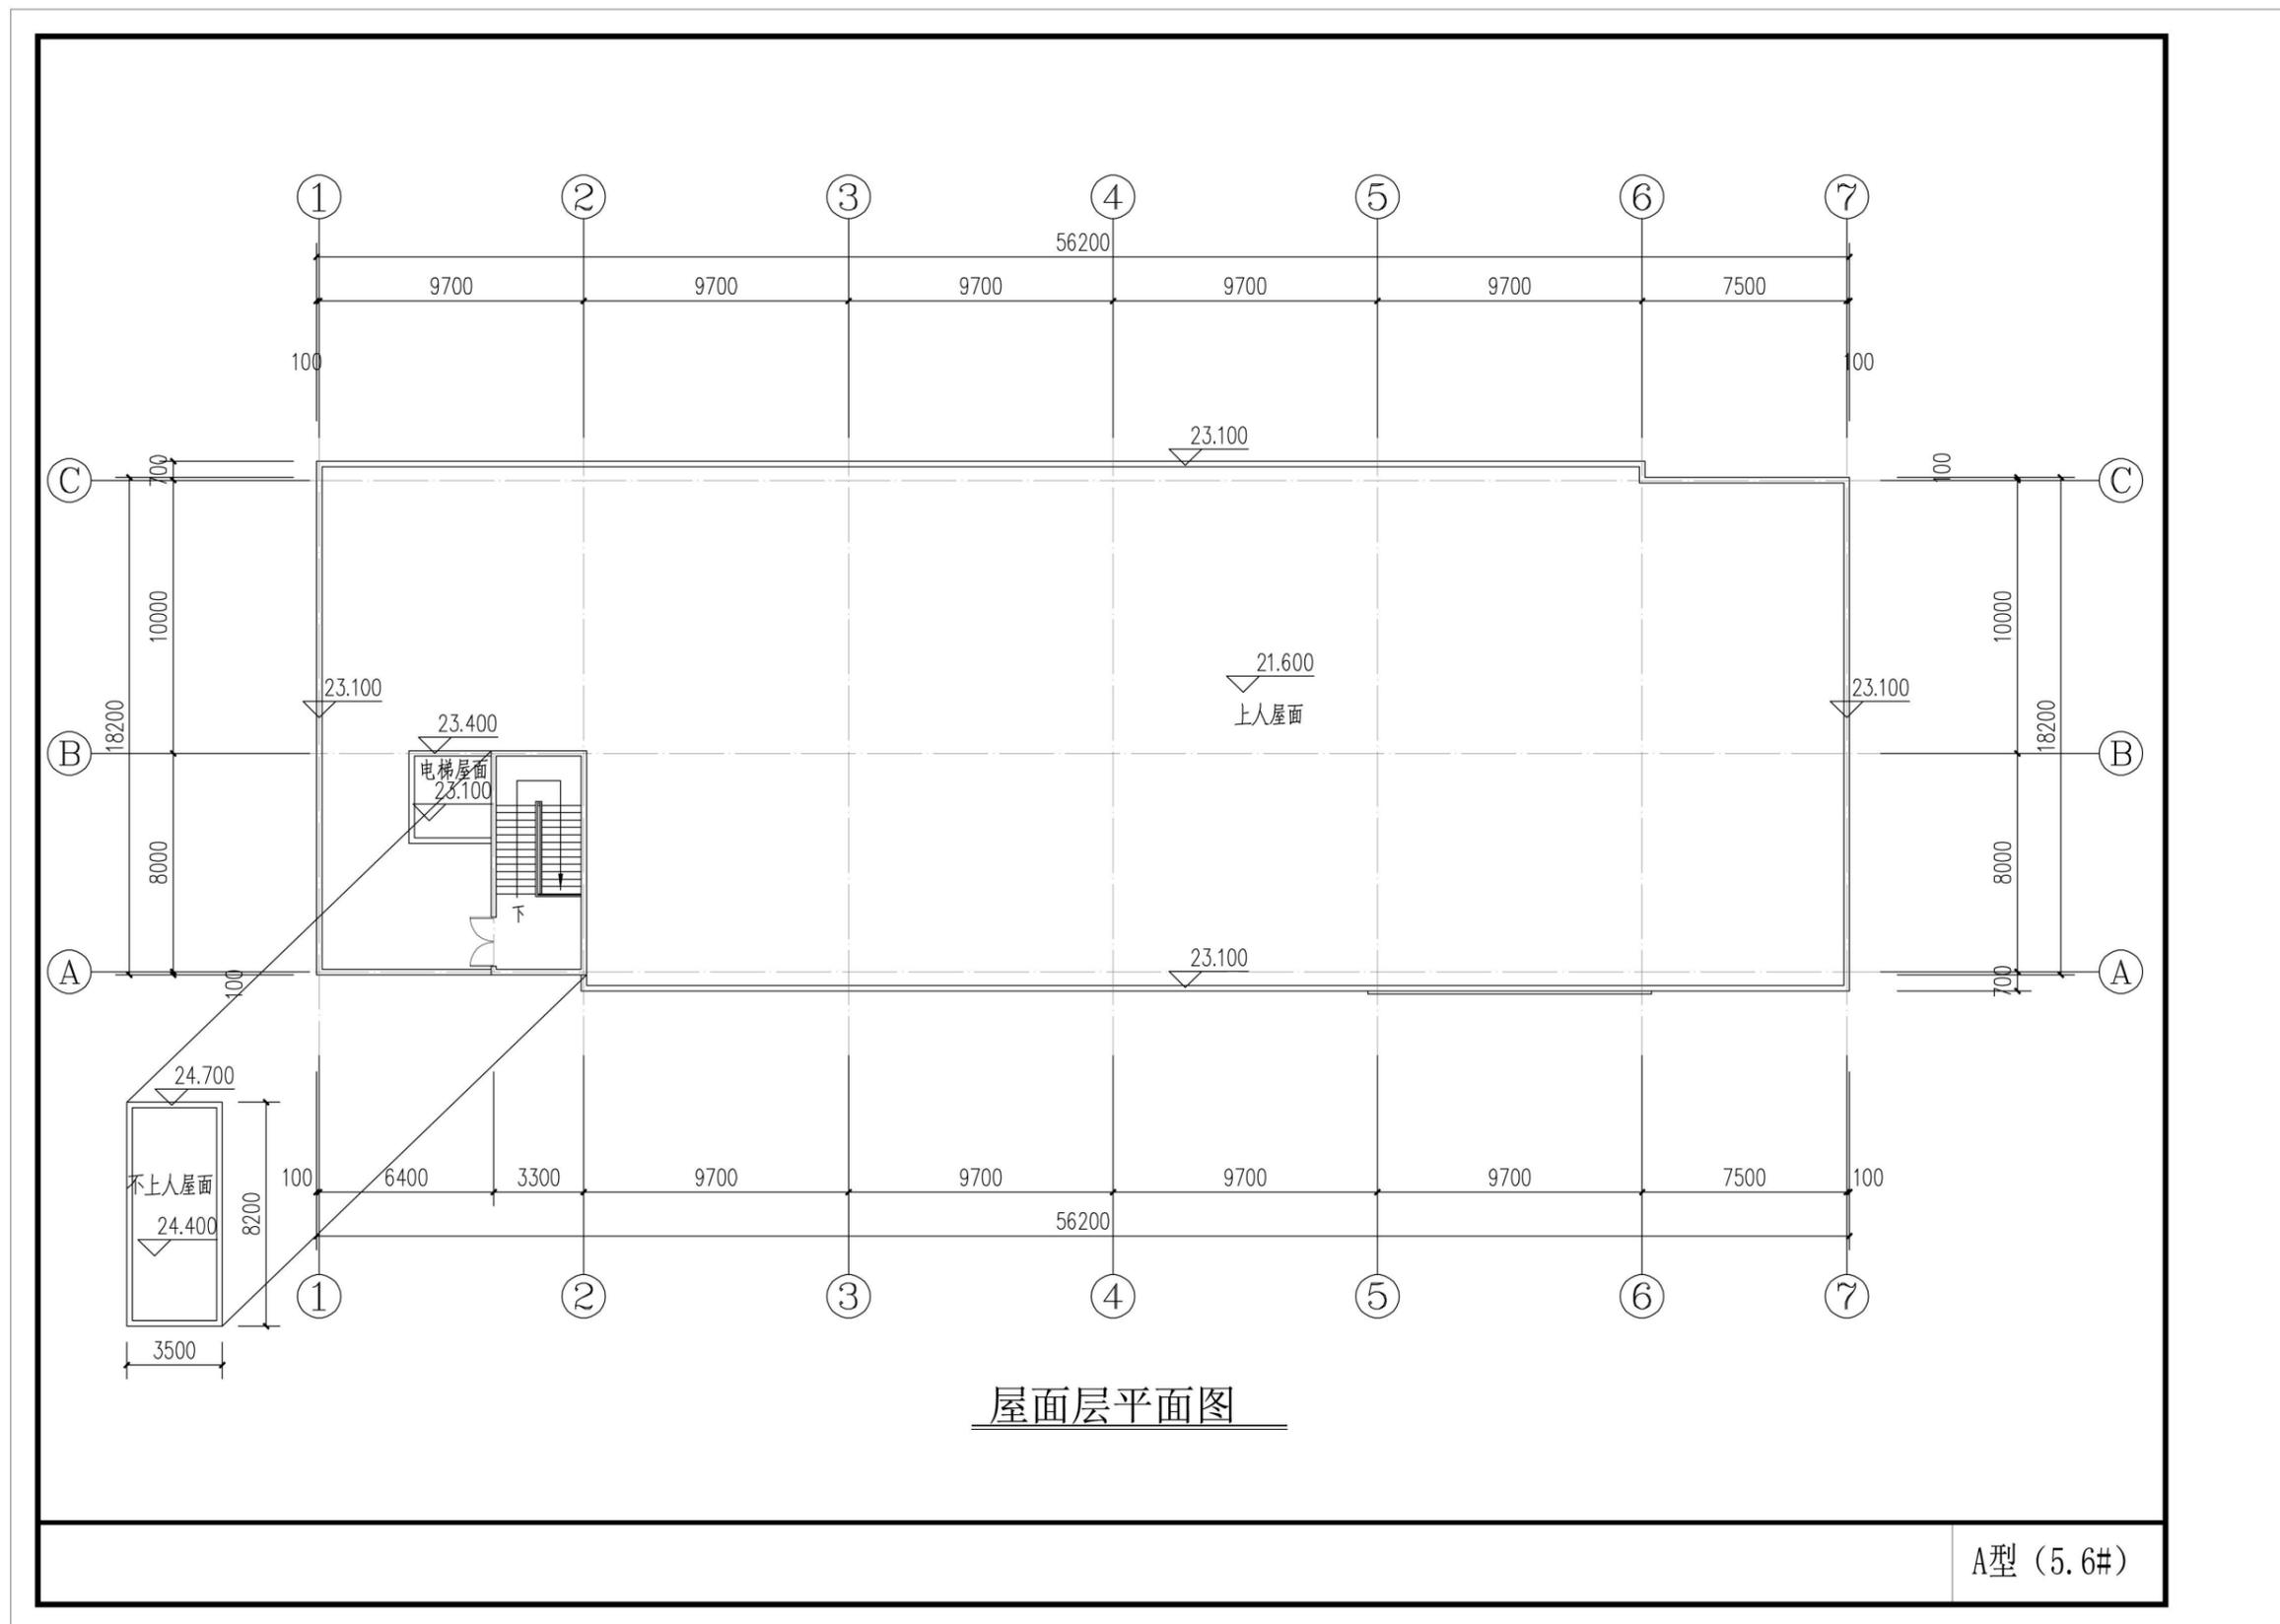





棕红色外墙漆  
米黄色外墙漆

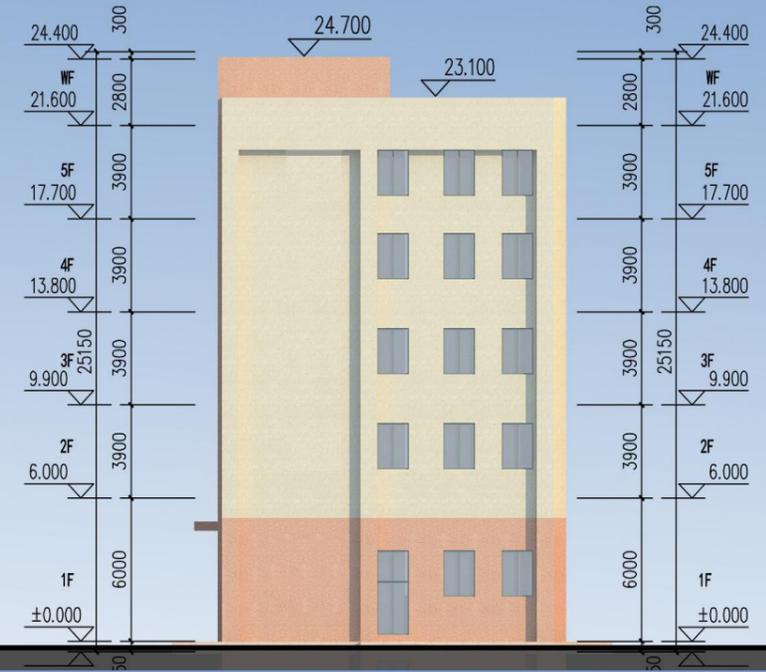

棕红色外墙漆  
米黄色外墙漆

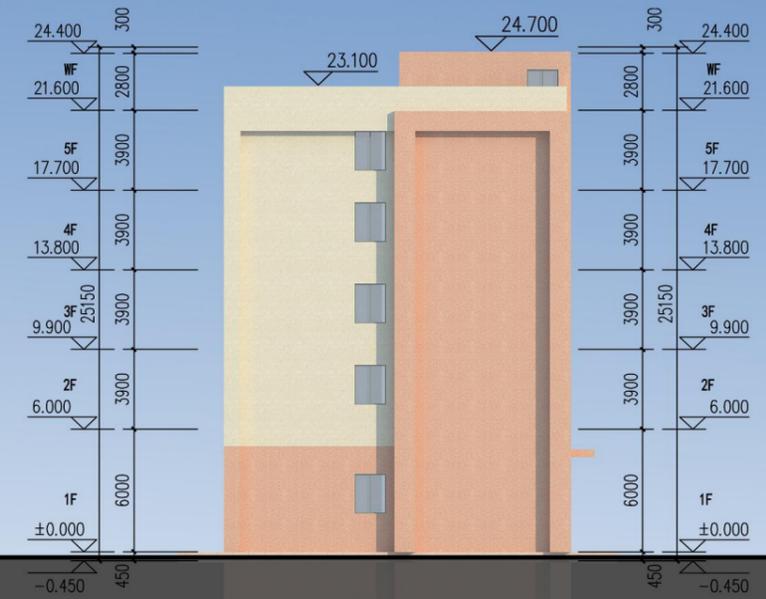

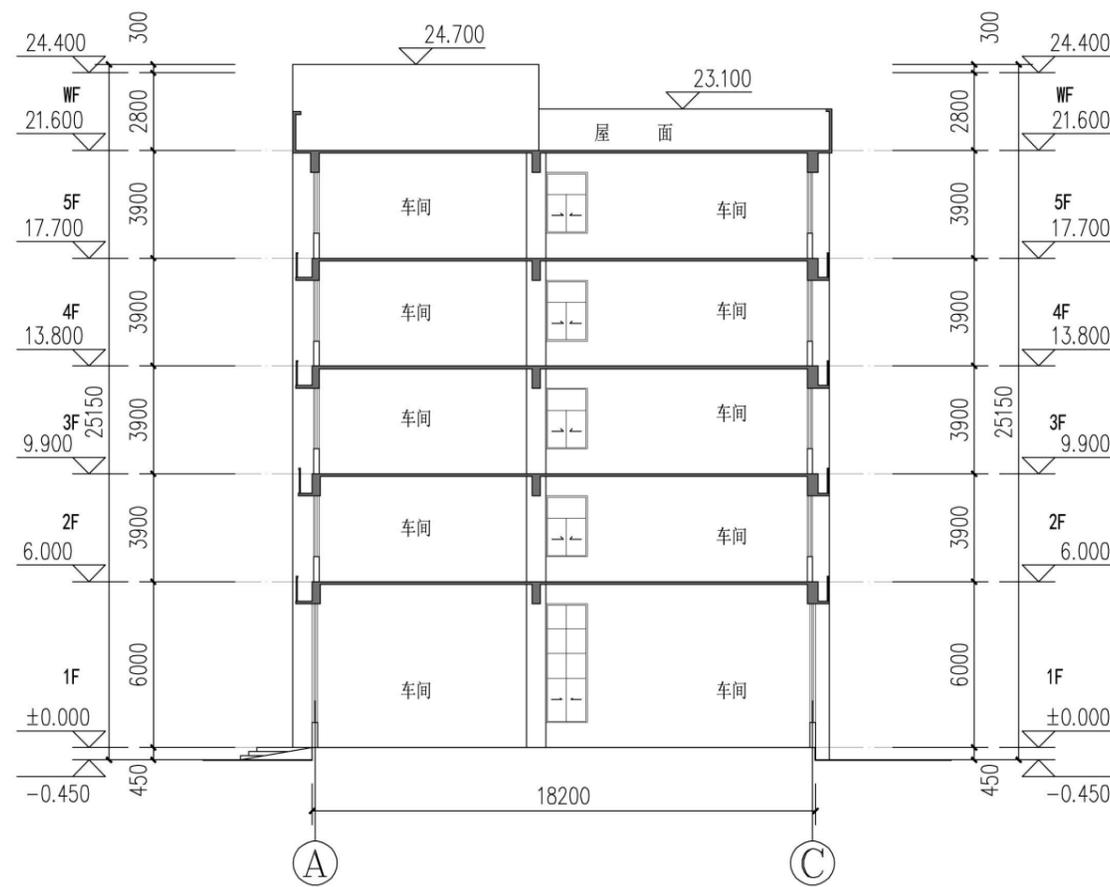

1-1剖面图

A型 (5.6#)